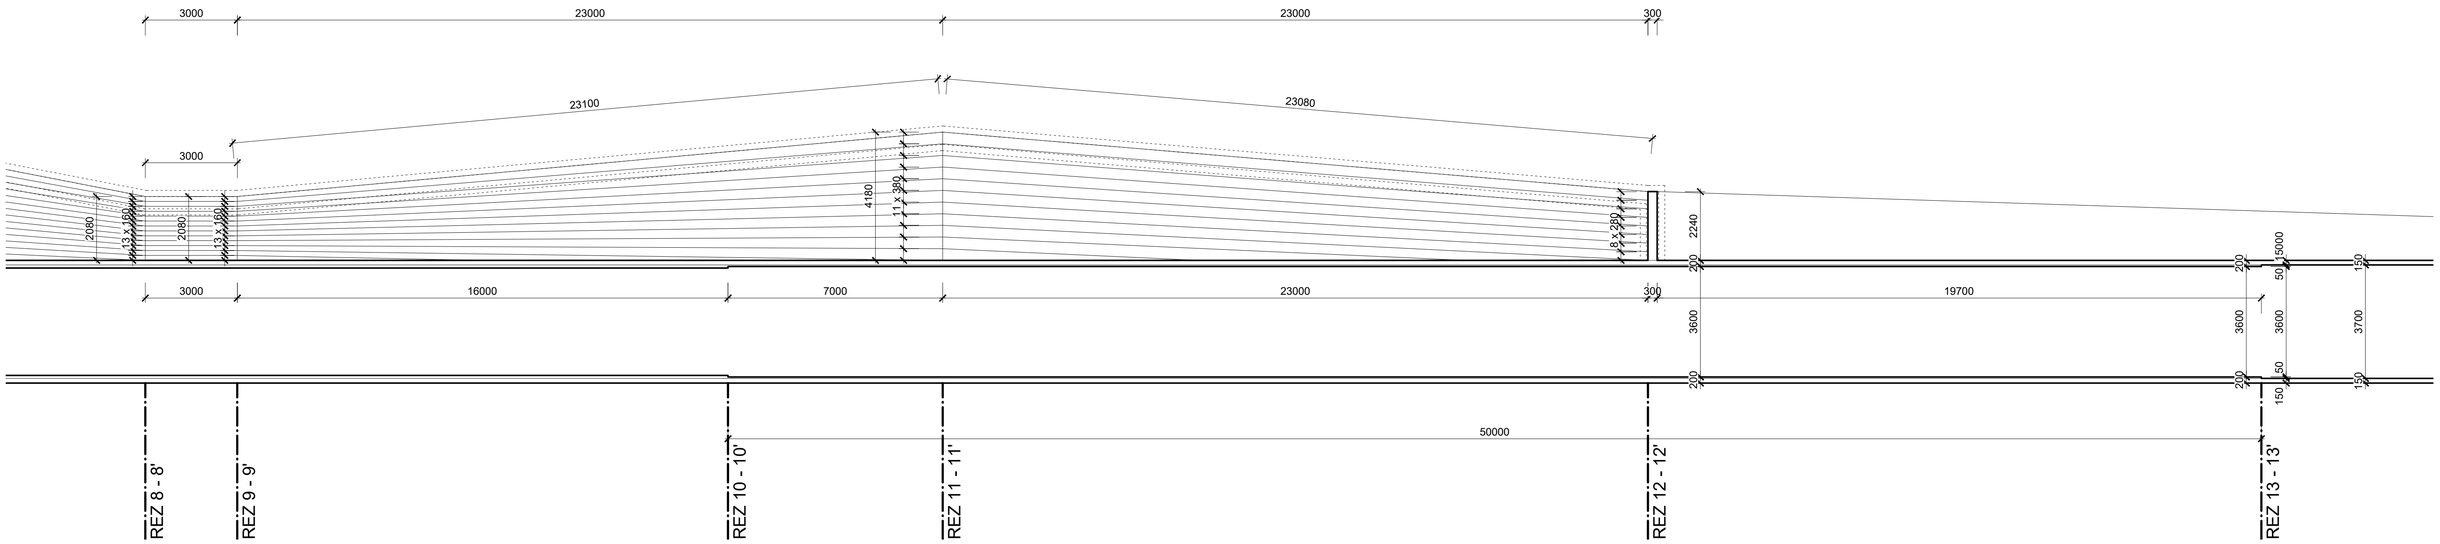

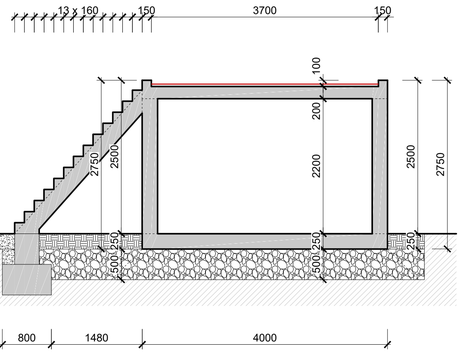

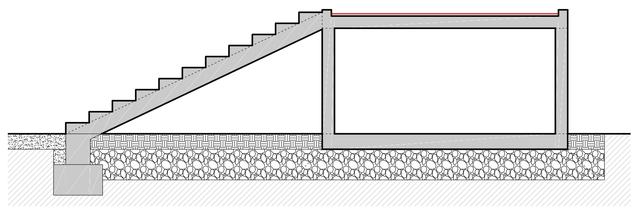

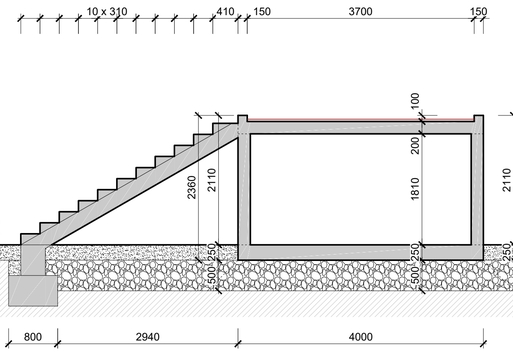

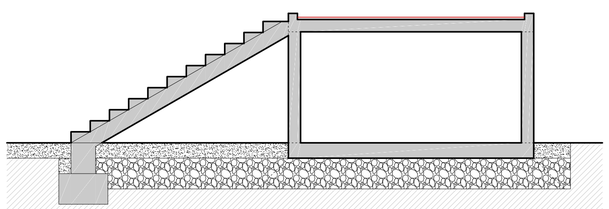

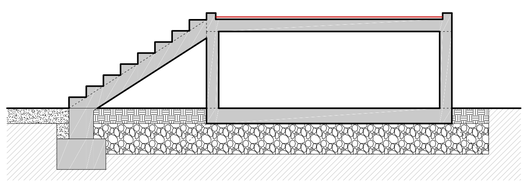

POZNÁMKY PROJEKTANTA, UPOZORNENIA, ZMENY:

V PRÍPADE NEJASNOSTÍ ALEBO NEZROVNALOSTÍ PD S REÁLNYM STAVOM KONTAKTOVAŤ PROJEKTANTA!!!
VŠETKY PRÁCE MUSIA BYŤ REALIZOVANÉ V ZMYSLE PLATNÝCH NORIEM A V SÚLADE S TECHNOLOGICKÝMI PREDPISMI.

AUTORIZAČNÁ PEČIATKA:

AUTOR:	PROJEKTANT:	ZODPOVEDNÝ PROJEKTANT:	VYPRACOVAL:
moravcik-schroner s.r.o. (Pražská 2, 949 11 Nitra)	Ing. Dávid Moravčík	Ing. Miroslav Schroner	Ing. Zuzana Šubová
	Ing. Miroslav Schroner	6399 x I1	

INVESTOR: Mesto Trnava, Hlavná 1, 917 71 Trnava

- projektovanie stavieb
- príprava stavieb
- realizácia stavieb
- poradenstvo

NÁZOV STAVBY:	REVITALIZÁCIA ŠPORTOVÉHO AREÁLU SLÁVIA - BEŽECKÉ TRASY
MESTO STAVBY:	Trnava
PARCELA ČÍSLO:	3540/4, 3547/1
DRUH STAVBY:	Rekonštrukcia
KAT. ÚZEMIE:	Trnava
PROFESIA:	Architektúra
STAVEBNÝ OBJEKT:	-
OBSAH VÝKRESU:	Navrhovaný stav - časť 1

FORMÁT:	8 x A4
DÁTUM:	03/2018
STUPEŇ:	RP
MIERKA: (Odčítavaná v mm)	1:200
PARE Č.:	
VÝKRES Č.:	D1.08