



ČELNÁ STENA , M = 1:50

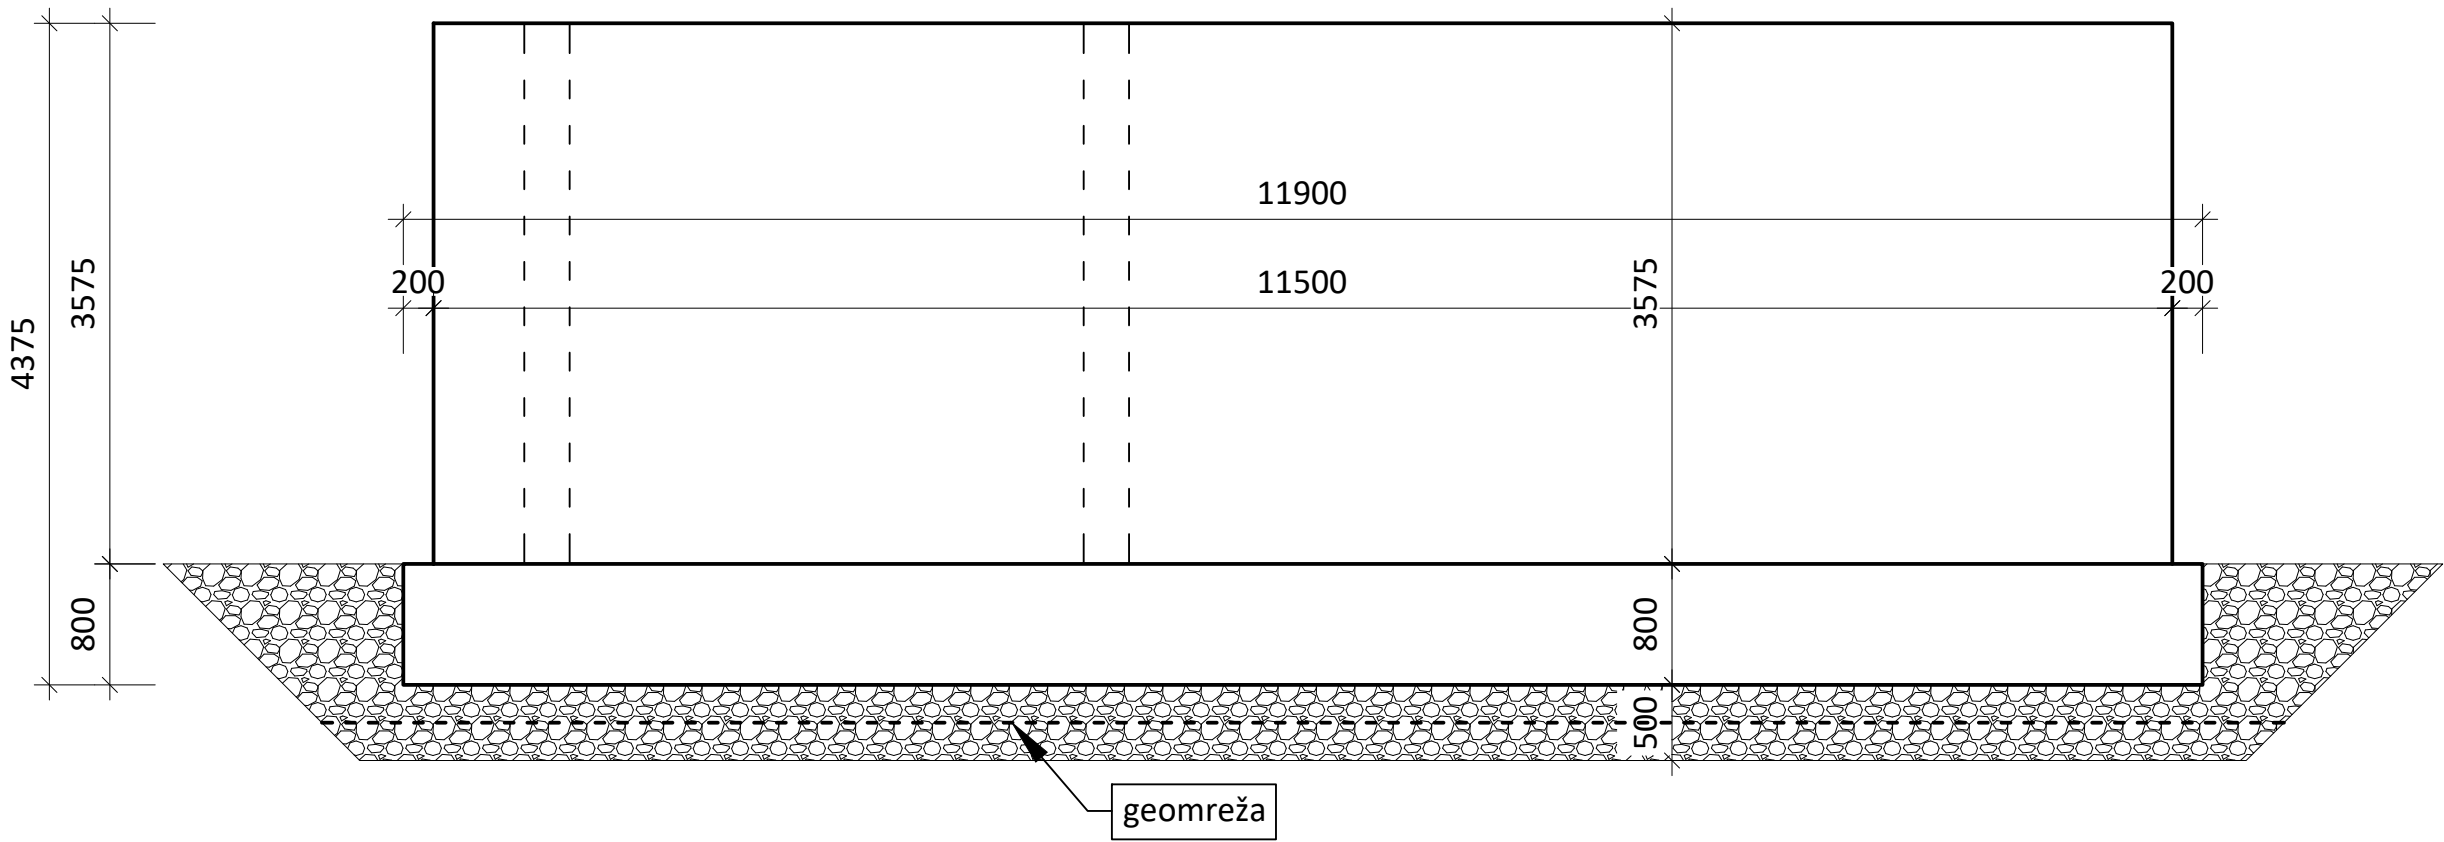

REZ 1 , M = 1:50

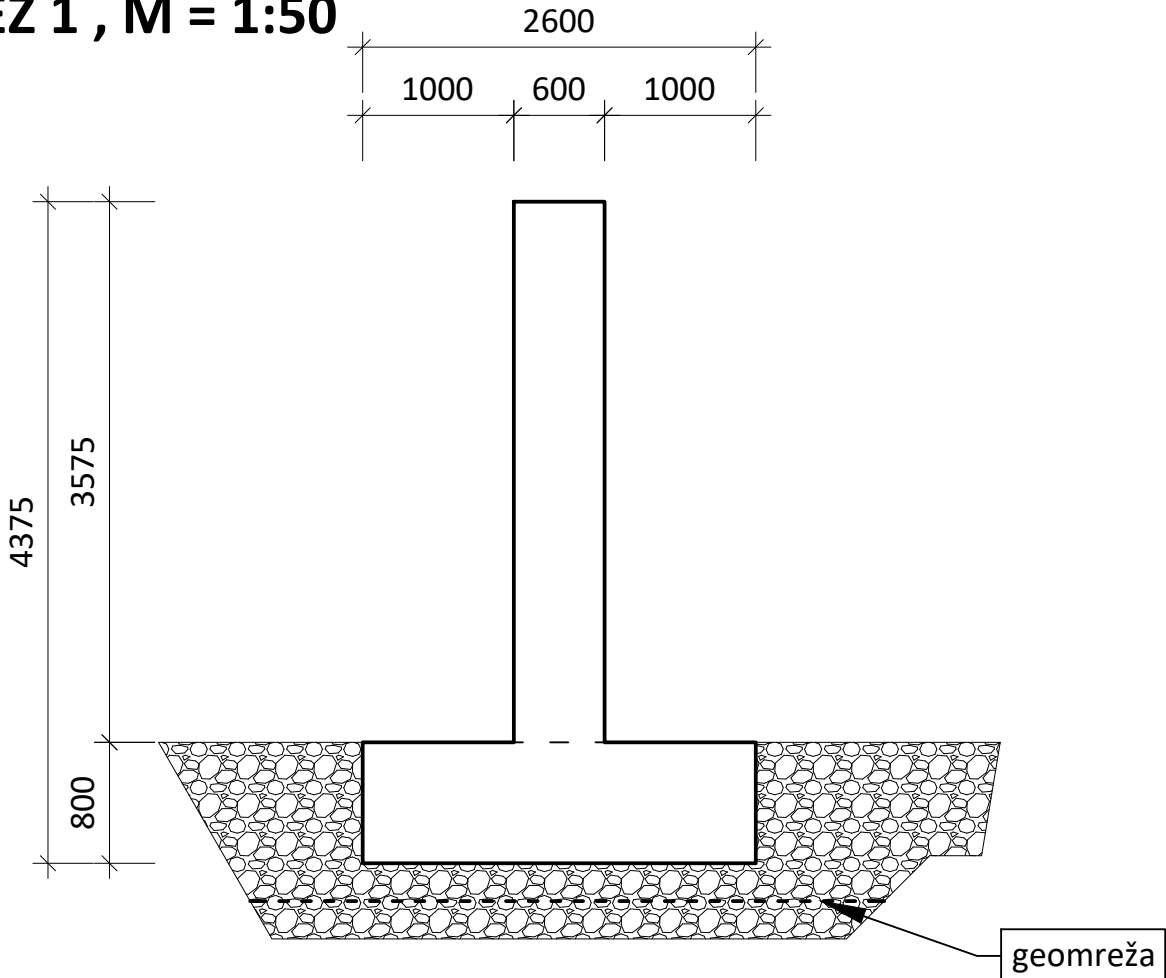


LEGENDA MATERIÁLOV:

BETÓN : STN EN 206-1, C 25/30 - XC2, XF2, (SK) - Cl 0,4 - Dmax 16mm - S3
-max. priesak 50 mm podľa STN EN 12390 - 8,
-maximálny vodný súčiniteľ v/c = 0,55

OCEĽ: B500 B - BETONÁRSKA VÝSTUŽ
zvárané siete do betónu - B 500A, Bst 500M
KONŠTRUKČNÁ OCEĽ - S235

KRYTIE VÝSTUŽE: 40 mm

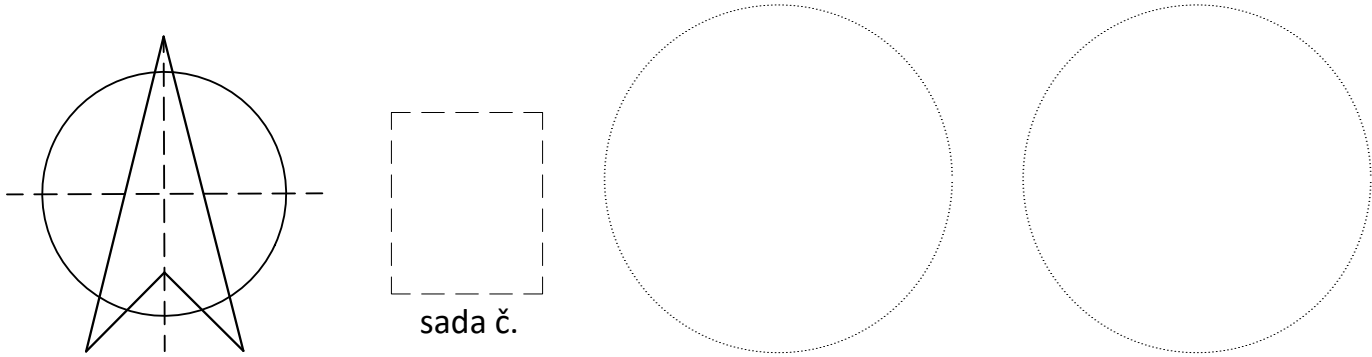

VŠETKY VÝKRESY PROJEKTU SPOLU NAVZÁJOM SÚVISIA

SÚRADNICOVÝ SYSTÉM: S-JTSK VÝŠKOVÝ SYSTÉM: Balt po vyrovnaní (Bpv) ±0,000 = 146,30 m n. m.	
STAVBA: REVITALIZÁCIA ŠPORTOVÉHO AREÁLU SLÁVIA BEŽECKÉ TRASY	OBJEKT: SO-01
MIESTO STAVBY: TRNAVA, parcela č. 3540/4 , 3547/1	
INVESTOR: MESTO TRNAVA, Hlavná 1, 917 71 Trnava	
ZODPOVEDNÝ PROJEKTANT: Ing. Ľubomír BALÁŽ, PhD.	LuBAL project Lipník 157 972 32 Chrenovec-Brusno
VYPRACOVAL: Ing. Ľubomír BALÁŽ, PhD.	
KONROLOVAL: Ing. Eduard VYSKOČ	FORMÁT: 297 x 630 DÁTUM: 03. 04. 2018
ČASŤ PROJEKTU - ČÍSLO PROJEKTU: STATIKA - St. 13/2018	STUPEŇ PROJEKTU: REALIZAČNÝ PROJEKT- PDpRS
VÝKRES: VÝKRES TVARU - BEŽECKÉ TRASY - ČELNÁ STENA	ČÍSLO VÝKRESU: St. 16 MIERKA: (mm) 1 : 50

Projektová dokumentácia spoločnosti LuBAL project s.r.o. je chránená v zmysle autorského zákona č. 185/2015 Zb. z. Tento výkres je platný len ako originál.