


POHĽAD NA VYBAVENIE SKRINKY  
S MERANÍM

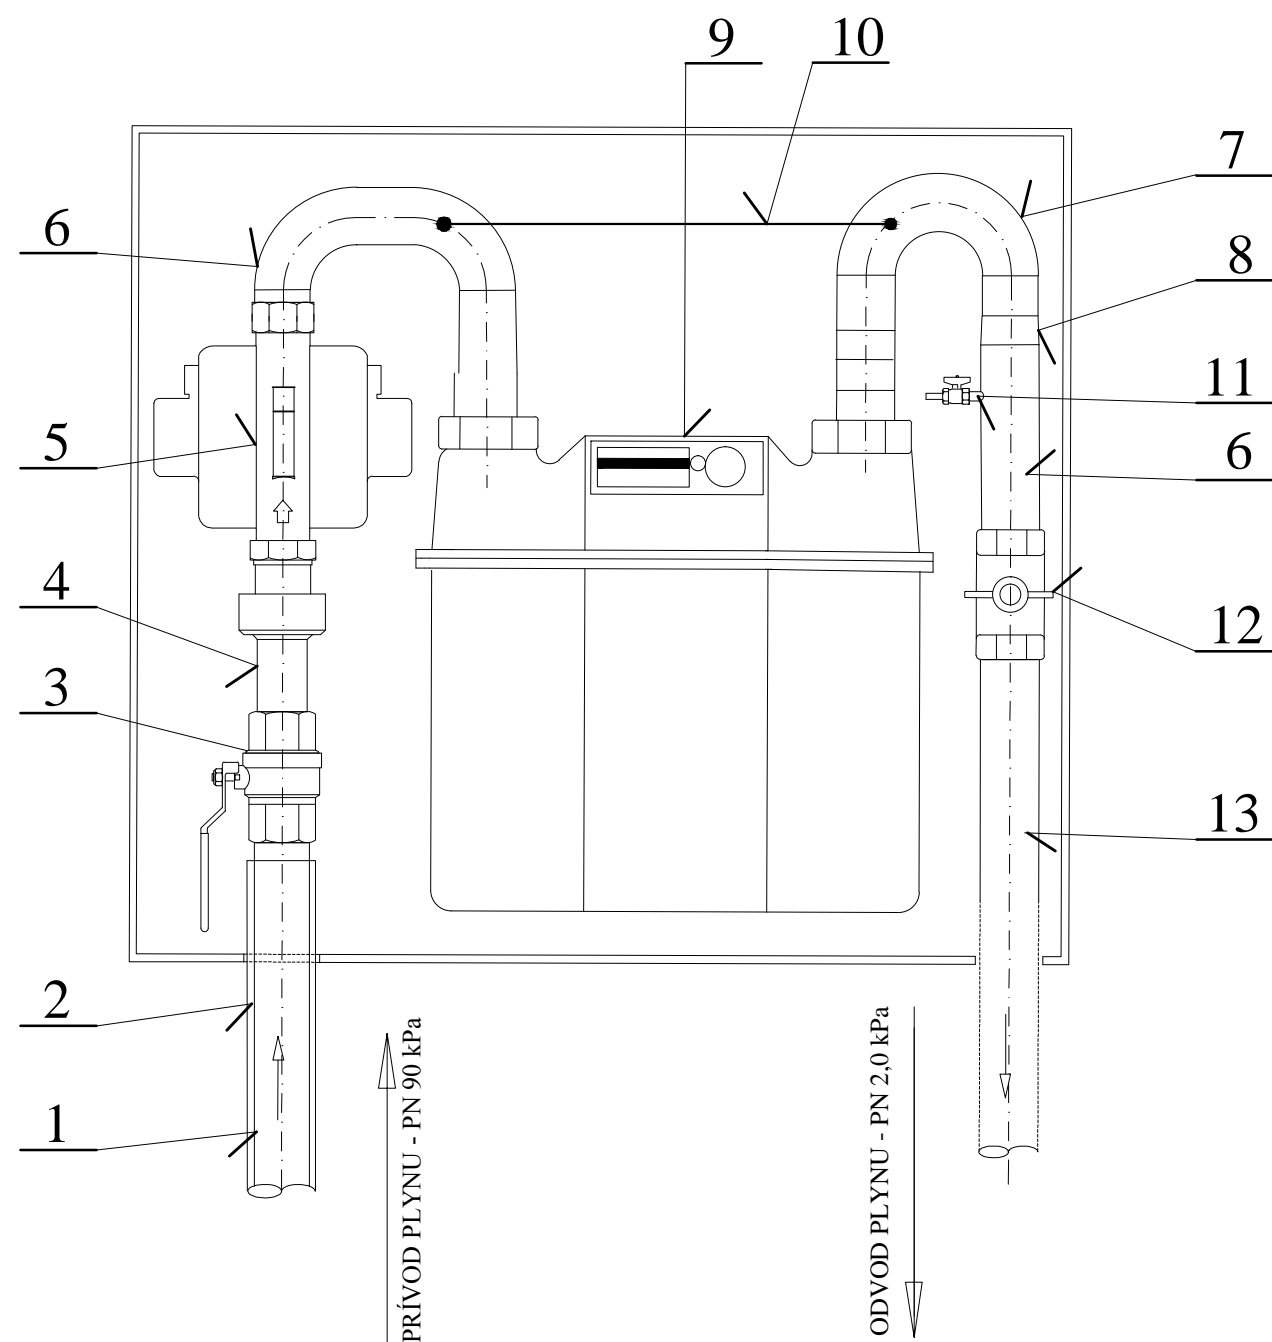

LEGENDA :

- 1 - PLYNOVÁ PRÍPOJKA - EXISTUJÚCA
- 2 - OCHRANNÉ POTRUBIE
- 3 - GULOVÝ KOHÚT DN 32, PN 16
- 4 - IZOLAČNÝ SPOJ
- 5 - REGULÁTOR TLAKU PLYNU, TYPU: KHS-2-5AA
- 6 - OCEĽOVÉ POTRUBIE
- 7 - OBLÚK 180°
- 8 - REDUKCIA DN32/DN25
- 9 - PLYNOMER S TEPLOTNOU KOMPENZÁCIOU
- 10 - VODIVÉ PREPOJENIE PLYNOMERA
- 11 - VZORKOVACÍ GULOVÝ KOHÚT DN 8
- 12 - GULOVÝ KOHÚT DN 32, PN 4
- 13 - ROZVOD PLYNU - OPZ - OCEĽ DN 32

Hl. Inž. Projektu		<b>Ing. Gabriel Králik</b> <b>925 42 TRSTICE č.346</b> <small>Autorizovaný stavebný inžinier, pod. reg. č.1809*A*5-2,4,5, vydané SKSI, 24.09.2001</small> <small>e-mail: gabriel.kralik@real-net.sk, tel.: +421 918 697 880</small>
Kreslil	Ing. Gabriel Králik	
Zodp. Projektant	Ing. Gabriel Králik	
Investor	Ústav anorganickej chémie SAV	
Objekt	Plynoinštalácia	Dátum: 10 / 2013
Stavba <b>REKONŠTRUKCIA OBJEKTU UACH SAV</b>		Formát: 2x A4
		Mierka: 1:10
Obsah výkresu	Osadenie podružného meradla	Por. čís.: P - 3
Miesto, parc. číslo	Bratislava IV, p.č. 2693	Stupeň: PS