


Mestská časť Bratislava - Karlova Ves
 oddelenie územného konania a
 stavebného poriadku
 Tento výkres je dokladom stavebného
 povolenia 16/80/813/1916/17
 č.j. 09.11.2016
 a je platný len pri dodržaní podmienok
 uvedených v povolení.
 Bratislava, dňa _____
 podpis _____

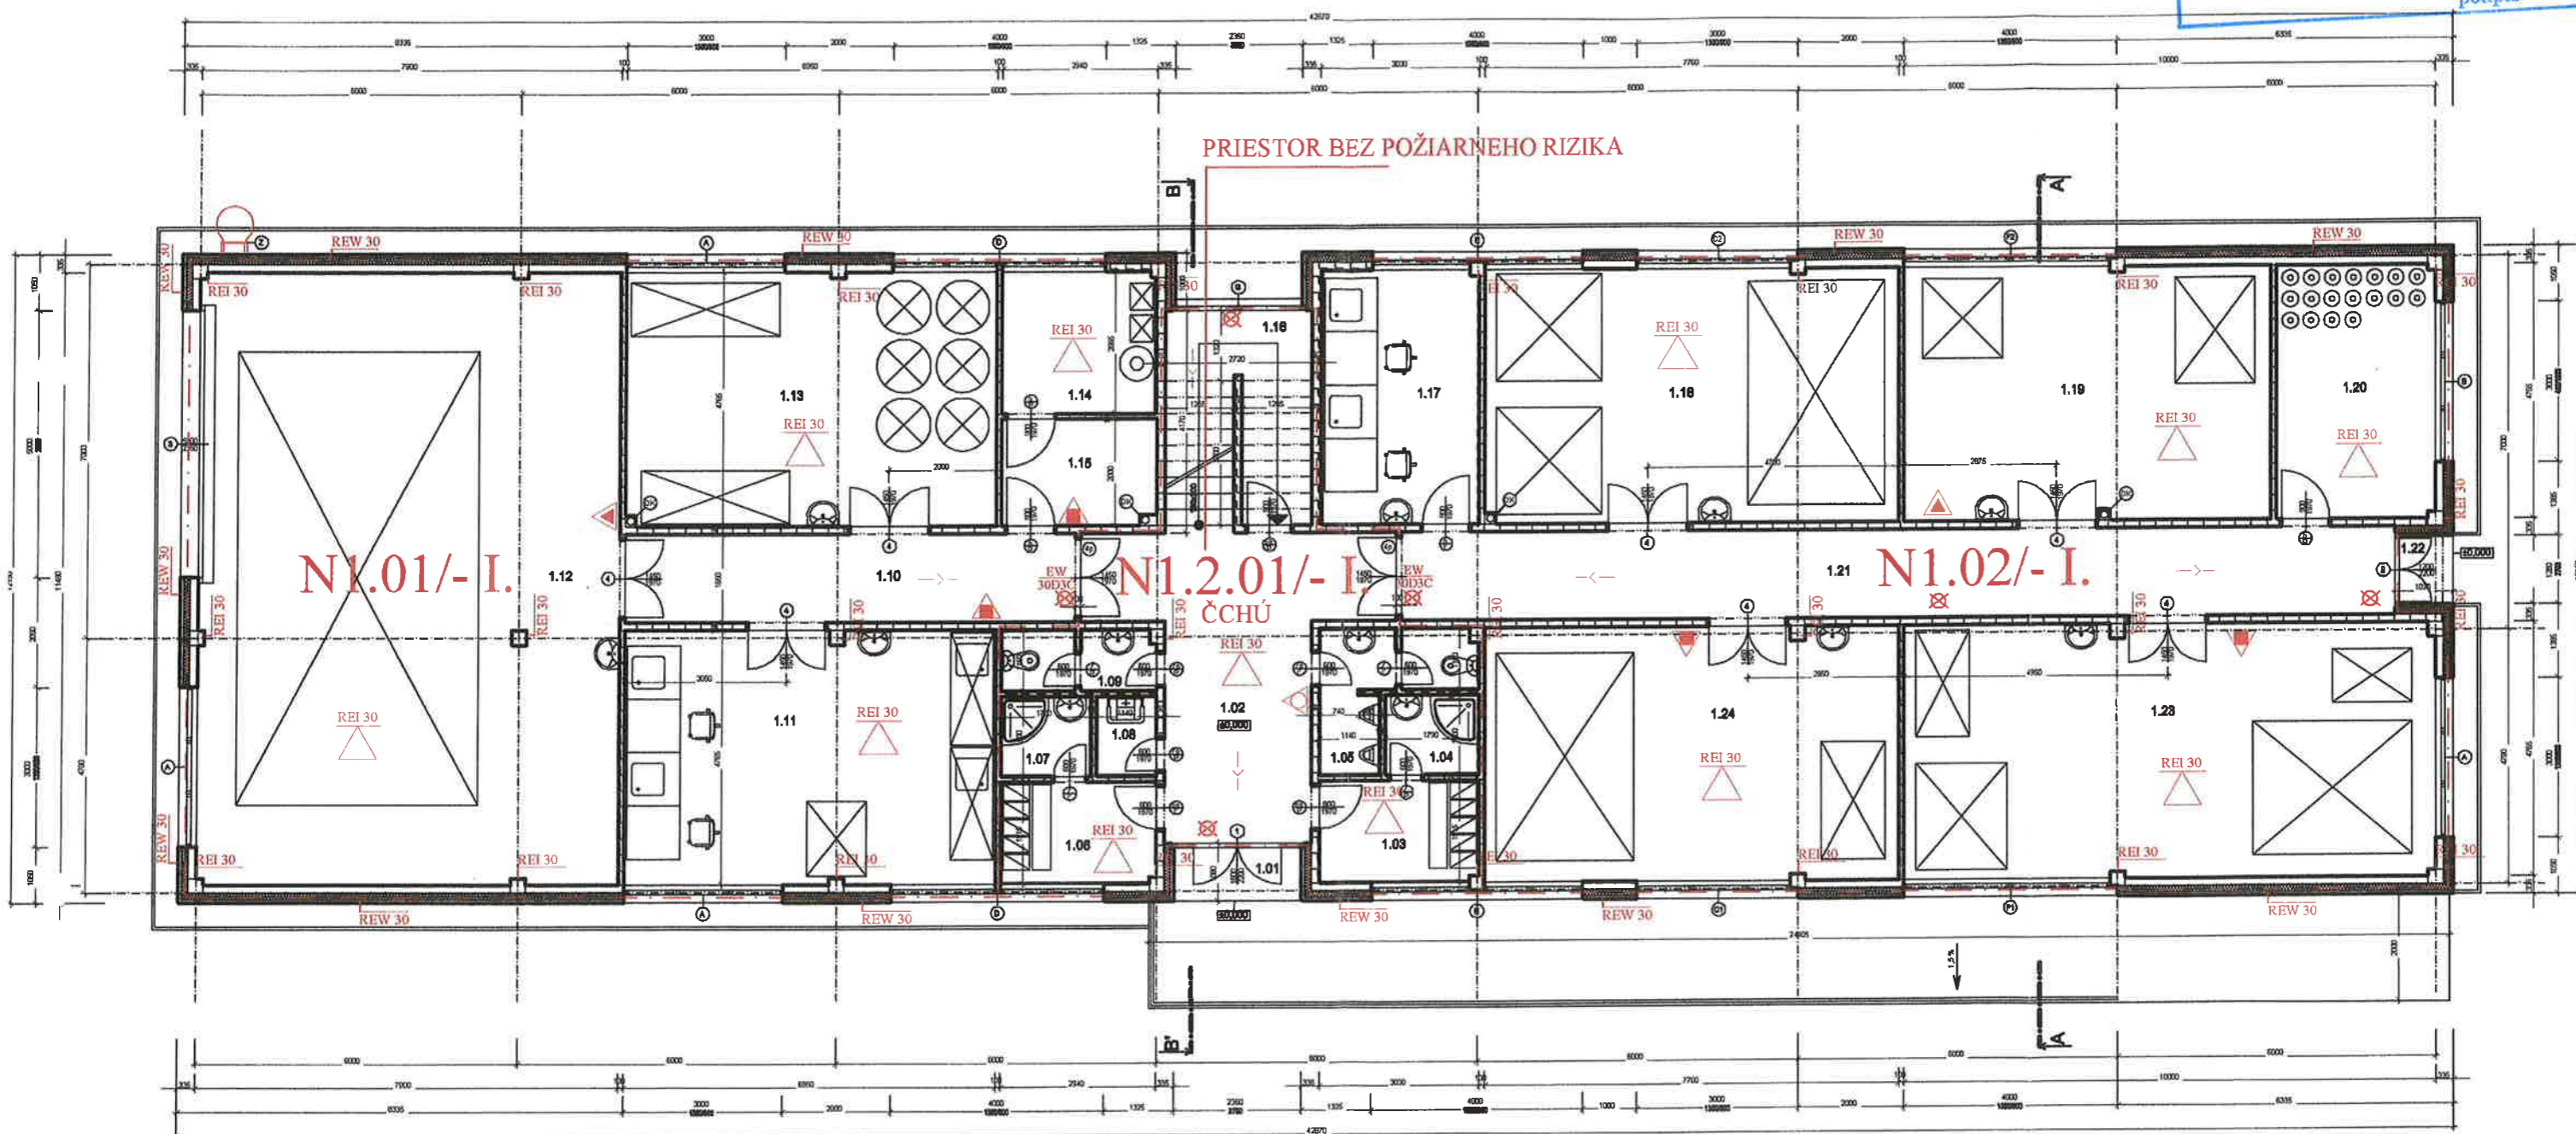

LEGENDA

- | | | | | | |
|--|--|--|------------------------------|--|------------------------------|
| | ODOLNOSŤ STAVEBNEJ KONŠTRUKCIE | | POŽIARNÝ UZÁVER | | OHRANIČENIE POŽIARNEHO ÚSEKU |
| | ZAVODNENÉ HADICOVÁ ZARIADENIE Q 59lit/min. S PRÚDNICOU | | POŽIARNA ODOLNOSŤ STROPU | | SMER ÚNIKOVEJ CESTY |
| | ABC PRÁŠKOVÝ RUČNÝ HASIACI PRÍSTROJ | | NÚDZOVÉ OSVETLENIE | | |
| | POŽIARNÝ REBRÍK | | NADZEMNÉ PODLAŽIE | | |
| | | | VODNÝ RUČNÝ HASIACI PRÍSTROJ | | |

OPATRENIE :
 NOSNÉ OCELOVÉ KONŠTRUKCIE
 OPATRIŤ PROTIPOŽIARNYM NÁTEROM 30 min. !

