

## ROZDELOVNÍK

Váš list číslo/zo dňa

Naše číslo

7600/ /60304/2021

Vybavuje

Ing. Simon

Dátum

### Vysvetlenie informácií č. II.

Predmet zákazky s názvom:

**Oprava mosta ev. č. 11 – 218 cez Prašný potok, Krásno nad Kysucou**

Oznámenie o vyhlásení verejného obstarávania bolo uverejnené v Úradnom vestníku Európskej únie č. S45 pod označením 2021/S 045-109474 zo dňa 05.03.2021 a v elektronickom Vestníku Úradu pre verejné obstarávanie pod č. 62/2021 zo dňa 08.03.2021 pod označením 14938 – MSP.

Verejný obstarávateľ Vám podľa § 48 zákona č. 343/2015 Z. z. o verejnom obstarávaní a o zmene a doplnení niektorých zákonov v znení neskorších predpisov poskytuje na základe otázok záujemcu nasledovné informácie:

(Pozn.: Verejný obstarávateľ obsahovo ani významovo neupravoval otázky záujemcu.)

#### Otázka č. 1:

Žiadame verejného obstarávateľa doplniť prehľadnú situáciu, z ktorej bude jasné, kde je daný most situovaný.

#### Odpoveď verejného obstarávateľa:



Verejný obstarávateľ dopĺňa výkres „Prehľadná situácia Krásno nad Kysucou“ (Príloha č. 1), z ktorého je zrejmé umiestnenie mosta ev.č.11-218 – nachádza sa na ceste I/11 v km 423,350 v intraviláne mesta Krásno nad Kysucou.

S pozdravom

.....  
**JUDr. Adam Nociar, MPH**  
vedúci odboru verejného obstarávania

Príloha č.1 – Prehľadná situácia Krásno nad Kysucou



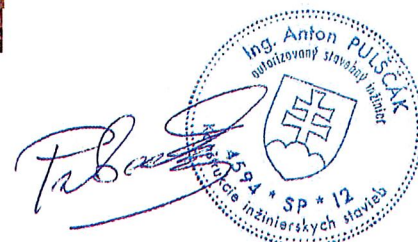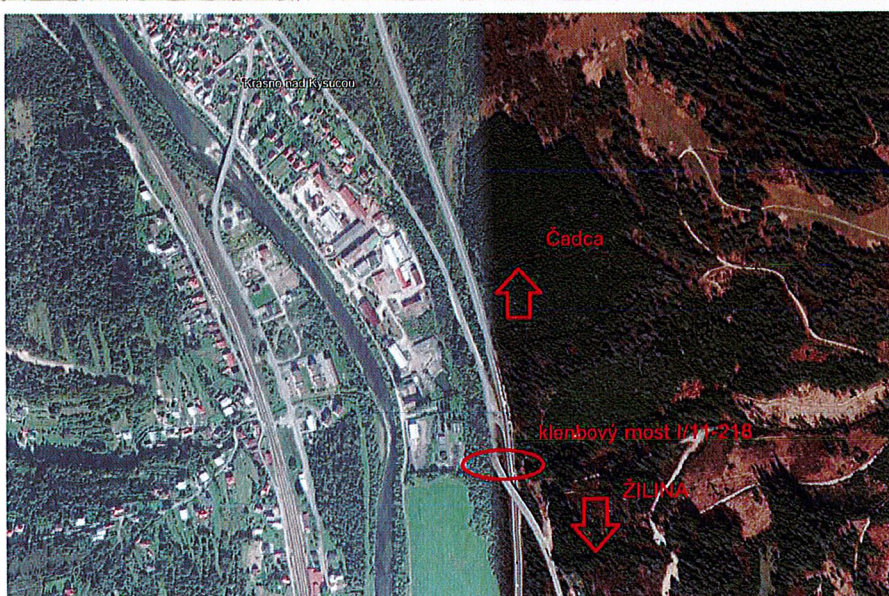


**POZNÁMKA :**

**PRED REALIZÁCIOU PRÁC JE POTREBNÉ VYTÝČIŤ JESTVUJÚCE SIETE !!!**

SÚRADNICOVÝ SYSTÉM: S – JTSK

VÝŠKOVÝ SYSTÉM: B.p.v.

**SO 01**

PROJEKTANT:		ZODPOVEDNÝ PROJEKTANT :		 <b>TIMOTI design s.r.o.</b> <b>Björnsonova 2</b> <b>080 01 Prešov</b>  mobil: 0905 817 412, e-mail: timotidesign@gmail.com
ING. A. PULŠČÁK <i>Pulšćák</i>		ING. A. PULŠČÁK <i>Pulšćák</i>		
OBSTARAVATEĽ NÁRODNÁ DIAĽNIČNÁ SPOLOČNOSŤ,a.s. DÚBRAVSKÁ CESTA 14, BRATISLAVA				
KRAJ : ŽILINSKÝ		OKRES STAVBY : ČADCA		
STAVBA : <div>OPRAVA MOSTA ev.č. 11-218</div> <div>CEZ PRAŠNÝ POTOK, KRÁSNO NAD KYSUCOU</div> <div>OBJEKT: SO 01 MOST EV. č. 11-218 CEZ PRAŠNÝ POTOK, KRÁSNO NAD KYSUCOU</div>				
PRÍLOHA : <div>PREHĽADNÁ SITUÁCIA</div>				
stupeň : DRS, DP		formát : 1xA4		
dátum : 10/2019		číslo zák. : 204/05-2019		
mierka : 1:2000		arch. číslo : 228/2019		
číslo prílohy :		číslo súpravy :		