



palisády , uložiť bokom schodiska

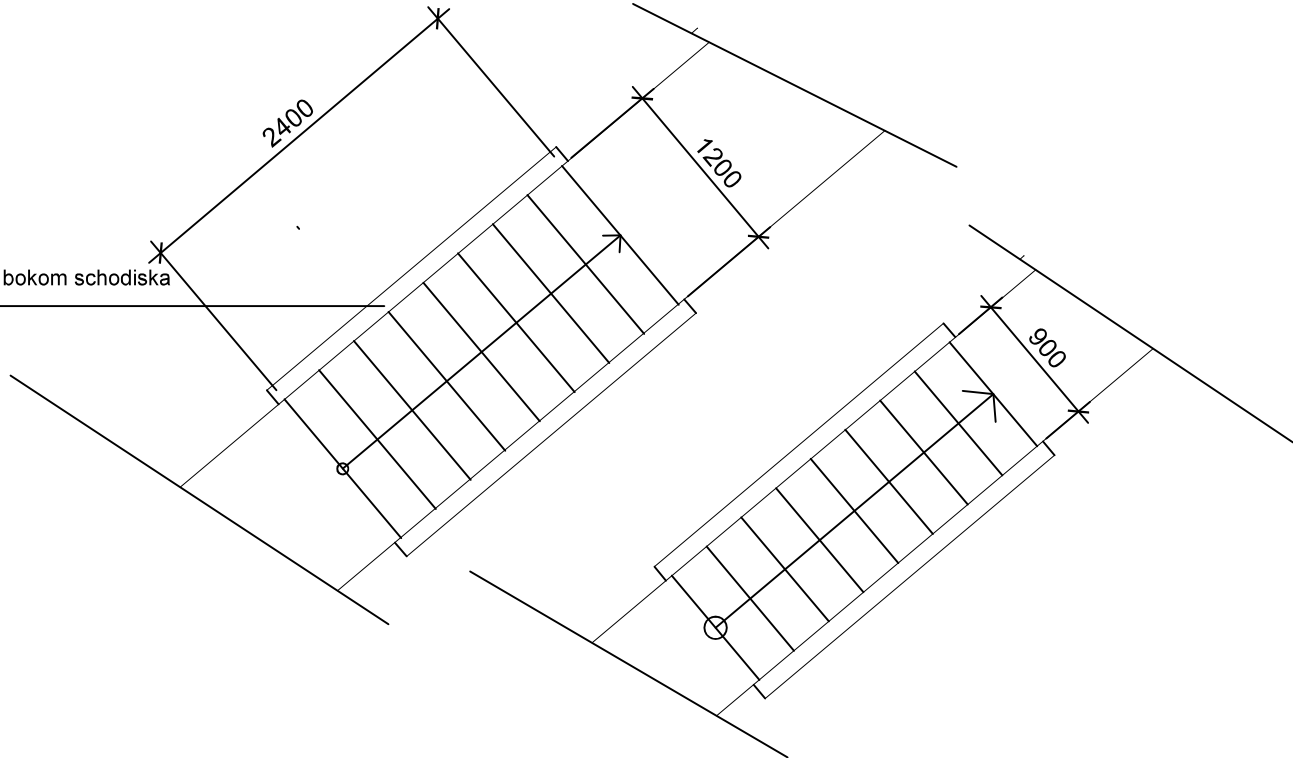


na schody betonový podklad , vystúžený kari sieťou
lepiť flexibilným lepidlom zámkovú dlažbu

palisády , uložiť bokom schodiska

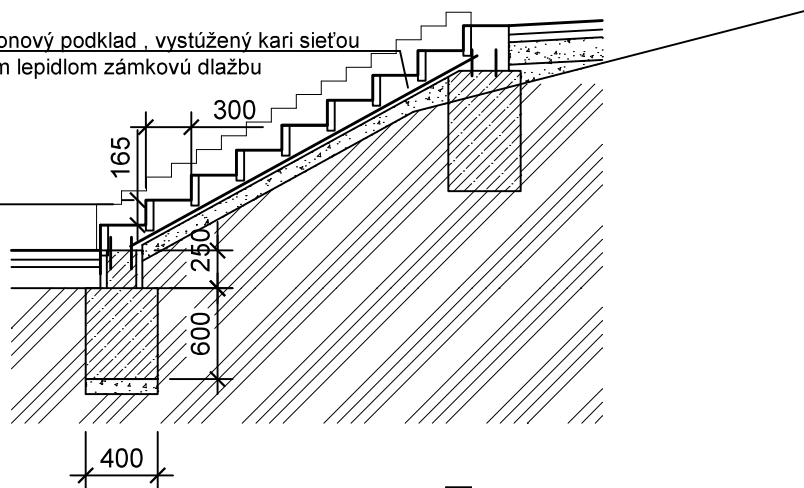

palisády , uložiť bokom schodiska

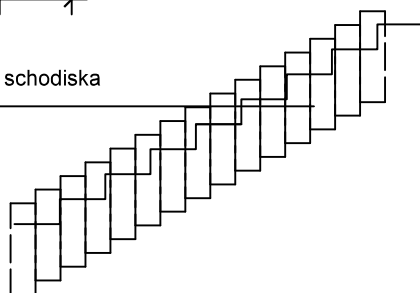

Zodpovedný projektant : Ing. Renáta Gorásová	GORAS SK s.r.o. projekčná kancelária ul.J.A.Gagarina 5968/3 071 01 MICHALOVCE tel. 0907 113 493		
Vypracoval : Ing. Renáta Gorásová			
Investor: Obec VÍŤAZ			
Miesto stavby : p.č. 29, 31 k.ú. Vítaz			
Stavba : Zariadenie pre seniorov v obci Vítaz	Dátum : 03/2021		
Objekt : SO 06 - Parkovisko	Formát : A4		
	Diel : APS		
	Stupeň : pre SP a realizáciu		
Výkres : Detail rezu parkoviska	Mierka M 1: 50	Výkres číslo 5	Zväzok č.