


VZOROVÝ PRIEČNY REZ POVRCHOM ATLETICKEJ DRÁHY DRÁHY

M 1:25

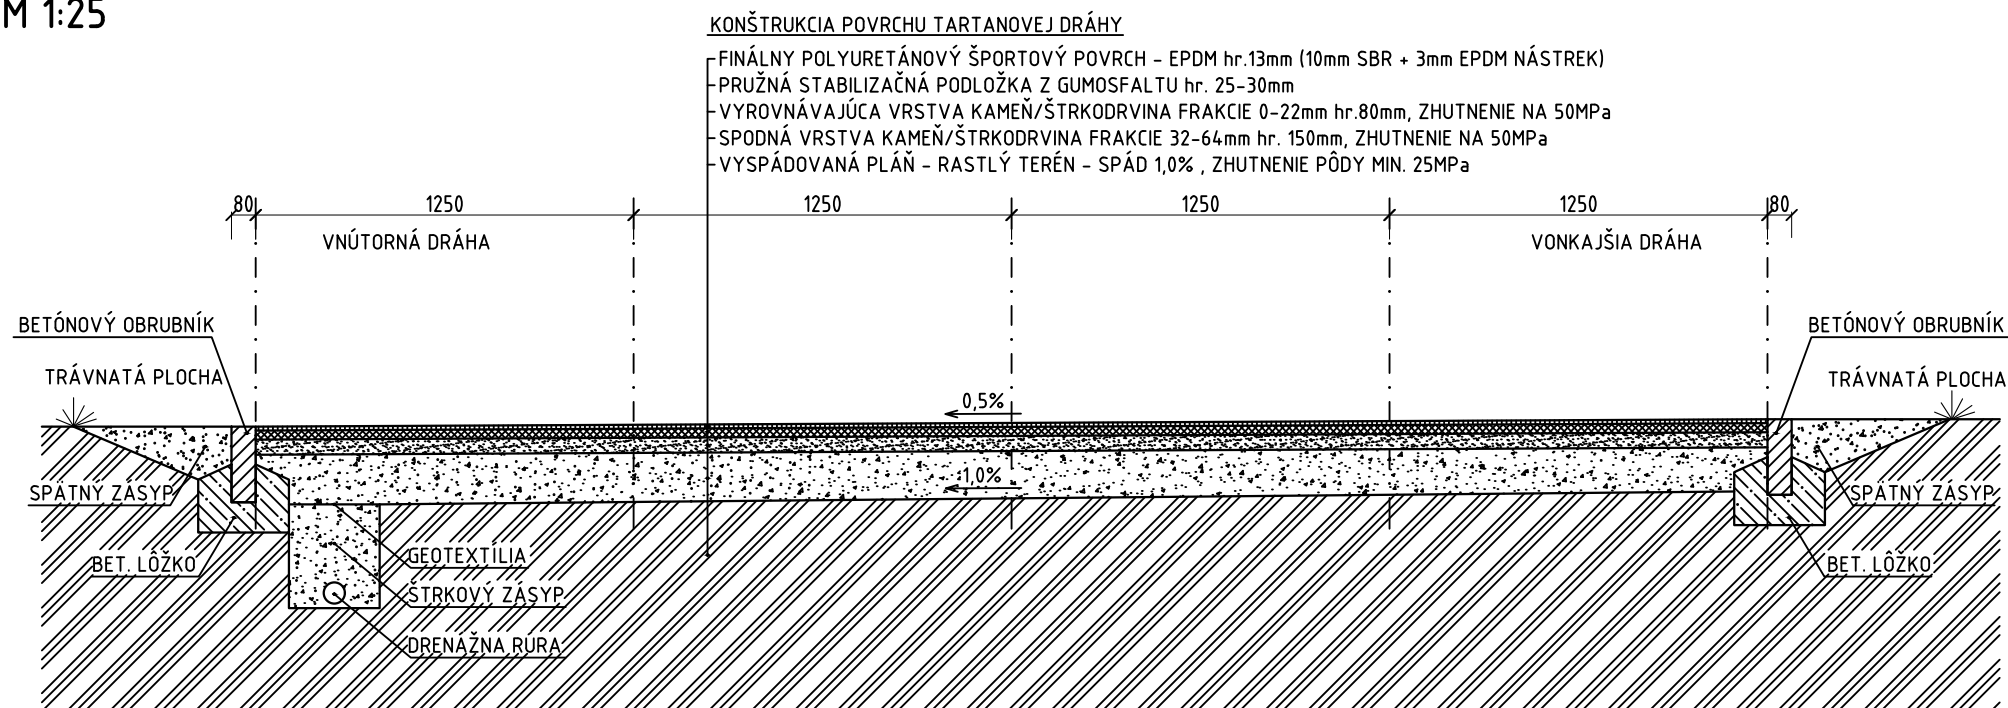

|   |                               |                              |
|---|-------------------------------|------------------------------|
| <b>FERAMI s.r.o.</b><br><b>Murgašova 13 ,</b><br><b>08301 Sabinov</b>                 | ZODP.PROJEKTANT<br>ING.S.IVAN | HL. PROJEKTANT<br>ING.S.IVAN |
|   | VYPRACOVAL:<br>PODĽA PRÍLOH   | KONTROLOVAL:<br>PODĽA PRÍLOH |
| OBJEDNÁVATEL: <b>Mesto Veľký Šariš , Námestie sv. Jakuba 1 , Veľký Šariš , 082 21</b> |                               |                              |
| OKRES: PREŠOV   |                               | KRAJ: PREŠOVSKÝ              |
| KAT.ÚZEMIE: VEĽKÝ ŠARIŠ   |                               | DÁTUM: 1/2021                |
| STAVBA: <b>Obnova športového areálu základnej školy,</b><br><b>Veľký Šariš</b>        |                               | STUPEŇ: DÚR                  |
|   |                               | MIERKA: 1:25                 |
| OBJEKT: <b>Vzorový priečny rez povrchom atletickej dráhy</b>                          |                               | Č. PRÍLOHY:<br><b>5</b>      |