



KANALIZAČNÁ ŠACHTA Ø 425 S LIATINOVÝM POKLOPOM B125

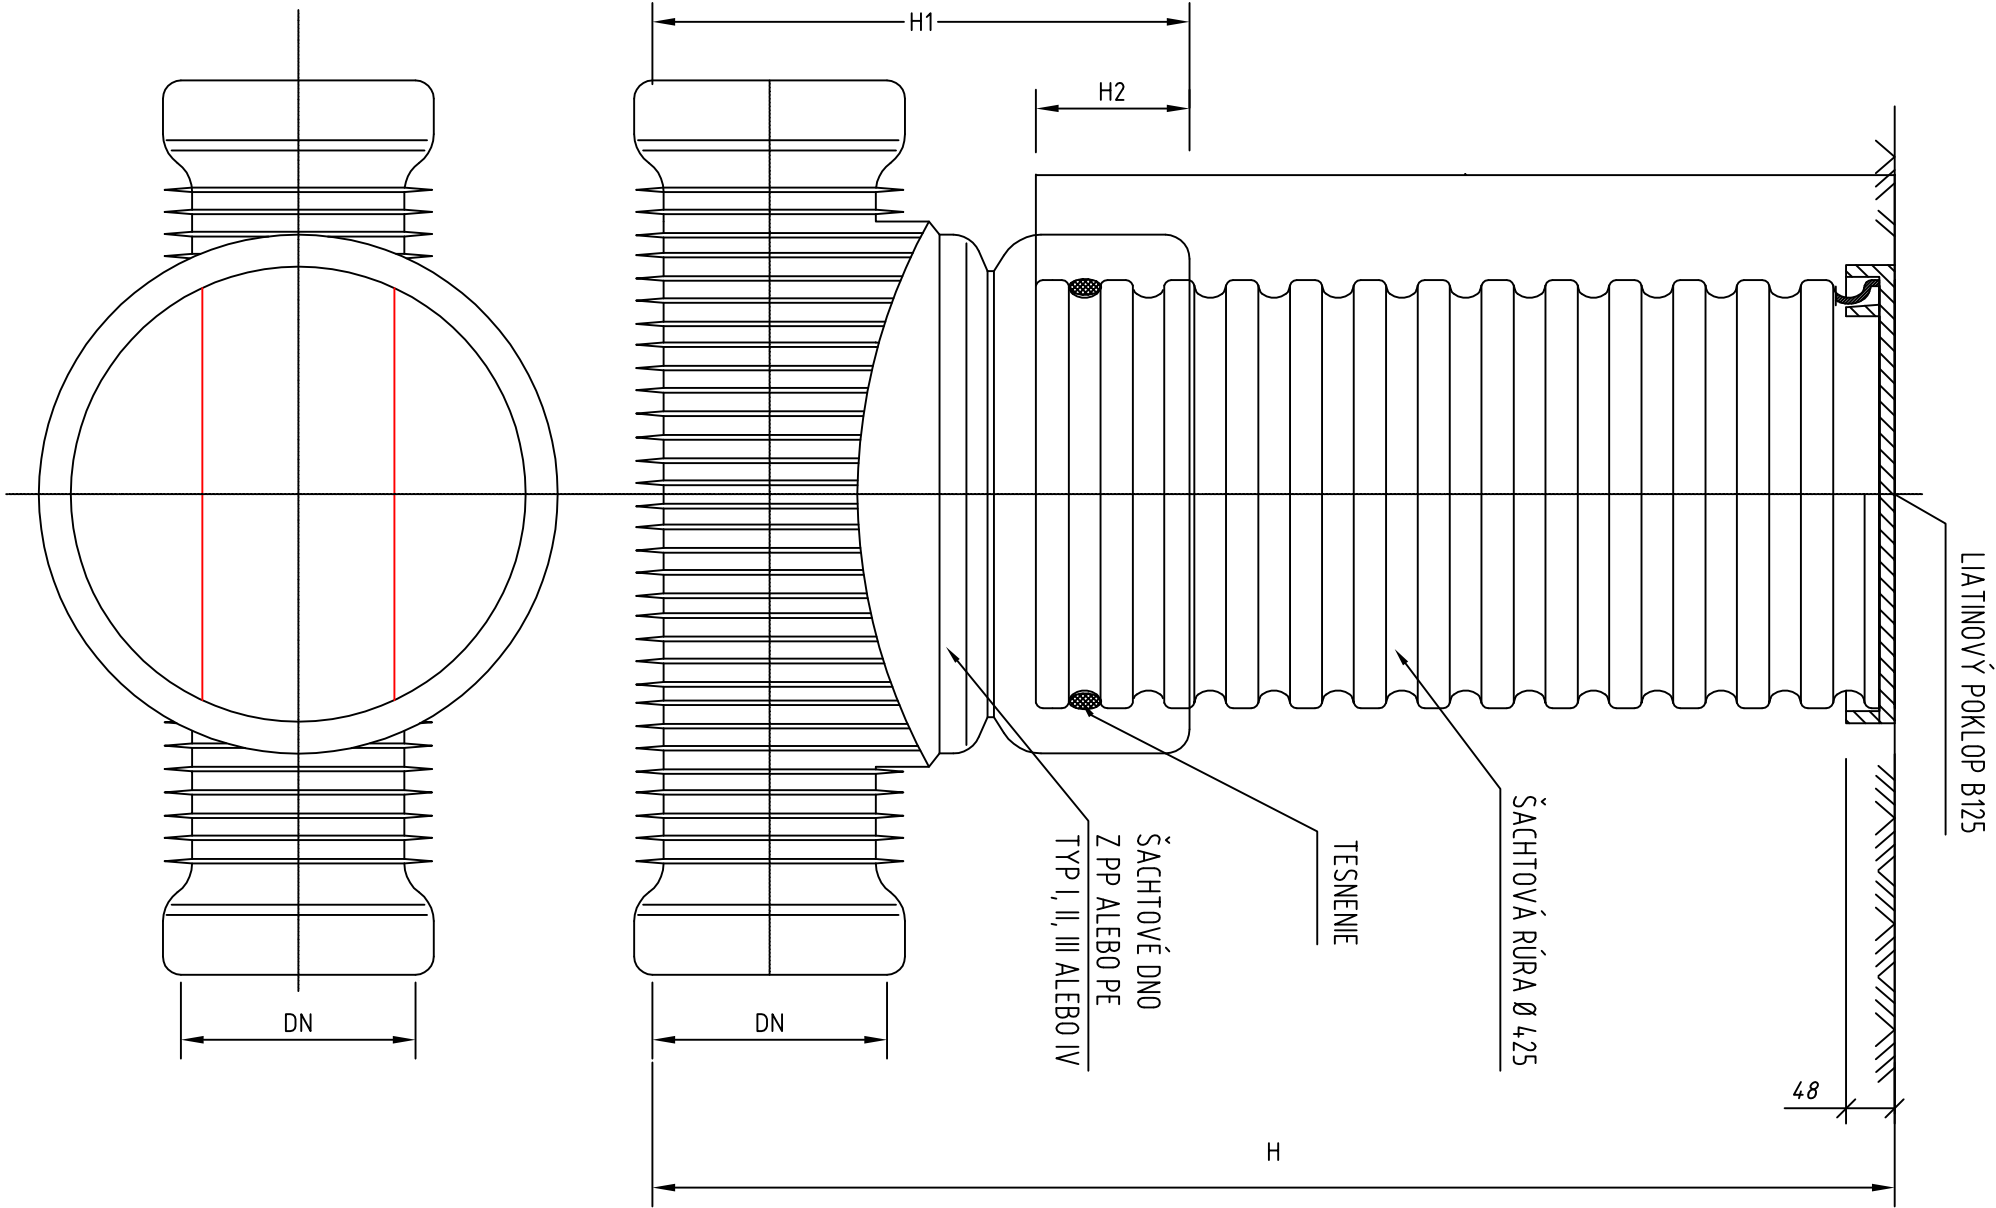

LEGENDA:

DN (mm)	H1 (mm)		H2 (mm)	
	KG	UR	KG	UR
110	400	X	200	X
160	450	X	200	X
200	500	625	200	200
250	665	665	220	220
315	720	720	220	220
400	807	807	220	220

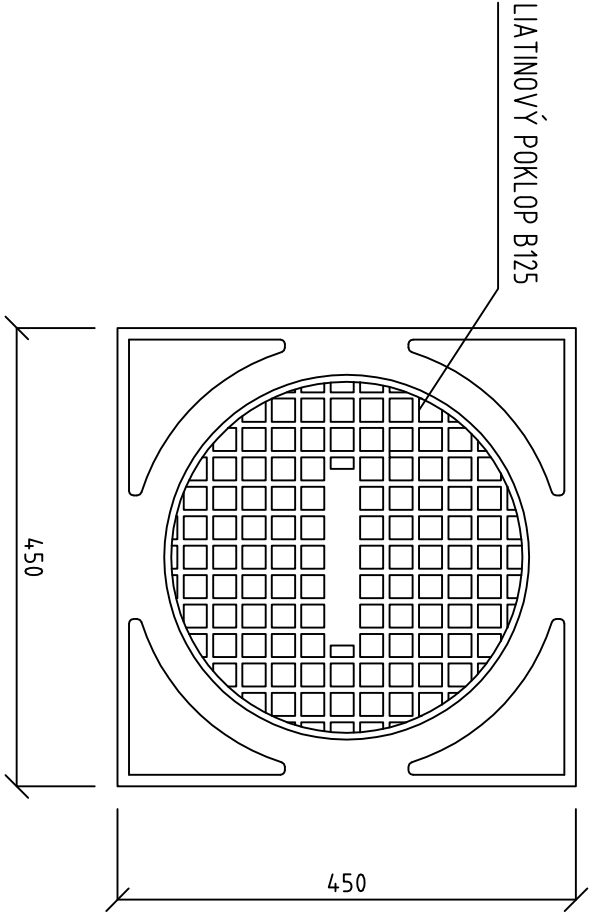

POZNÁMKA

TECHNICKÁ SPRÁVA JE NEODEDELITELNOU SÚČASŤOU PROJEKTOVEJ DOKUMENTÁCIE .

PROJEKT PRE REALIZÁCIU STAVBY

ZDRAVOTECHNIKA

H.I.P.:		Ing.arch. Jozef MELIŠEK	
Zodpovedný projektant:		Ing.arch. Jozef MELIŠEK	
Projektant ZT :		Ing. Bálint LANGZ	
Investor :		OBEC JELKA, Mierová 995/17, 925 23 Jelka	
Názov stavby :		KOMUNITNÉ CENTRUM JELKA	
Objekt :		NOVOSTAVBA	
Miesto stavby :		925 23 JELKA, KAT. ÚZ. JELKA, P.Č. 1174/38, 1174/41	
Obsah :		REVÍZNA KANALIZAČNÁ ŠACHTA	
Ing. BÁLINT LANGZ		PROJEKTANT	
TECHNICKÝCH ZARIADENÍ BUDOV		TEL. : 09 1 5 042 546	
E-MAIL : LANGZBALINT@GMAIL.COM		Dátum : 03/2019	
Zák. č. : 2019/08		Formát : 2x A4	
Číslo výkresu :		Mierka	
ZT08		1:10	