
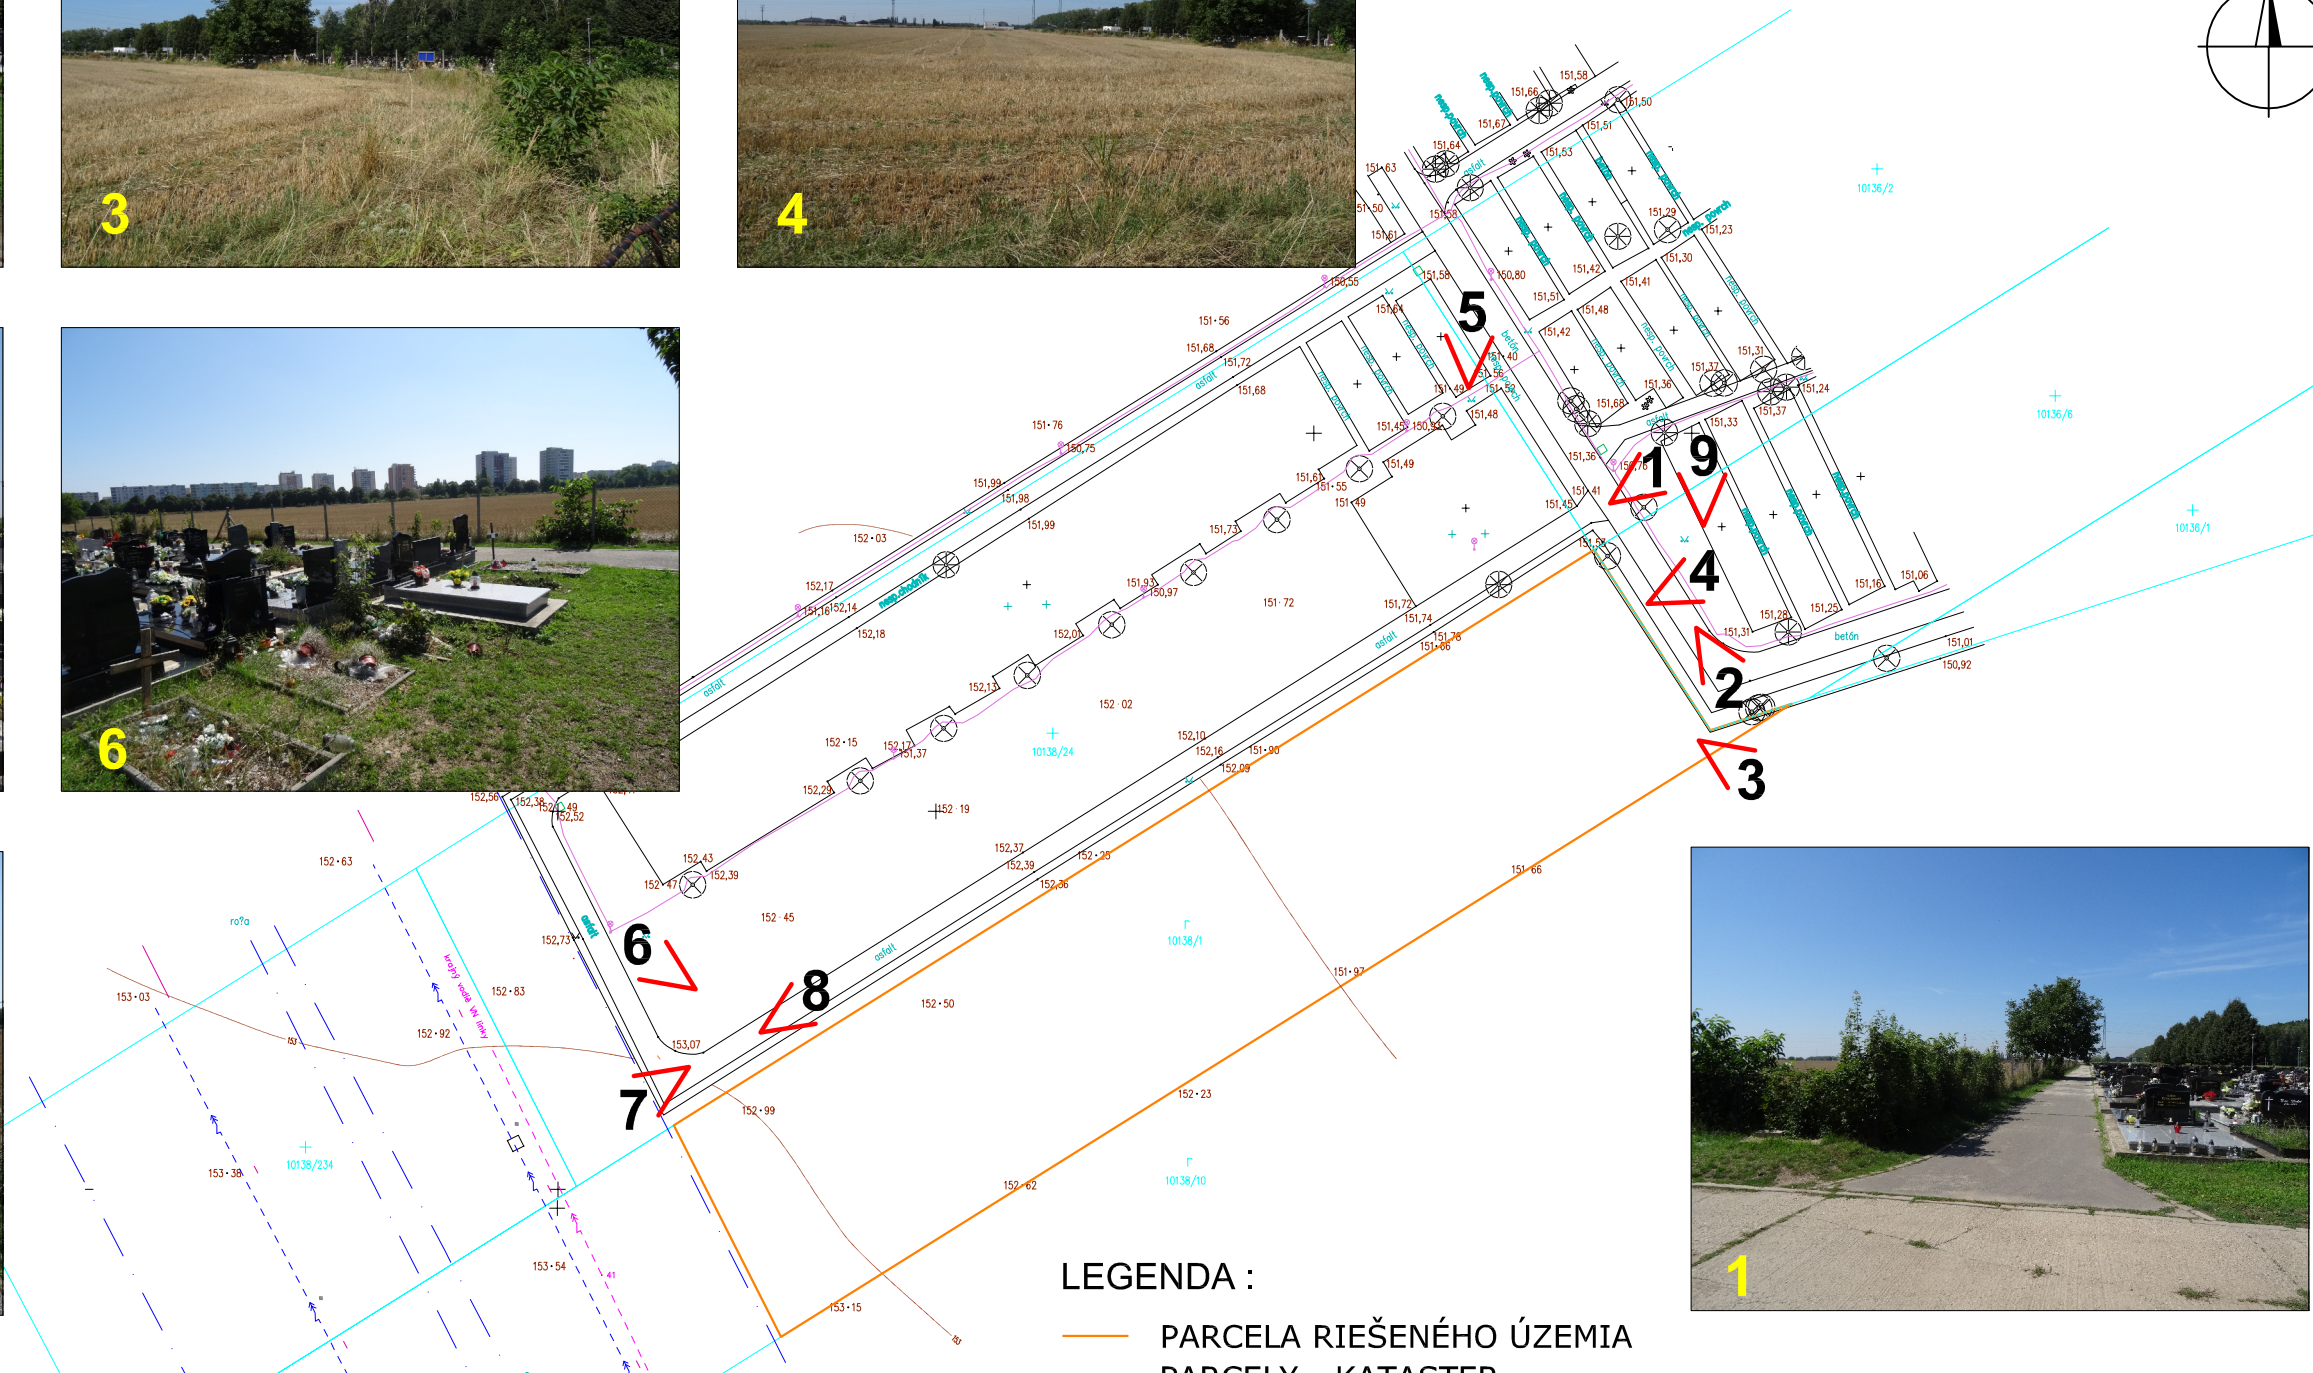


CINTORÍN NA KAMENNEJ CESTE - ROZŠÍRENIE CINTORÍNA, PD

SÚČASNÝ STAV ÚZEMIA M : 1 : 1000

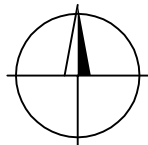

LEGENDA :

- PARCELA RIEŠENÉHO ÚZEMIA
- PARCELY - KATASTER
- GEODETICKÉ ZAMERANIE

HLAVNÝ PROJEKTANT :	ODBORNÁ SPOLUPRÁCA :	VYPRACOVAL :
ING. ZOLTÁN BALKO	ING. ŠTEFAN LANČARIČ, PhD.	ING. ZOLTÁN BALKO
INVESTOR: MESTO TRNAVA, HLAVNÁ č. 1, 917 71 TRNAVA		
STAVBA: CINTORÍN NA KAMENNEJ CESTE - ROZŠÍRENIE CINTORÍNA, PD		
ČASŤ STAVBY :		LOKALITA : k. ú. TRNAVA
OBSAH VÝKRESU : SÚČASNÝ STAV ÚZEMIA		

ING. ZOLTÁN BALKO Tribečská 1 949 01 Nitra tel. : 0905 520 550 balko.zoltan@gmail.com		
ZÁKAZKA ČÍSLO :		
DÁTUM	08 / 2019	VÝKRES Č.: 3
STUPEŇ	DUR	
FORMÁT	2A 4	
MIERKA	1 : 1000	