



VZOROVÝ PRIEČNY REZ ULOŽENIA KANALIZAČNÉHO POTRUBIA

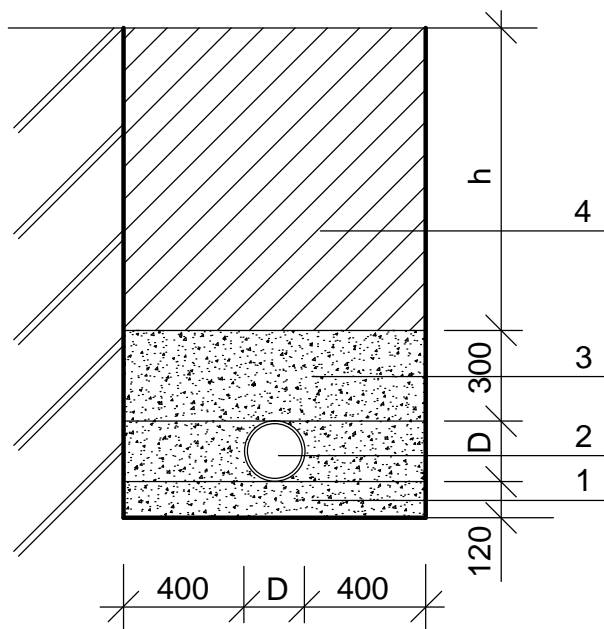

VZOROVÝ PRIEČNY REZ ULOŽENIA VODOVODNÉHO POTRUBIA

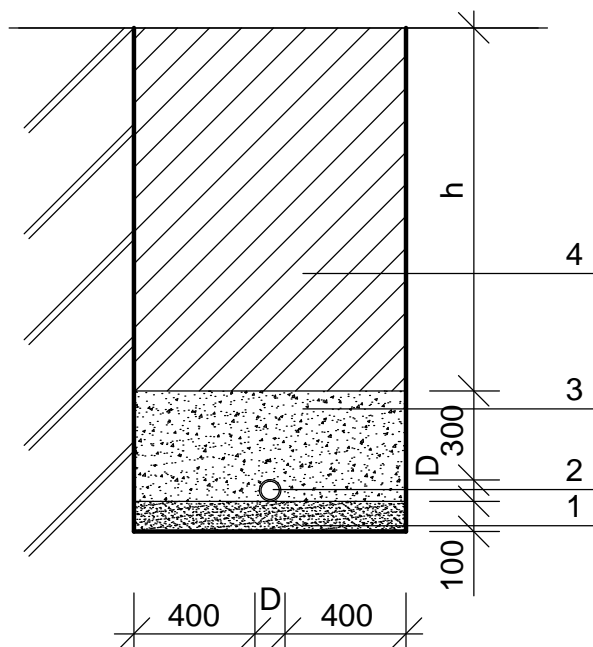

- 1 LÔŽKO Z PIESKU HR. 120mm (PIESČITÝ ŠTRK max ZRNO 20mm)
- 2 KANALIZAČNÁ RÚRA Z PVC-U
- 3 TRIEDENÝ ZHUTNENÝ OBSYP - max ZRNO 20mm
- 4 ZHUTNENÝ ZÁSYP RYHY PREHODENOU ZEMINOU

- 1 LÔŽKO Z PIESKU HR. 100mm (PIESČ. ŠTRK max ZRNO 20mm)
- 2 VODOVODNÁ RÚRA Z HDPE
- 3 TRIEDENÝ ZHUTNENÝ OBSYP - max ZRNO 20mm
- 4 ZHUTNENÝ ZÁSYP RYHY PREHODENOU ZEMINOU

HLAVNÝ PROJEKTANT:	ING. BALKO ZOLTÁN	ING. ADAMCOVÁ LUCIA LOMONOSOVA 6 917 08 TRNAVA 0907/489 308, lucia@myoffice.sk
ZODPOVEDNÝ PROJEKTANT:	ING. ADAMCOVÁ LUCIA	
VYPRACOVAL:	ING. ADAMCOVÁ LUCIA	
INVESTOR:	MESTO TRNAVA, HLAVNÁ 1, 917 71 TRNAVA	
DRUH PROJEKTU:	SO 05 PRÍPOJKY A ROZVOD VODY	STUPEŇ: PROJEKT
NÁZOV A MIESTO STAVBY:	CINTORÍN NA KAMENNEJ CESTE - ROZŠÍRENIE CINTORÍNA, PD	REALIZAČNÝ
NÁZOV VÝKRESU:		FORMÁT: 1 x A4
		DÁTUM: 05. 2020
		MIERKA: 1 : 25
	ULOŽENIE POTRUBIA VO VÝKOPE	ČÍSLO VÝKRESU: 05