




P1 Skladba spevnenia pod prístreškom 22,0 m²
m 1: 10

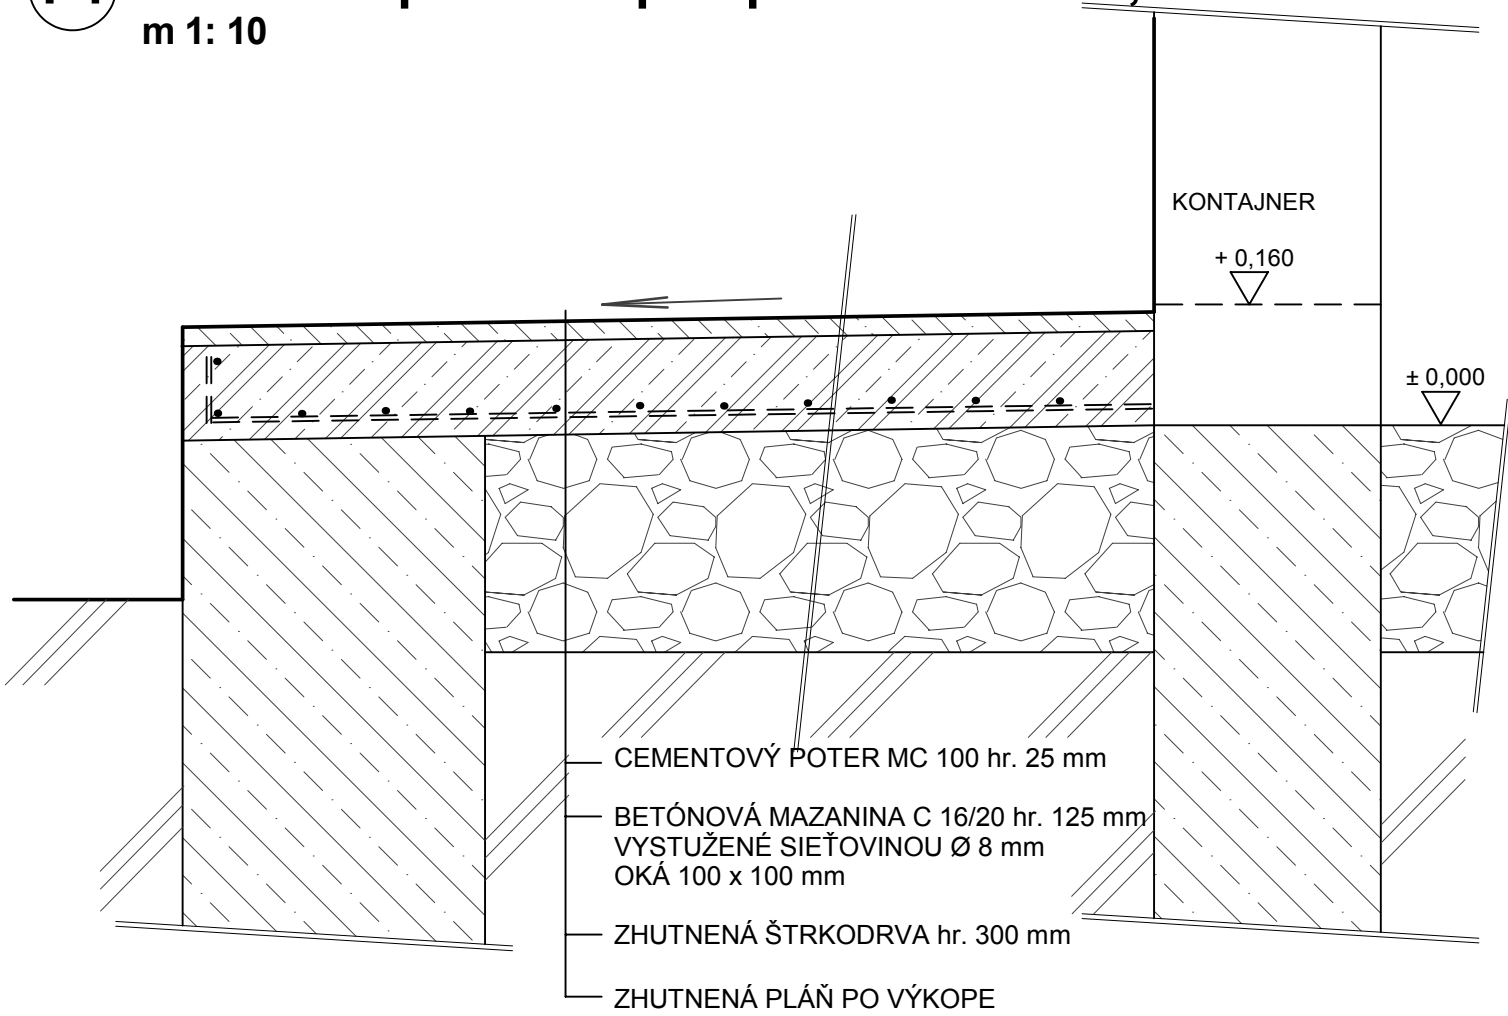

Skladba vonkajšieho schodiska
m 1: 10

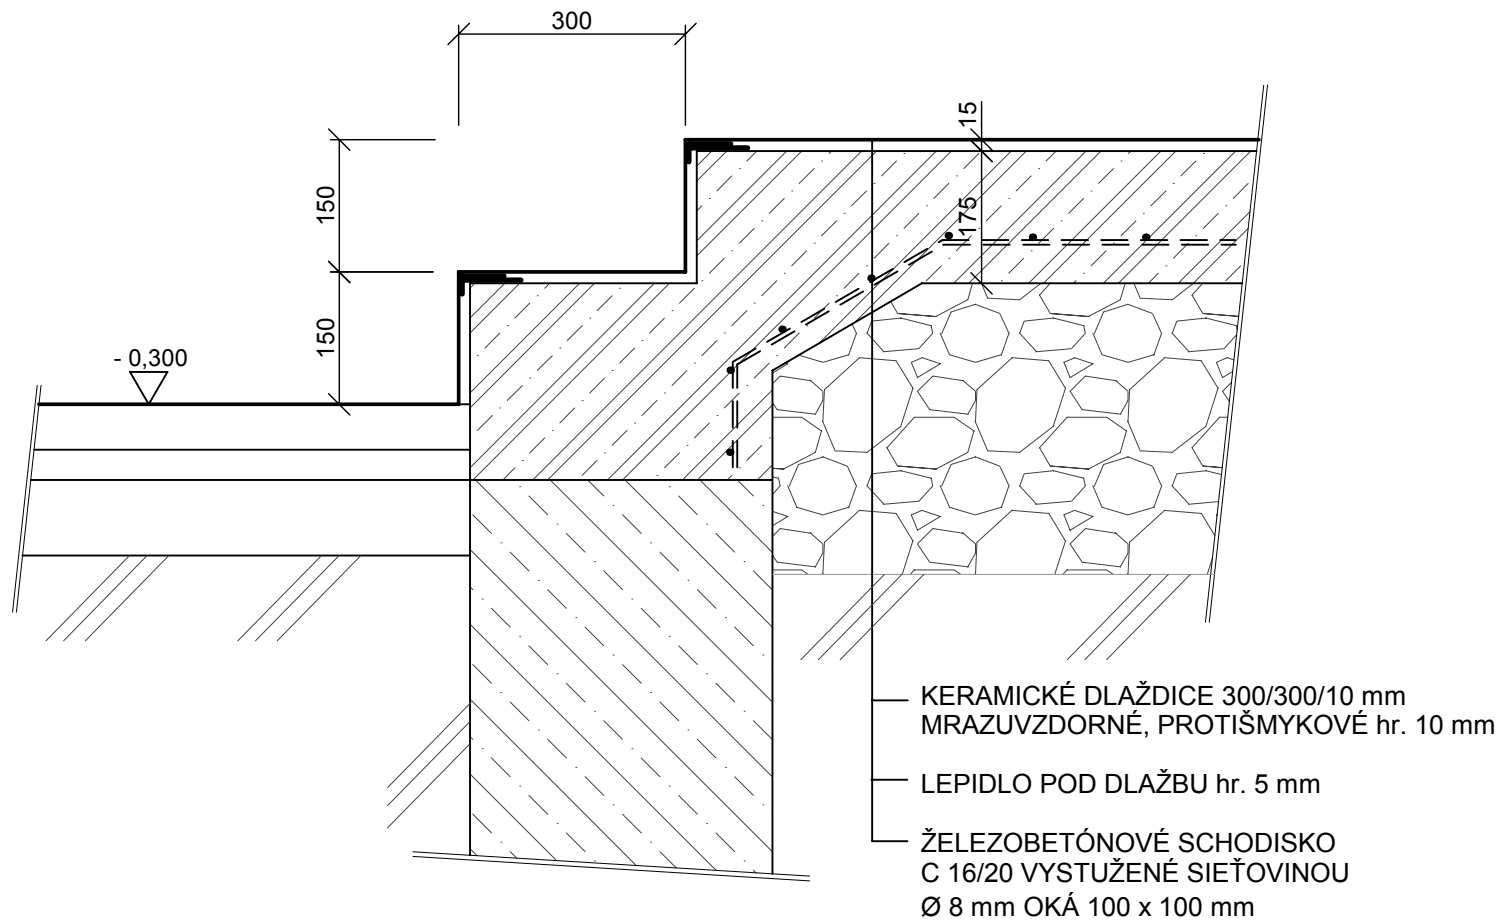

Skladba okapového chodníka 130,0 m²
m 1: 10

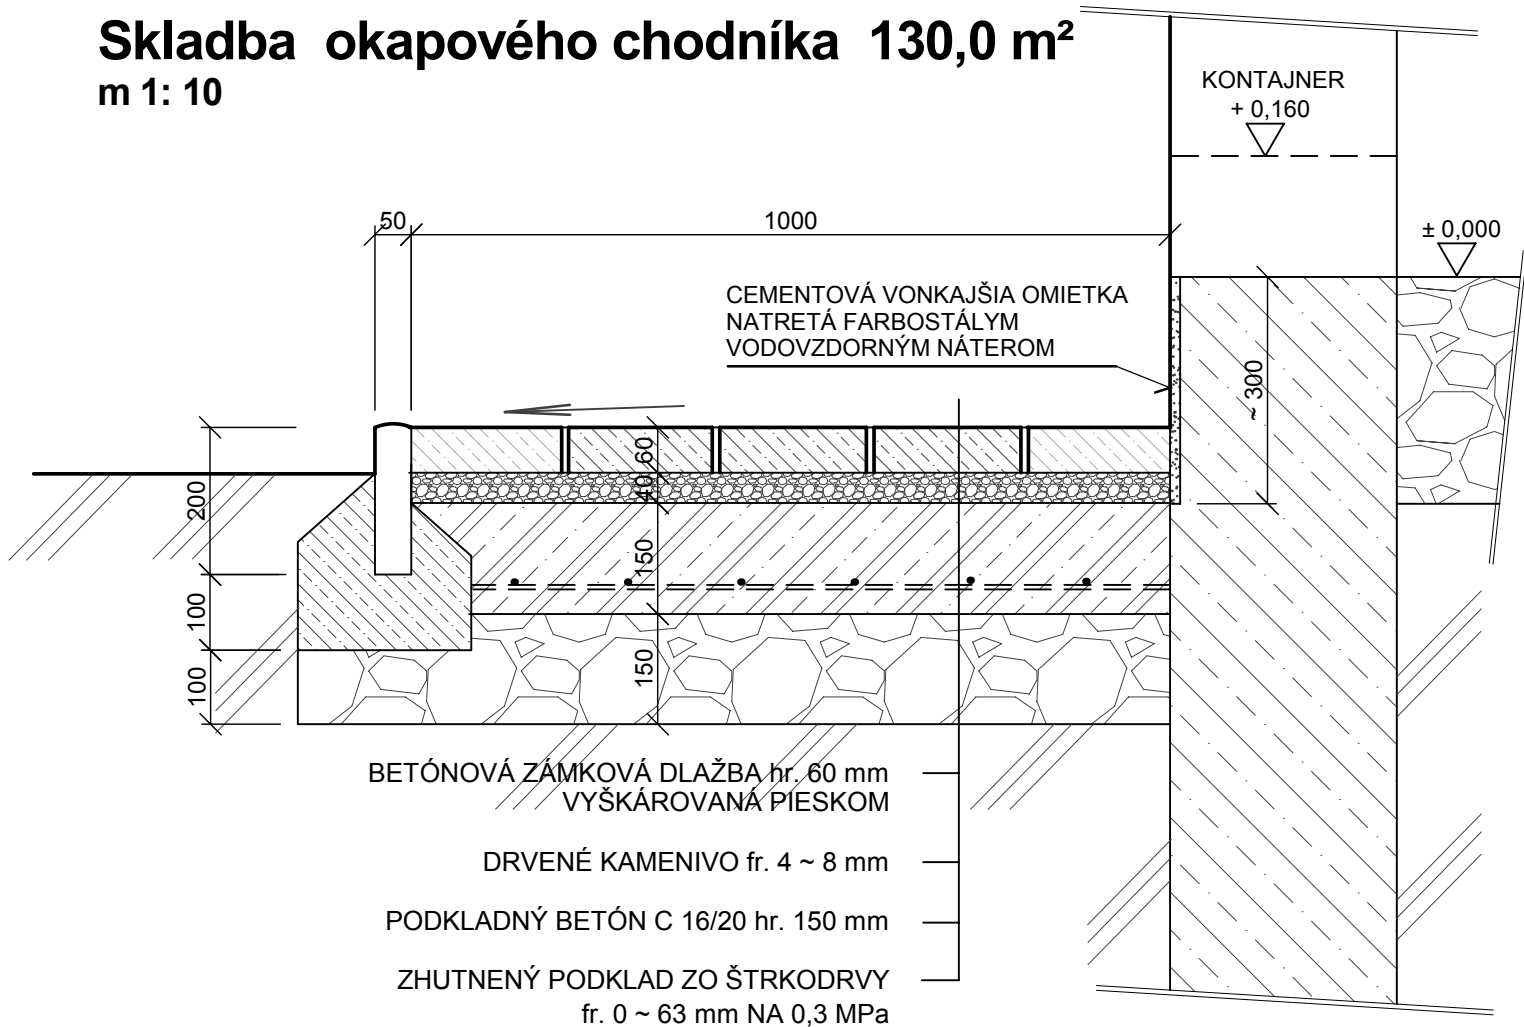

D.1.1 Stavebno-architektonické riešenie						ZVÁZOK Č.			
HLAVNÝ PROJEKTANT		ING. GRÉK		VYPRACOVAL					
ZODPOVEDNÝ PROJEKTANT		ING. GRÉK							
STAVEBNÍK				LESY SR š.p.G.R. BANSKÁ BYSTRICA, nám. SNP 8, PSČ 975 66					
MIESTO STAVBY		k.ú.ORAVSKÝ PODZÁMOK		PARCEL. ČÍSLO					
				KN-C 288/8					
OKRES		DOLNÝ KUBÍN		KRAJ		ŽILINSKÝ		KLASIFIKÁCIA STAVBY	
						1		2	
						2		0	
NÁZOV STAVBY						DÁTUM		10/2013	
						MIERKA		M 1: 10	
						STUPEŇ		PSP, RS	
OBSAH VÝKRESU						ČÍSLO VÝKRESU			
Detaily spevnenia						D 1.1.2.07			