

KATASTRÁLNE ÚZEMIE
DRUH POVRCHU

O R A V S K Ý P O D Z Á M O K
RASTLÁ TERÉN

Pozdĺžny profil
vodovodnej prípojky

m 1: 100/100

Hĺbka výkopu -


Kóty upraveného terénu

Kóty dna potrubia

Kóty terénu v osi

Zrovnávacía rovina
staničenie v m

Vzdialenosť (m)
Sklon (%), dĺžka (m)
Profil (mm), materiál, dĺžka (m)

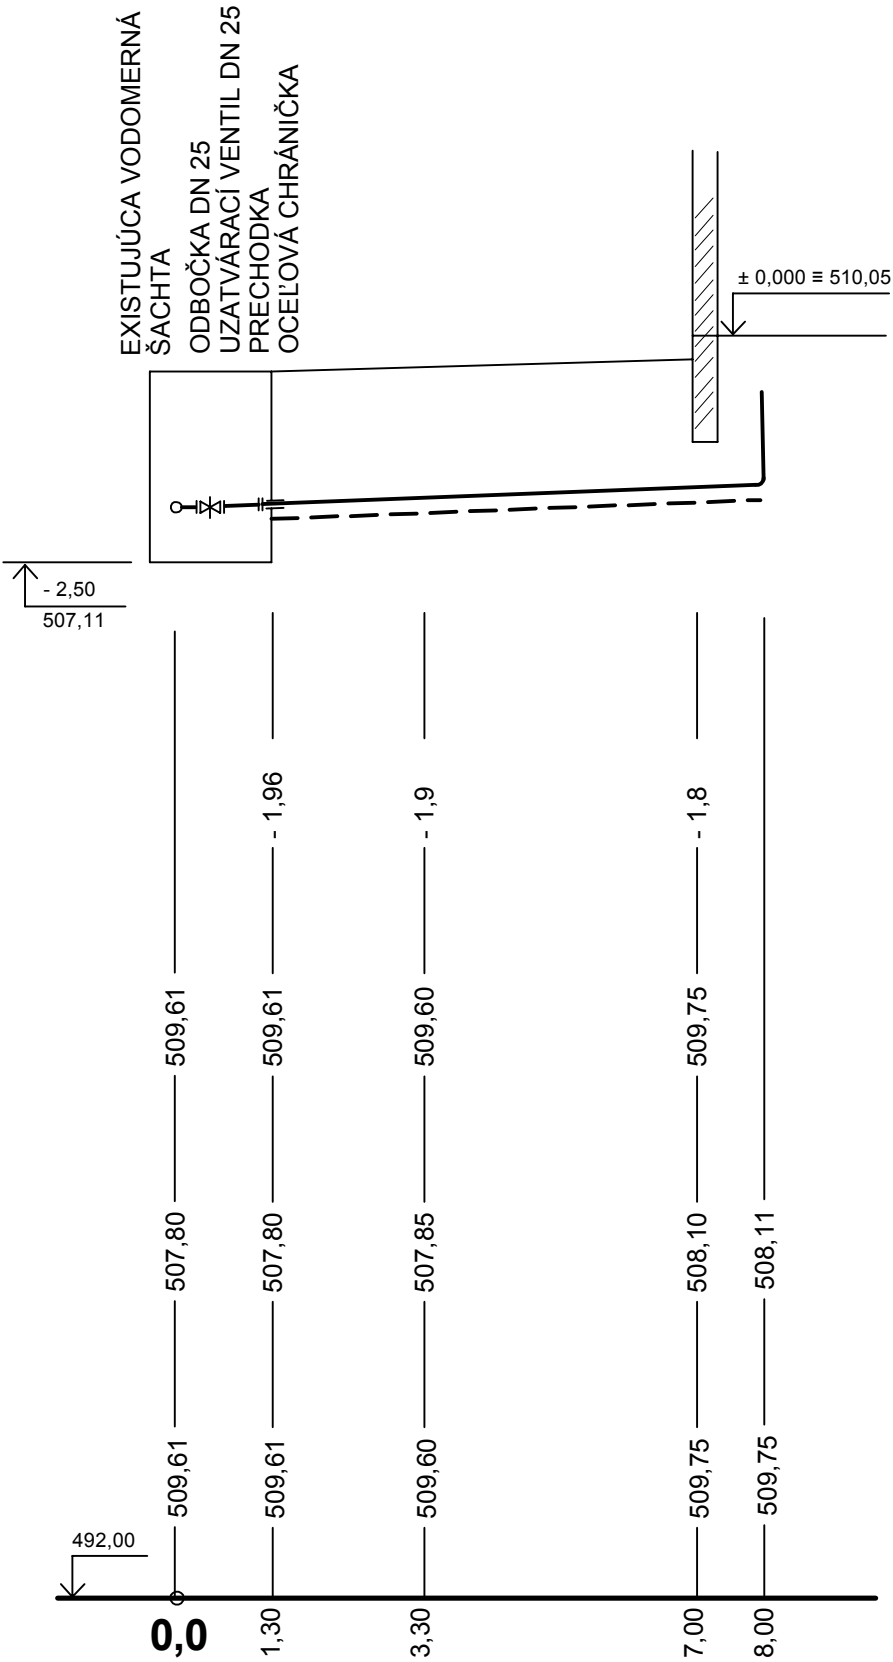

D 1.5 Vodovodná a kanalizačná prípojka, žumpa						ZVÄZOK Č.					
HLAVNÝ PROJEKTANT		ING. GRÉK		VYPRACOVAL GRÉKOVÁ							
ZODPOVEDNÝ PROJEKTANT		ING. GRÉK ING. KUBASÁK									
STAVEBNÍK LESY SR š.p.G.R. BANSKÁ BYSTRICA, nám. SNP 8, PSČ 975 66											
MIESTO STAVBY k.ú ORAVSKÝ PODZÁMOK		PARCEL. ČÍSLO 288/8									
OKRES DOLNÝ KUBÍN		KRAJ ŽILINSKÝ		KLASIFIKÁCIA STAVBY							
				1		2		7		3	
NÁZOV STAVBY Sociálno prevádzková budova MES Oravský Podzámok						DÁTUM		11/2014			
						MIERKA		M 1: 100/100			
						STUPEŇ		PSP, RS			
OBSAH VÝKRESU Pozdĺžny profil vodovodnej prípojky						ČÍSLO VÝKRESU D.1.5.2.06					