


# Detail uloženia potrubia vodovodnej prípojky

m 1: 10

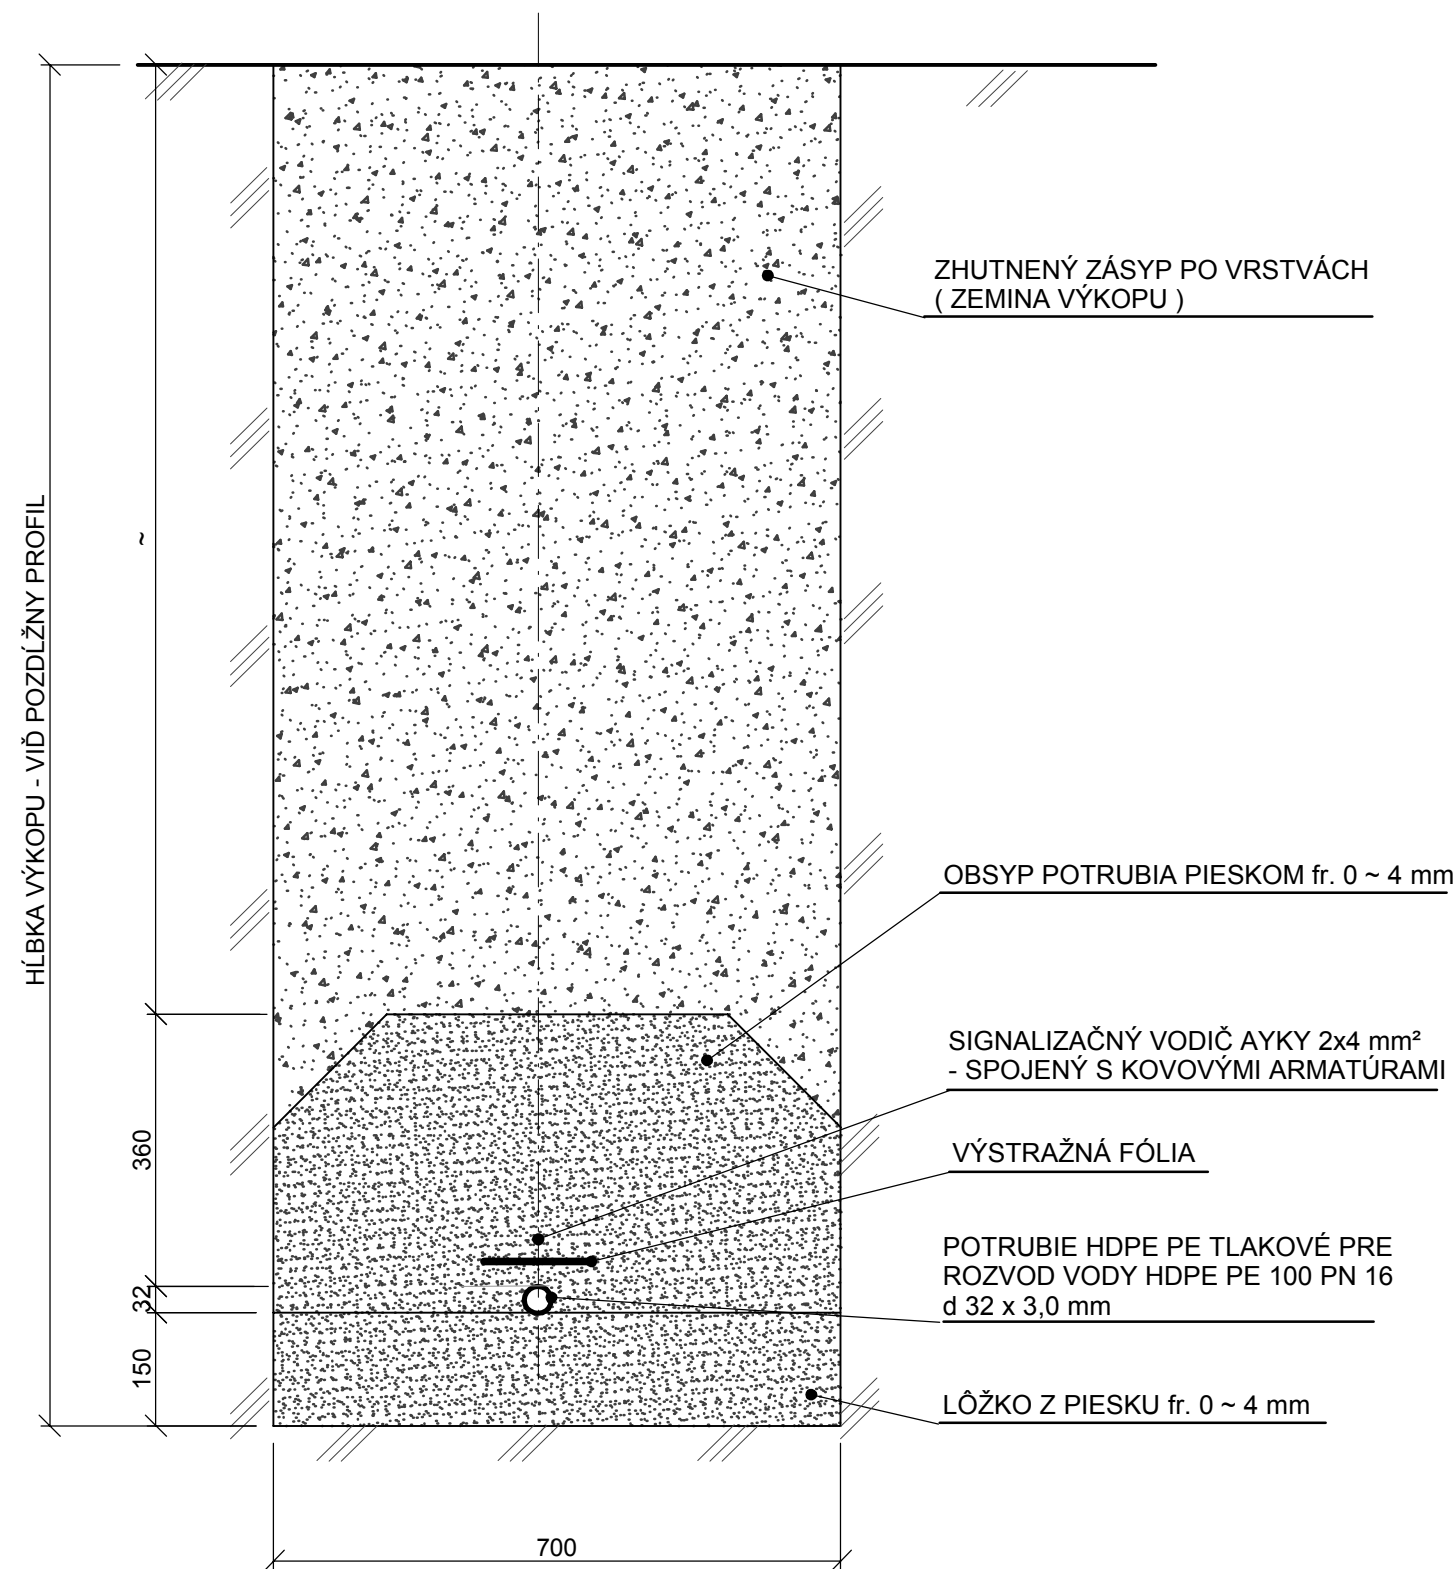

D 1.5 Vodovodná a kanalizačná prípojka, žumpa						ZVÁZOK Č.					
HLAVNÝ PROJEKTANT		ING. GRÉK		VYPRACOVAL GRÉKOVÁ							
ZODPOVEDNÝ PROJEKTANT		ING. GRÉK ING. KUBASÁK									
STAVEBNÍK				LESY SR š.p.G.R. BANSKÁ BYSTRICA, nám. SNP 8, PSČ 975 66							
MIESTO STAVBY		k.ú ORAVSKÝ PODZÁMOK		PARCEL. ČÍSLO					288/8		
OKRES		DOLNÝ KUBÍN		KRAJ					ŽILINSKÝ		
				KLASIFIKÁCIA STAVBY							
				1		2		7		3	
NÁZOV STAVBY  Sociálno prevádzková budova MES Oravský Podzámok						DÁTUM		11/2014			
						MIERKA		M 1: 10			
						STUPEŇ		PSP , RS			
OBSAH VÝKRESU						ČÍSLO VÝKRESU					
Vzorový rez uloženia vodovodnej prípojky						D.1.5.2.07					