


Pôdorys základov vodovodu a kanalizácie
m= 1: 50

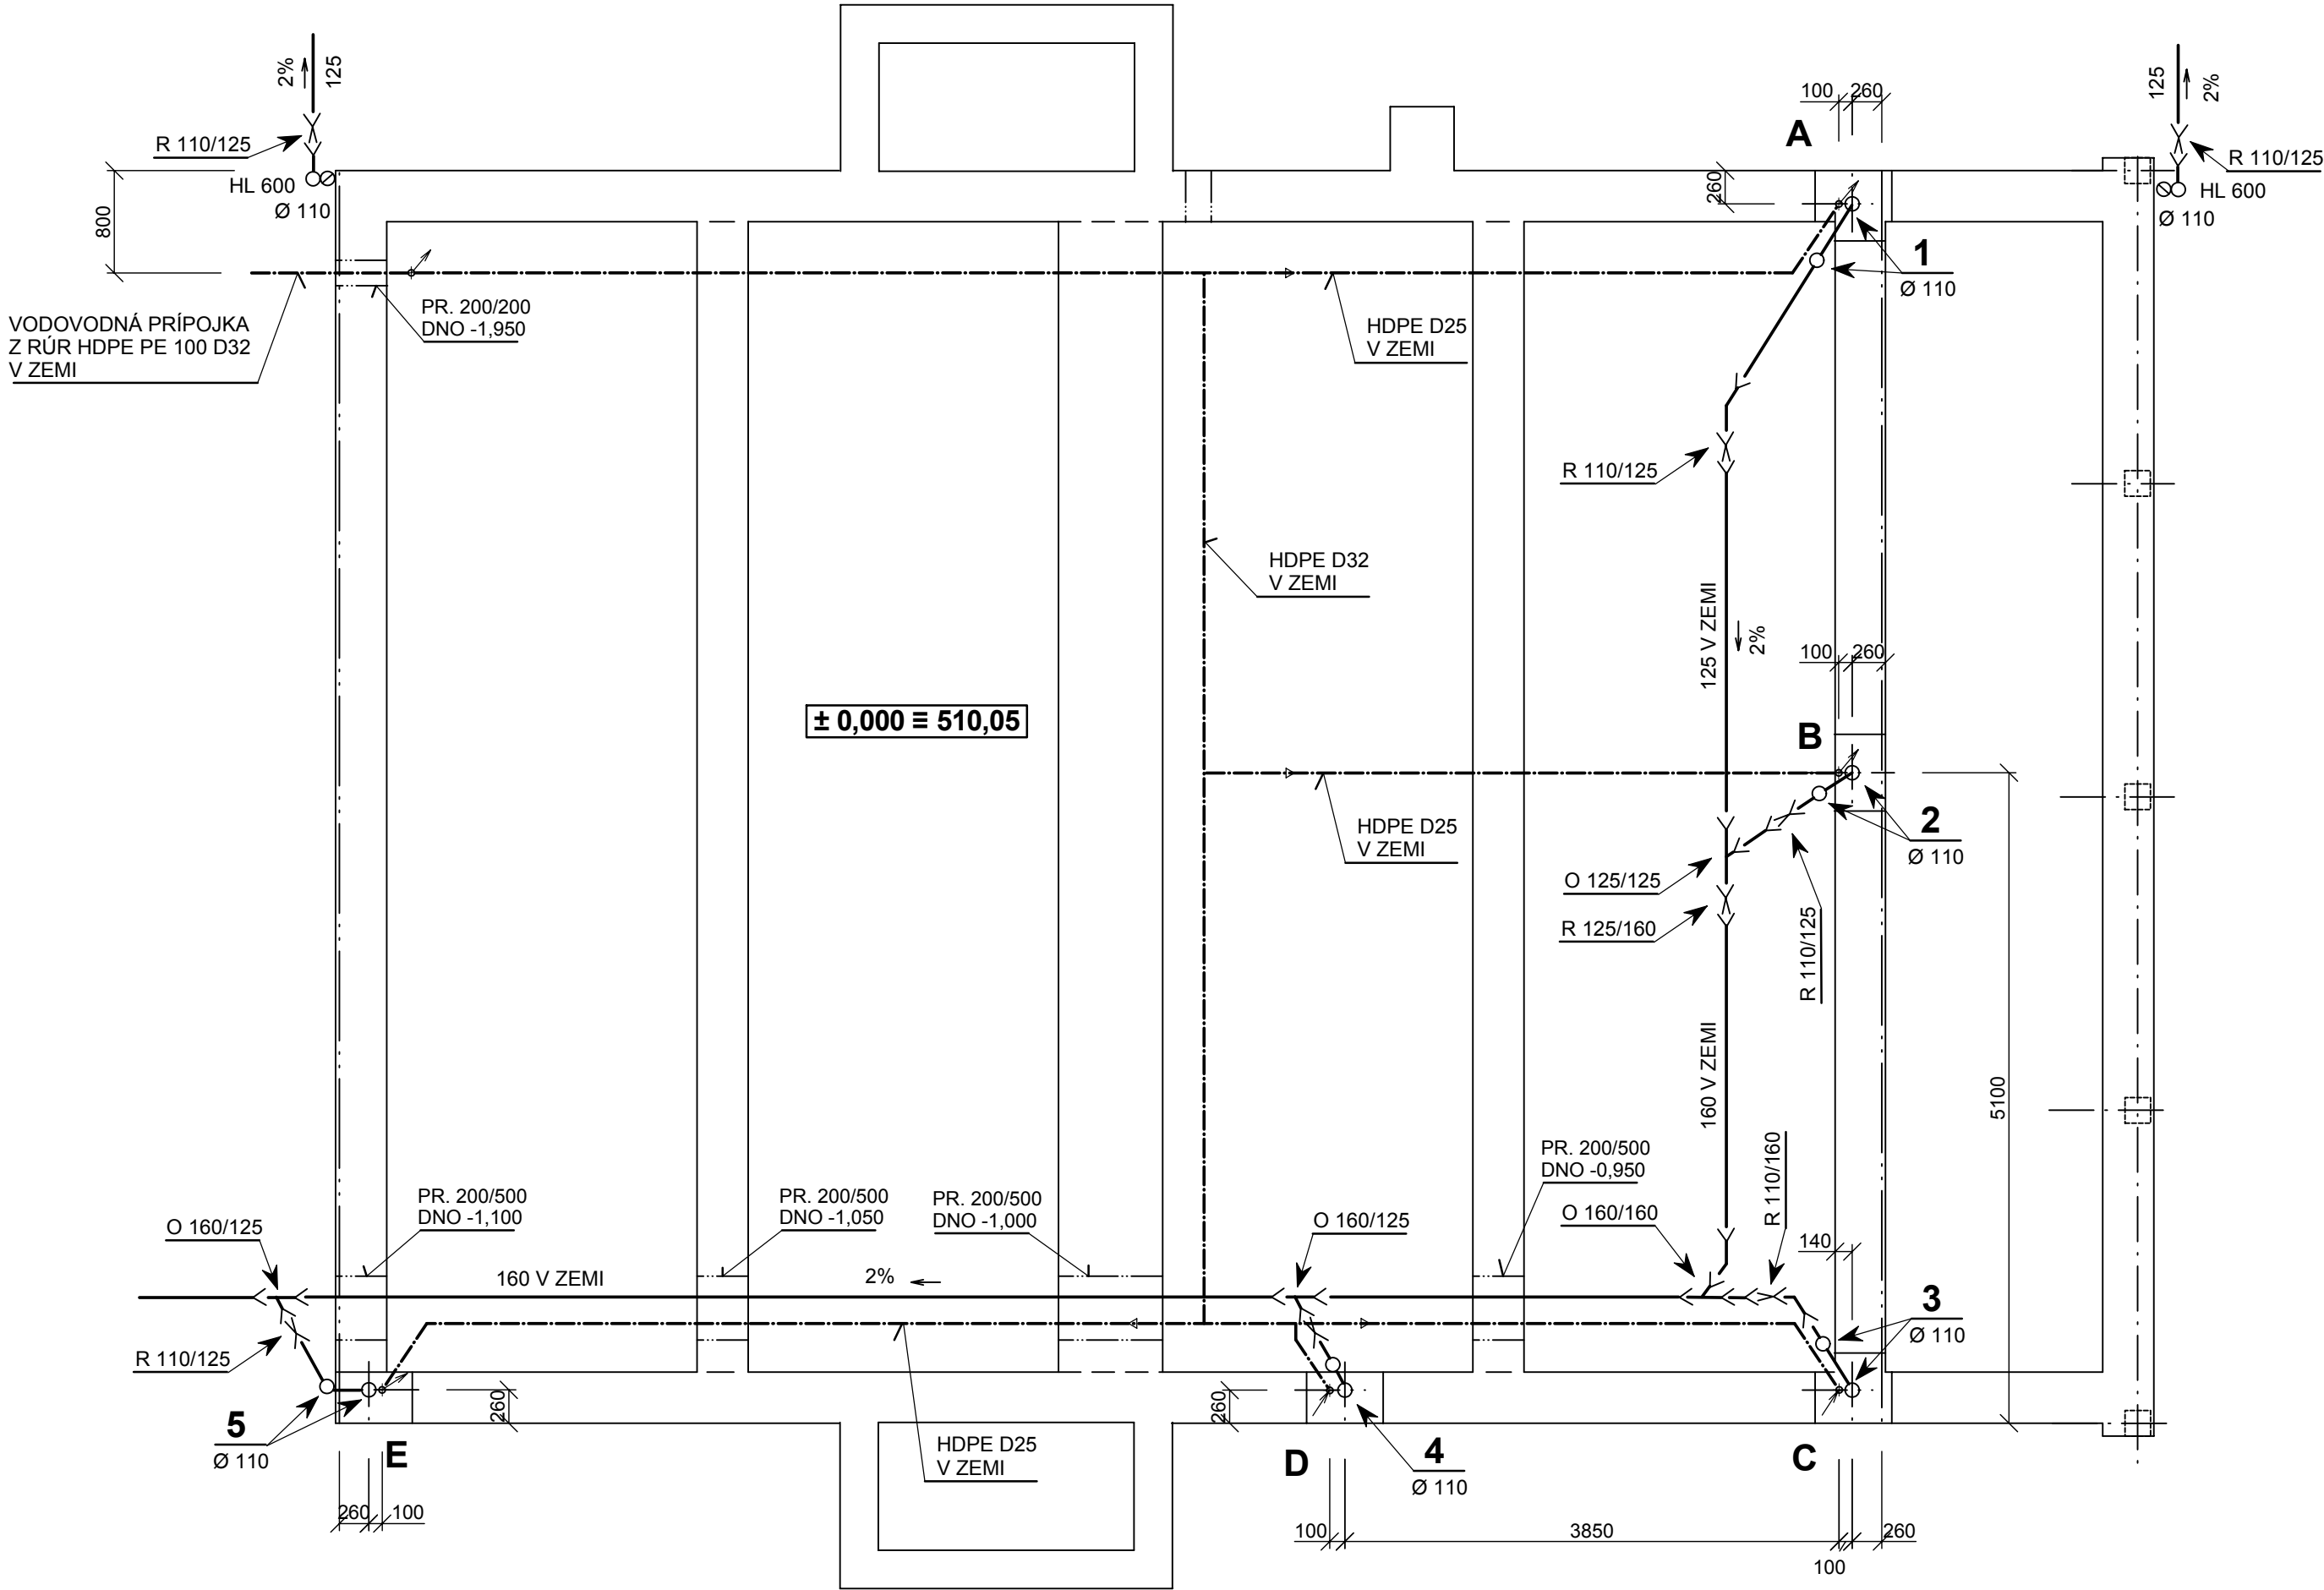

Legenda :

	KANALIZAČNÉ POTRUBIE Z PVC RÚR
R	ZMENA SVETLOSTI POTRUBIA
O	ODBOČKA JEDNODUCHÁ
HL 600	LAPAČ STREŠNÝCH SPLAVENÍN S KOŠOM A NADSTAVITEĽNÝM SKLONOM ODTOKU 0 ~ 90°
	VODOVODNÉ POTRUBIE Z RÚR HDPE D 25

VYPRACOVAL: ING. VIKTÓRIA SALÁTOVÁ	ZODP. PROJEKTANT: ING. VIKTÓRIA SALÁTOVÁ	Ing. Viktória Salátová Projektant TZB a VH (voda, kanalizácia, plyn) Trnavská 2997/1, 010 08 Žilina IČO: 37906551 mobil: 0903 515673		
KRESLIL:	HLAVNÝ PROJEKTANT: ING. DUŠAN GRÉK			
INVESTOR: LESY SR š.p. G.R. BANSKÁ BYSTRICA, nám. SNP 8, PSČ 975 66		FORMÁT:		Č. SADY
KRAJ: ŽILINSKÝ	MIESTO STAVBY: k.ú. ORAVSKÝ PORZÁMOK	DÁTUM:	10/2013	
STAVBA: SOCIÁLNO PREVÁDZKOVÁ BUDOVA MES ORAVSKÝ PODZÁMOK		STUPEŇ:	PSP	
		MIERKA:		ZDRAVOTNÁ TECHNIKA
OBSAH VÝKRESU: Základy - vodovodu a kanalizácie		Č. ZÁKAZKY	Č. VÝKRESU: D.1.2.1.01	