


Pôdorysná zostava 8 - modulov  
vodovodu  
m= 1: 50

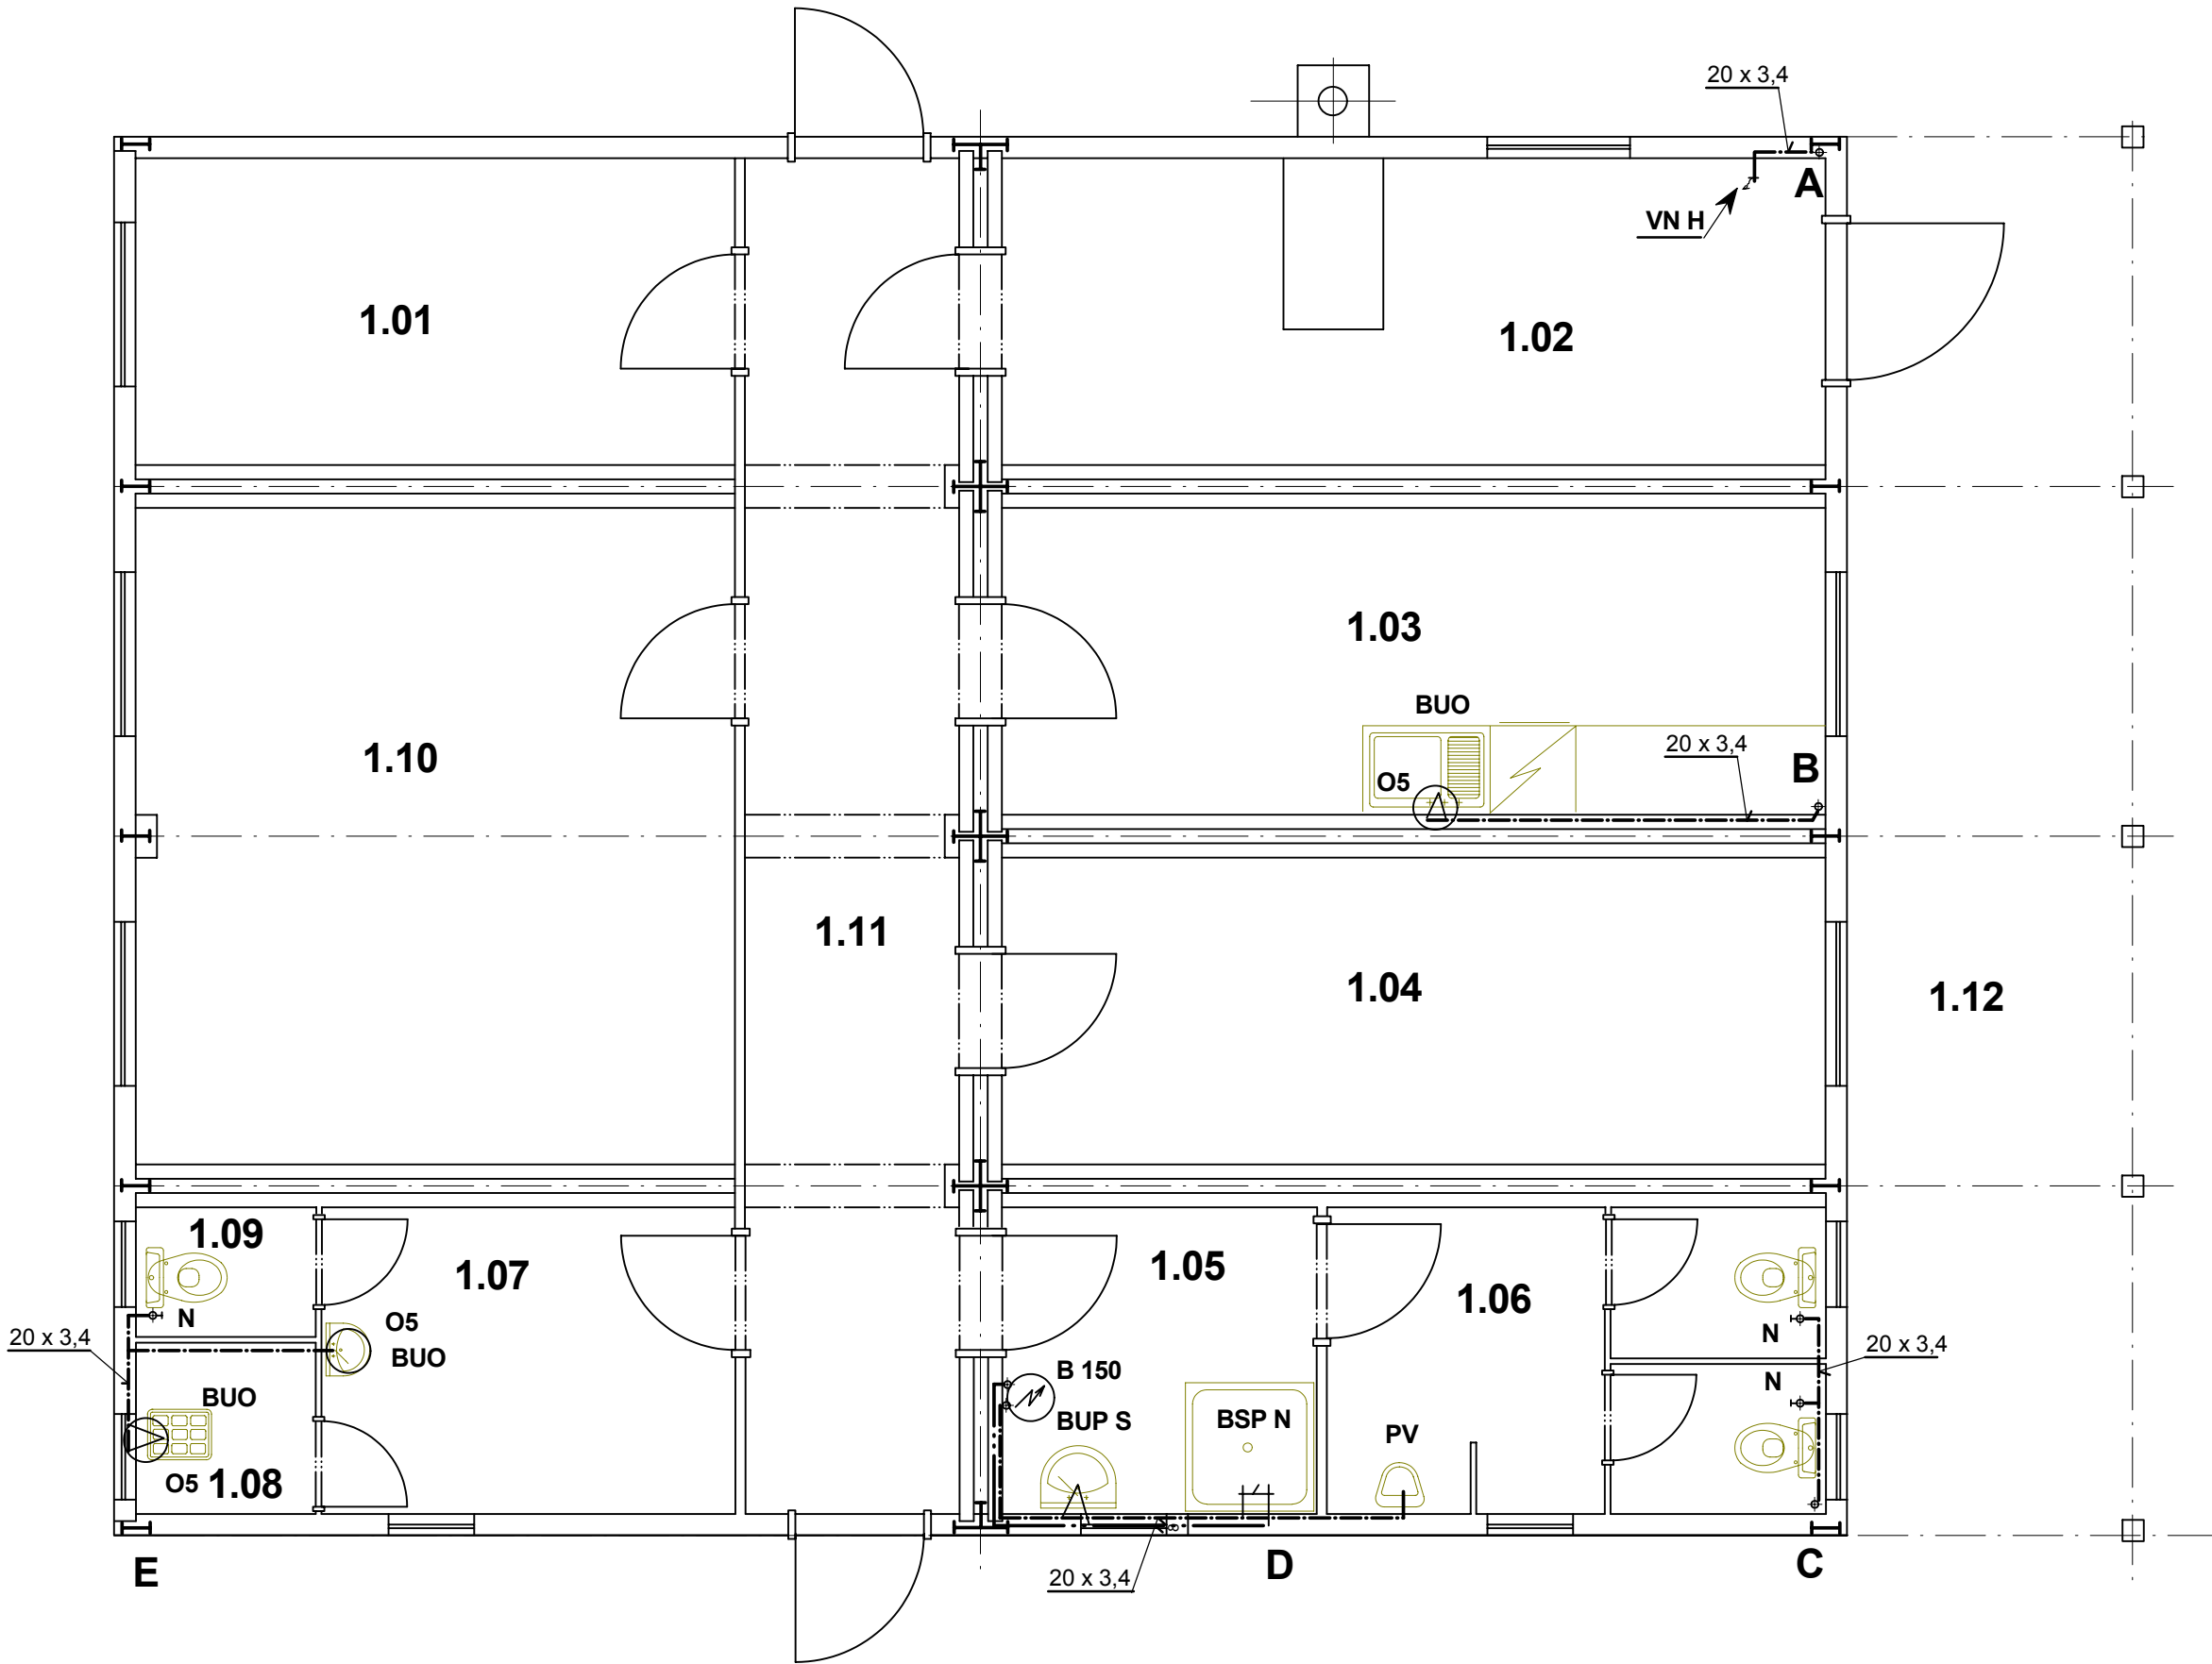

Legenda :

	ROZVOD STUDENEJ VODY
	ROZVOD TEPLEJ VODY
	PLASTOVÝ RÚROVÝ SYSTÉM - EKOPLASTIK PPR TLAKOVÁ RADA : SDR 7,4 - PN 20 ISOLOVANÝ POLYETYLÉNOVOU PENOVOU IZOLÁCIOU hr. 13 mm
BUP S	BATÉRIA UMÝVADLOVÁ PÁKOVÁ - STOJÁNKOVÁ
BUO	BATÉRIA UMÝVADLOVÁ S NAPOJENÍM NA PRIETOKOVÝ OHRIEVAČ VODY 5 l
BSP N	BATÉRIA SPRCHOVÁ PÁKOVÁ - NÁSTENNÁ
B 150	BOJLER TÚV 150 l ATLANTIC - 2,2 kW
O 5	OHRIEVAČ VODY GORENIE 5l -2,0 kW
N	PRÍPOJKA KU SPLACHOVACEJ NÁDRŽKE
VN H	VENTIL NÁSTENNÝ S MOŽNOSŤOU NAPOJENIA HADICE
PV	PISOÁROVÝ VENTIL

Legenda miestnosti :

OZNAČ. MIESTN. VO VÝKRESE	NÁZOV MIESTNOSTI	PLOCHA MIESTN. ( m² )	OZNAČ. MIESTN. VO VÝKRESE	NÁZOV MIESTNOSTI	PLOCHA MIESTN. ( m² )
1.01	PRÍRUČNÝ SKLAD	9,03	1.07	MIESTNOSŤ PRE UPRATOVAČKU	3,33
1.02	KOTOLŇ A NA SPALOVANIE KUSOVÉHO DREVA	12,36	1.08	UPRATOVAČKA - VÝLEVKÁ	8,92
1.03	DENNÁ MIESTNOSŤ	12,36	1.09	WC - ŽENY	17,92
1.04	ŠATŇA PRE PRACOVNÍKOV ESD - MUŽI	12,36	1.10	KANCELÁRIA VEDÚCEHO A TECHNIKOV MES	6,24
1.05	PREDSIEN PRED WC	3,33	1.11	CHODBA	14,25
1.06	WC MUŽI	8,92	1.12	ČASŤ PRÍSTREŠKU	19,60

VYPRACOVAL: ING. VIKTÓRIA SALÁTOVÁ	ZODP. PROJEKTANT: ING. VIKTÓRIA SALÁTOVÁ	Ing. Viktoria Salátová Projektant TZB a VH (voda, kanalizácia, plyn) Trnavská 2997/1, 010 08 Žilina IČO: 37906551 mobil: 0903 515673		
KRESLIL:	HLAVNÝ PROJEKTANT: ING. DUŠAN GRÉK			
INVESTOR: LESY SR š.p. G.R. BANSKÁ BYSTRICA, nám. SNP 8, PSČ 975 66		FORMÁT:		Č. SADY
KRAJ: ŽILINSKÝ	MIESTO STAVBY: k.ú. ORAVSKÝ PORZÁMOK	DÁTUM:	10/2013	
STAVBA: SOCIÁLNO PREVÁDZKOVÁ BUDOVA MES ORAVSKÝ PODZÁMOK		STUPEŇ:	PSP	
		MIERKA:		ZDRAVOTNÁ TECHNIKA
OBSAH VÝKRESU: Pôdorysná zostava SPB-8 modulov - vodovod		Č. ZÁKAZKY	Č. VÝKRESU: D.1.2.1.02	