

ODBERY - TEPLOTA		08. 1 - 1
	NÁVARKY M 27x2 PRE JÍMKOVÉ TEPLOMERY A KAPILÁRNE TERMOSTATY	STRÁN 1
PAN 02 3211		STRANA Č.


DN		HRÚBK A IZOLÁCIE						
		0	40	50	60	70	80	90
do 80	PONOR	160		250				
	SKLON	45	60	45				60
	DĹŽKA (l)	25	50	100			125	
100	PONOR	160	250					
	SKLON	60	45				60	
	DĹŽKA (l)	25	75		100			
125	PONOR	160			250			
	SKLON	90			60			
	DĹŽKA (l)	25	50		75	100		
150	PONOR	160	250					
	SKLON	90	60				90	
	DĹŽKA (l)	25	75			100		
200	PONOR	160	250					
	SKLON	90						
	DĹŽKA (l)	25	75				100	
250- -300	PONOR	250						
	SKLON	90						
	DĹŽKA (l)	25	75				100	
300- -500	PONOR	160	250					
	SKLON	90						
	DĹŽKA (l)	25	75				100	

NÁVARKY

SKLON 90°

SKLON 60°

SKLON 45°

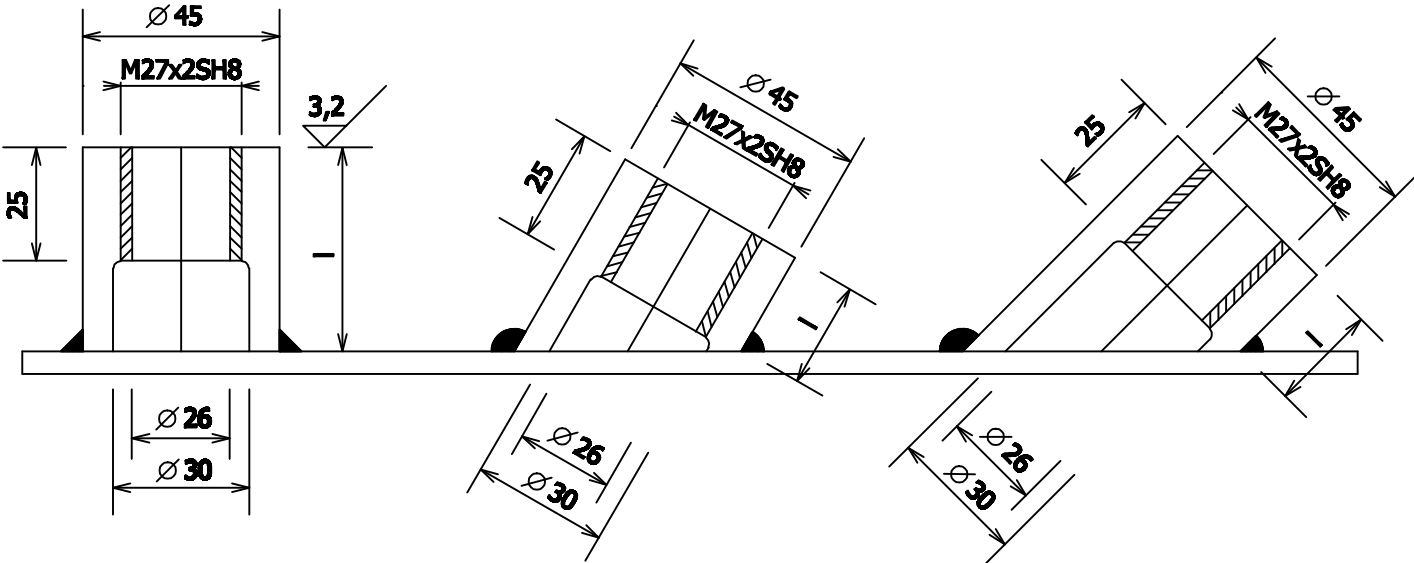

POZNÁMKA : PRE KAPILÁRNE TERMOSTATY S ROZSAHOM 0 - 40 °C JE VNÚTORNÝ ZÁVIT M 33x2.

MATERIÁL : PRE MAXIMÁLNE PREVÁDZKOVÉ TEPLOTY 400 - 500 °C.
15 225.9 PRIPOJOVACÍ ZVAR MUSÍ BYŤ TESNÝ A ODOLNÝ PROTI BEŽNÉMU MECHANICKÉMU NAMÁHANIU PRI MONTÁŽI NA POTR. ALEBO INÉ ZARIAD. ZAIŠTÍ DODÁVATEĽ STROJNEJ ČÁSTI.

	Vedúci projektant:	Zodpovedný projektant:	Ing. Monika CIBULKOVÁ Hollého 651/4 010 01 ŽILINA	
	Ing. Dušan Grék	Ing. Monika Cibulková		
Vypracoval:	Kreslil:	Kontroloval:		
Ing. Monika Cibulková				
Názov akcie: SOCIÁLNO-PREVÁDZKOVÁ BUDOVA MES ORAVSKÝ PODZÁMOK OKRES DOLNÝ KUBÍN, ŽILINSKÝ KRAJ, KÚ ORAVSKÝ PODZÁMOK			Dátum: 11 / 2013	Paré:
			Merítko: -	
			Formát: 2 A 4	
Výkres:	NÁVARKY		Profesia : VYKUROVANIE	Stupeň: PROJEKT PRE STAV. POV.
Investor:	LESY SR, š. p. - GR BANSKÁ BYSTRICA		Číslo zákazky: 68 - 13	Č. výkresu: D 1.3.2.3