


1 KB1
1 : 150

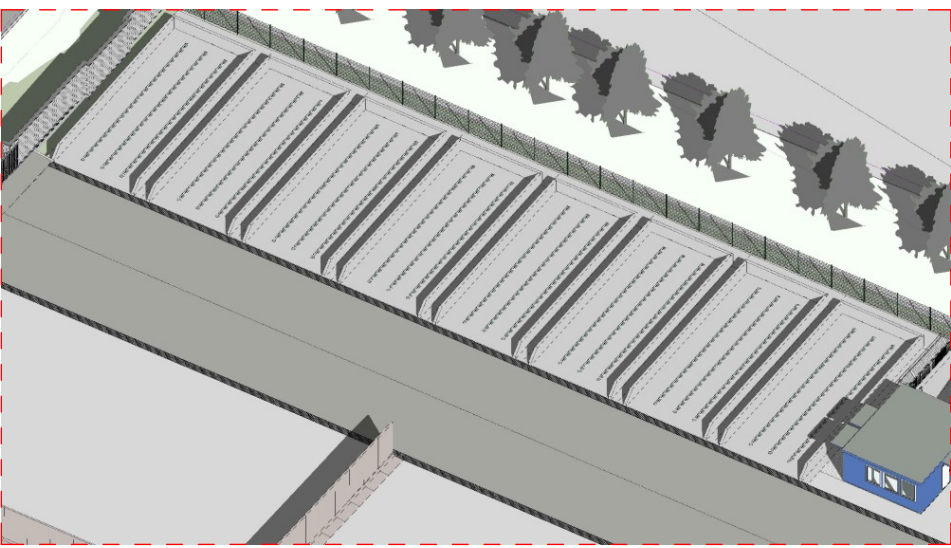

Ateliér ARTPRO, spol. s r.o.
Ing. Ján Zajac, Vranov nad Topľou

Autorizačné osvedčenie
VYDANÉ SLOVENSKOU KOMOROU STAVEBNÝCH INŽINIEROV
Registračné číslo 2800*A*1

Hlavný projektant : Ing. Peter Rákoš , Development Technologic Solutions	
Zodpovedný projektant architektonicko- konštrukčnej časti: Ing. Ján Zajac	
Investor: Mesto Trnava	
Miesto stavby: Trnava	
Názov stavby a stavebného objektu	Stupeň PD na Stavebné povolenie
	Dátum 2020-10
	Č. zák.
	Mierka 1 : 150
Obsah výkresu	
Rez zostavou kompostovacích boxov - RezT4	
Číslo výkresu A112	

