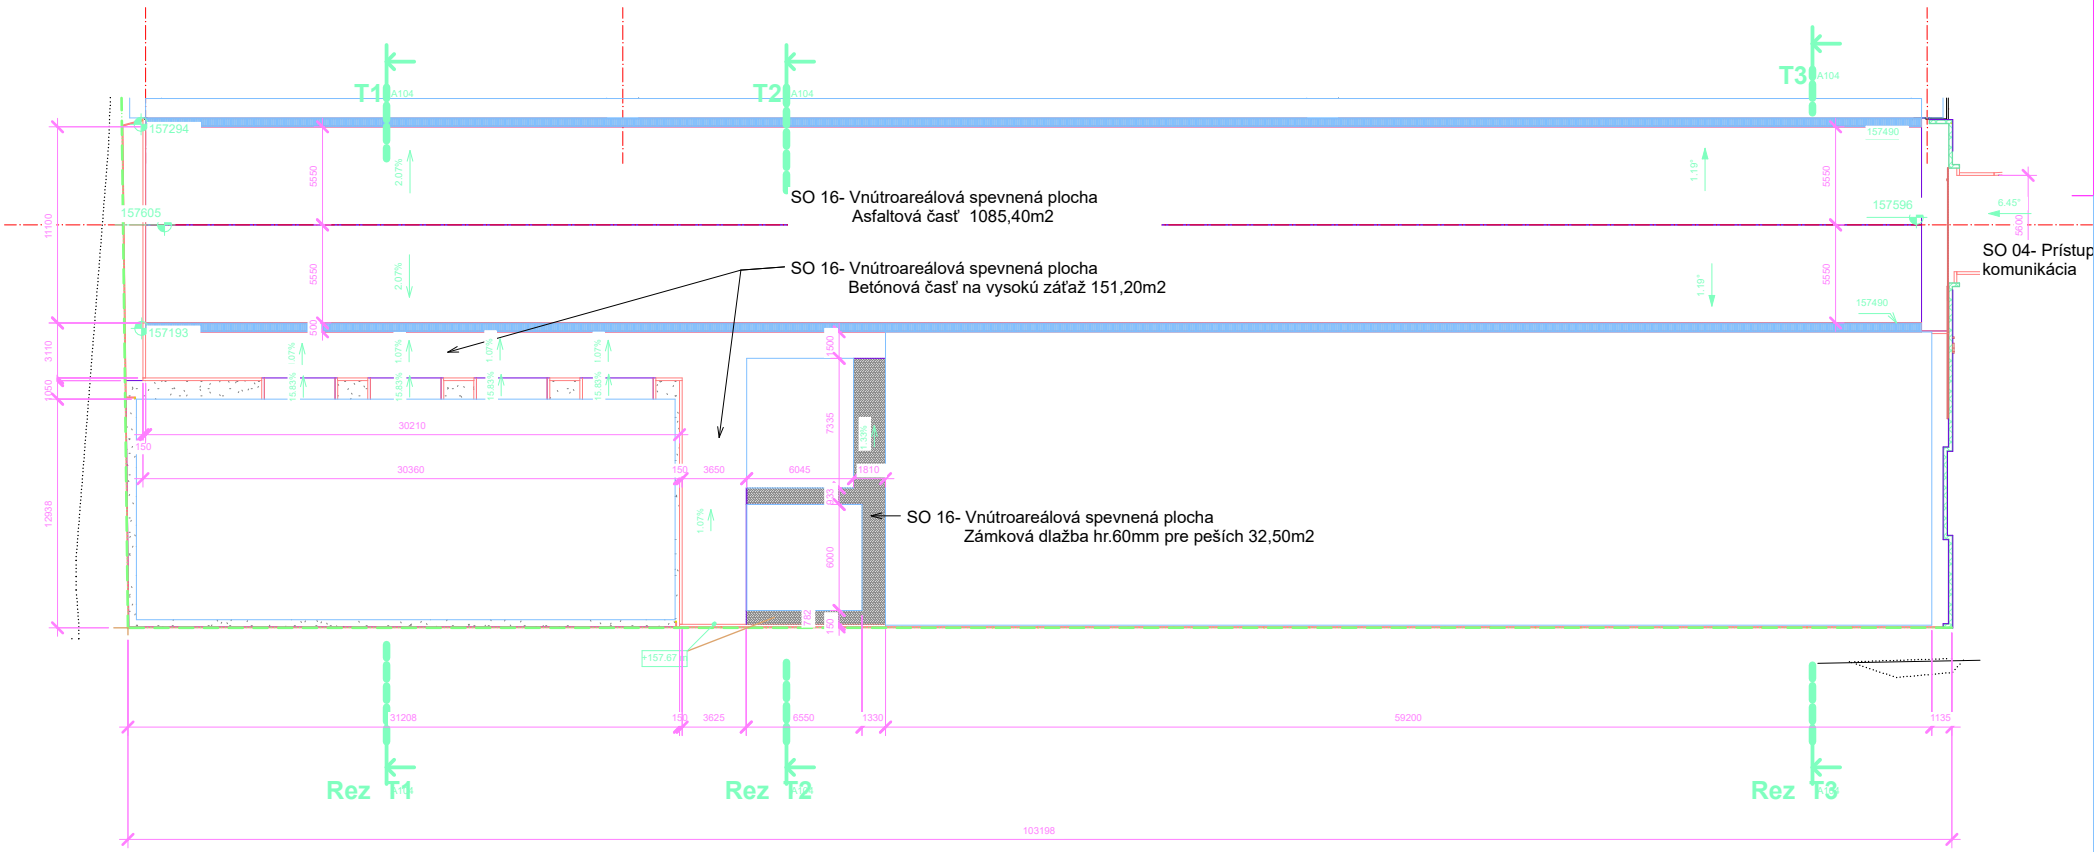

1 Spevnené plochy

1 : 200

Betónová časť na vysokú záťaž 151,20m2

- Liaty betón	150mm
- Hydroizolácia	
- Podkladný betón	100mm
- Makadám fr. 32/64	100mm
- Makadám fr. 32/64	250mm
- Zhutnená pláň 96%PS	
- Zhutnený násyp na teréne po odstranení ornice	

Asfaltová časť 1085,40m2

- AC11 0;CA 36/50; I;STN EN 13108-1 spojovací prostriedok 0,4kg/m2	50mm
- AC22 L;CA 35/50; I;STN EN 13108-1 infiltračný prostriedok 0,9kg/m2	90mm
- MSK;31,5Gb;150;STN 736126	150mm
- ŠD; 31,5(45)Gc;150;STN 736126	
- Separačná geotextília (300g/m2)	250mm
- Izolácia proti ropným látkam 1,5mm	
- Separačná geotextília (300g/m2)	
- Zhutnená pláň Edef=min45MPa	

Zámková dlažba hr.60mm pre peších 32,50m2

- Zámková dlažba vibrolisovaná	60mm
- kamenivo fr.4/8	40mm
- Makadám fr. 16/32	100mm
- Makadám fr. 32/64	100mm
- Zhutnená pláň 96%PS	
- Zhutnený násyp	

Ateliér ARTPRO, spol. s r.o.
Ing. Ján Zajac, Vranov nad Topľou

Autorizačné osvedčenie
VYDANÉ SLOVENSKOU KOMOROU STAVEBNÝCH INŽINIEROV
Registračné číslo 2800*A*1

Hlavný projektant : Ing. Peter Rákoš , Development Technologic Solutions
Zodpovedný projektant architektonicko- konštrukčnej časti: Ing. Ján Zajac

Investor: Mesto Trnava

Miesto stavby: Trnava

Názov stavby a stavebného objektu

Kompostáreň Trnava

Stupeň: PD na Stavebné povolenie

Dátum: 2020-10

Č. zák.:

Mierka: Vid popis jednotlivých pohľadov

Obsah výkresu: SO19- Vnutoareálová spevnená plocha

Číslo výkresu: A129