



REZ BB

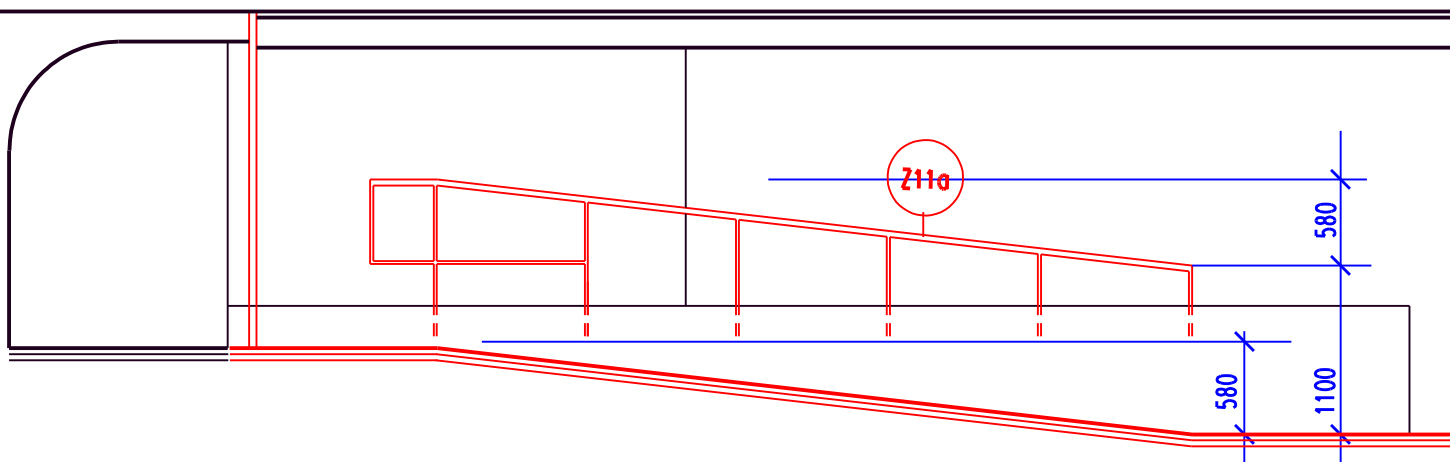

REZ AA

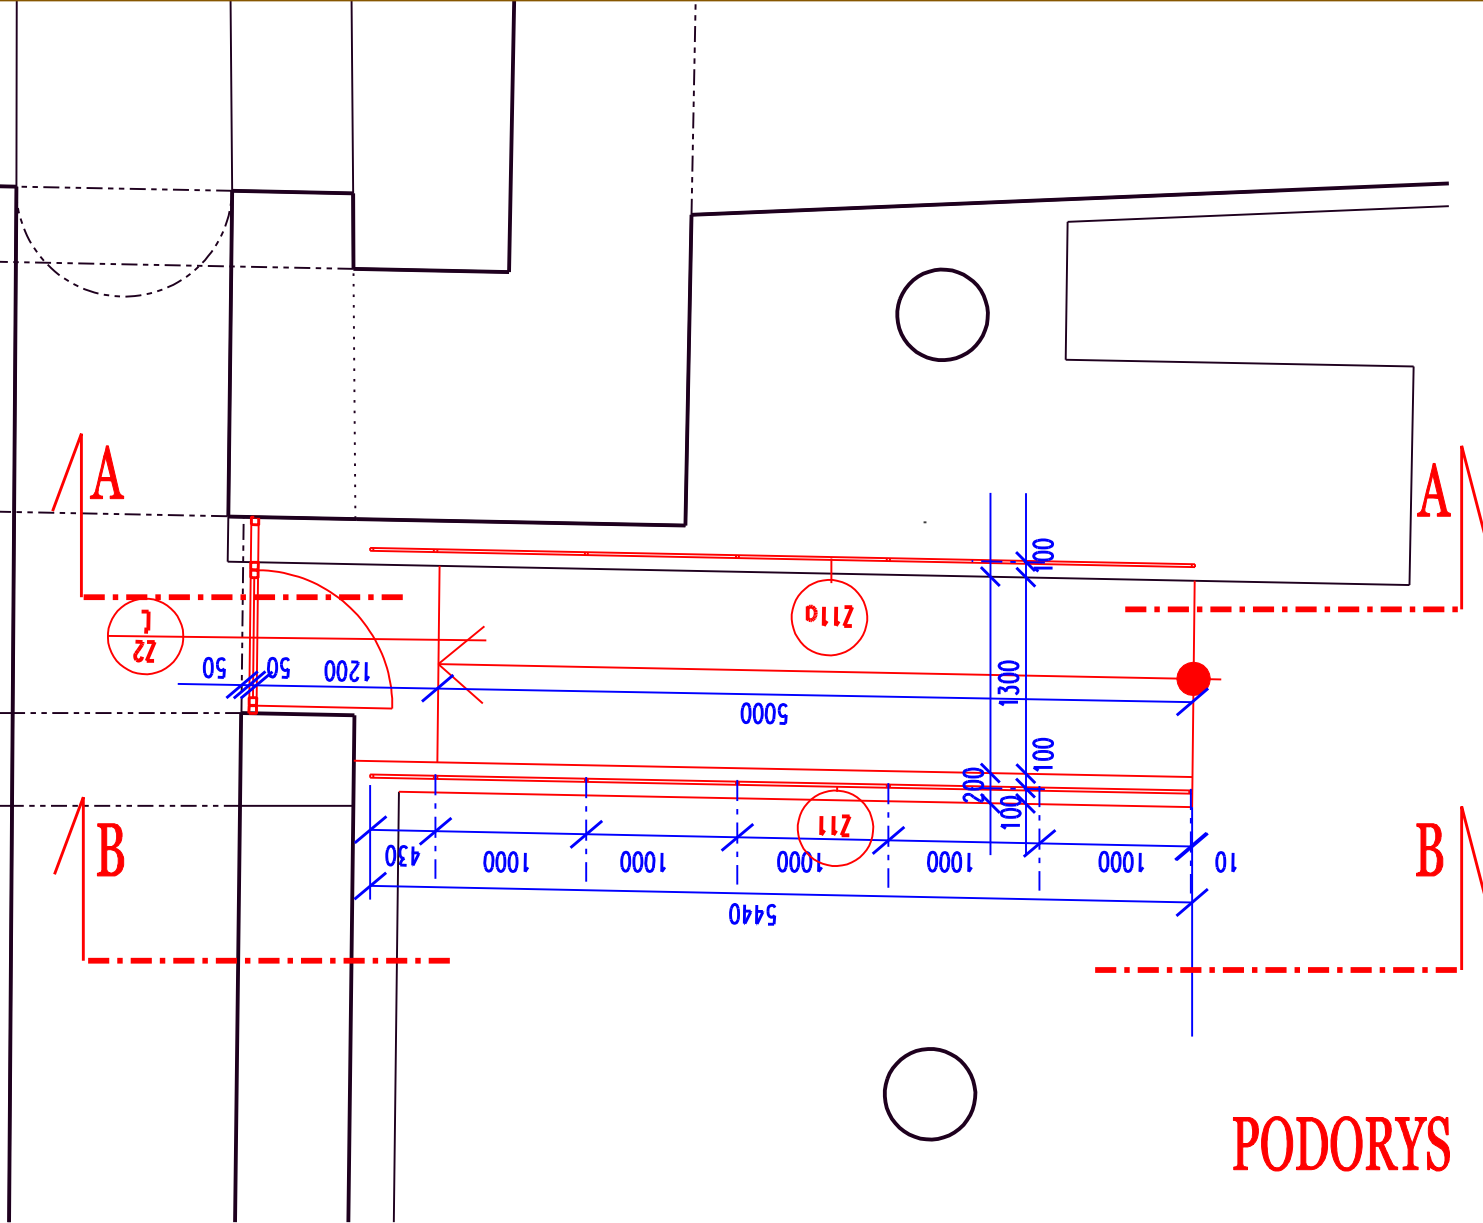

PODORYS

PROJEKT

DOLNÁ BRÁNA - ARCHEOLOGICKÉ MÚZEUM

SO 01 STAVEBNÉ ÚPRAVY

AUTORI: ING. ARCH. ALEXANDER LAMI, ING. ARCH. JANA LAMIOVÁ, ING. ARCH. ANNAMÁRIA JERGUŠOVÁ
INVESTOR: MESTO KOŠICE
DÁTUM: DECEMBER 2019

POZNÁMKA: Z2 - ZASKLENÉ DVERE S POŽIARNOU ODOLNOSŤOU PO 15 A OPATRENÉ SAMOZATVÁRAČOM
DETAILY ZASKLENÝCH DVERÍ Z2 VÍĎ VÝKRES Č. 3
DETAILY ZÁBRADLIA Z11, Z11a VÍĎ VÝKRES Č. 10

B2, D2, Z11 - RAMPA M 1:50