
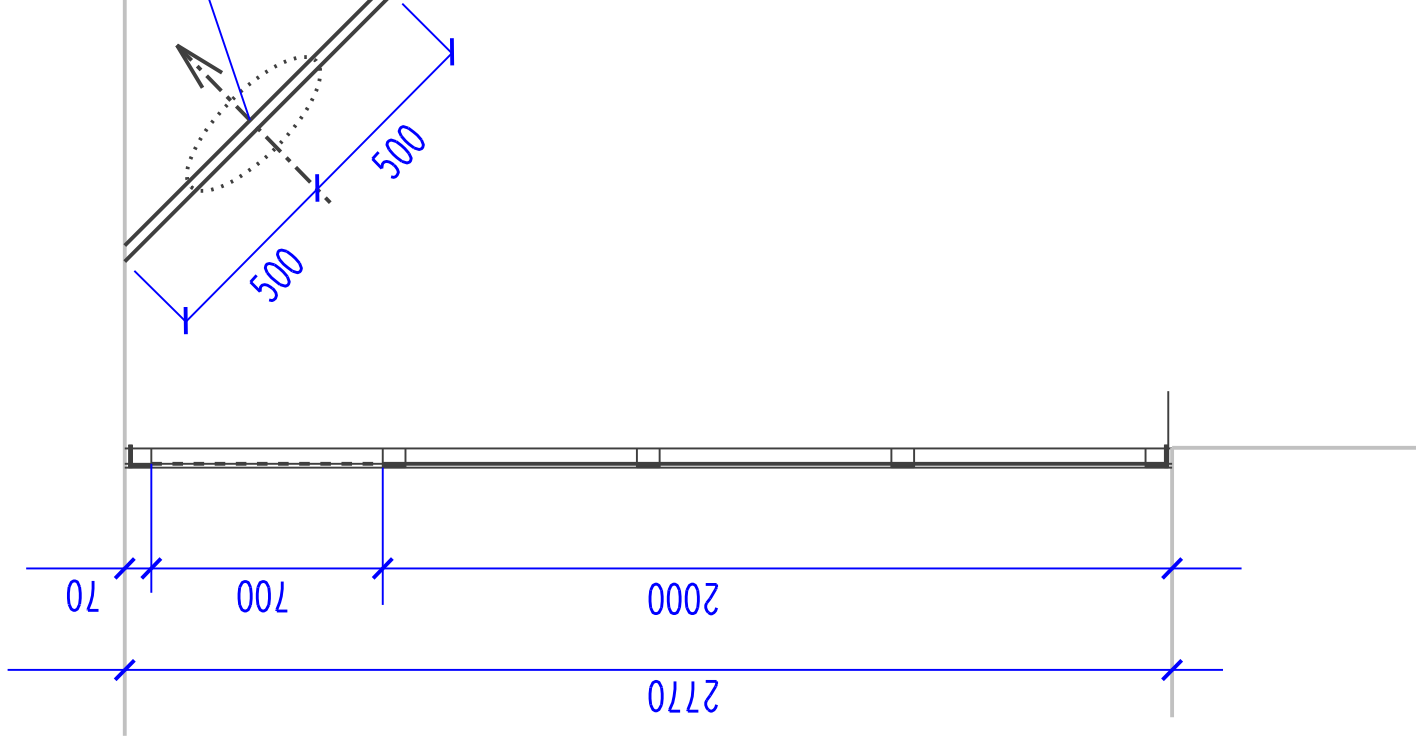


PRIEMYSELNÝ VENTILÁTOR

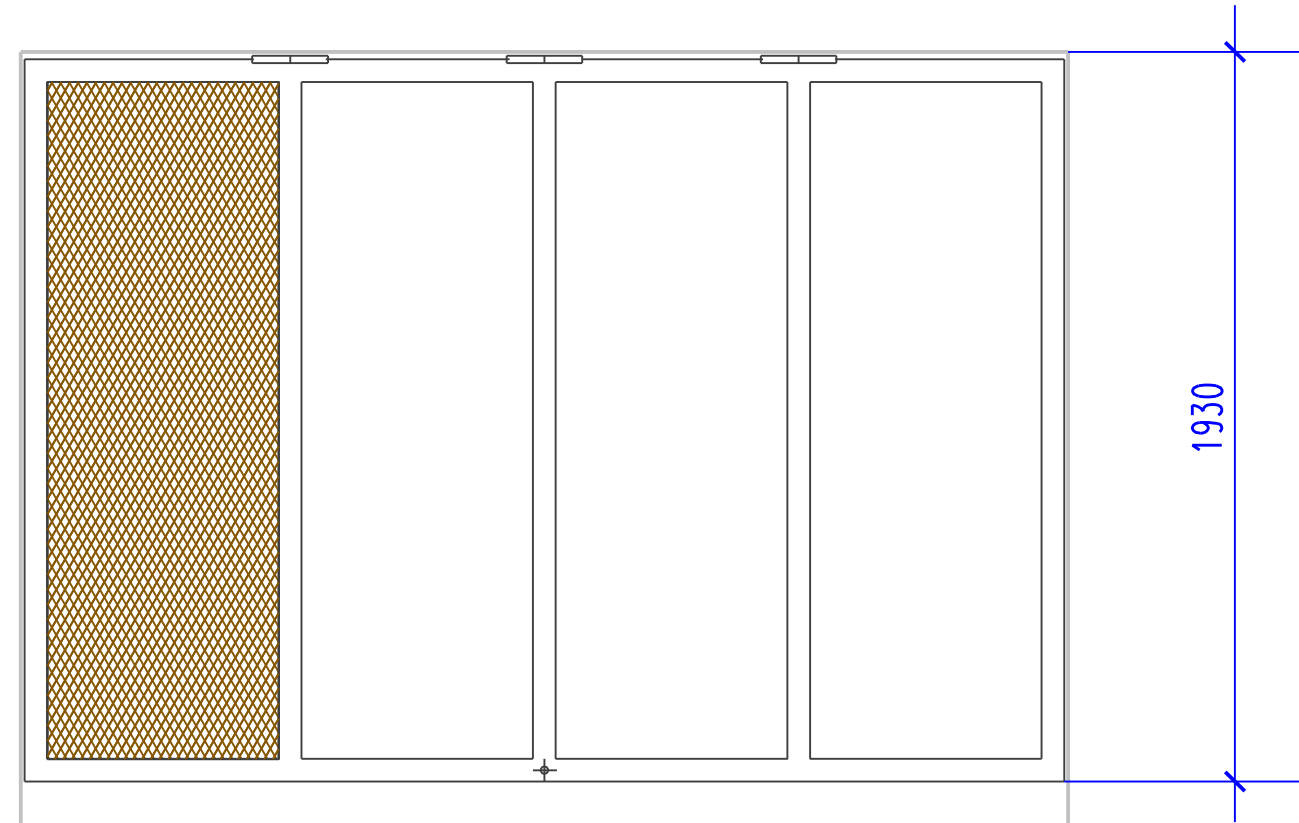

PROJEKT

DOLNÁ BRÁNA - ARCHEOLOGICKÉ MÚZEUM

SO 01 STAVEBNÉ ÚPRAVY

AUTORI: ING. ARCH. ALEXANDER LAMI, ING. ARCH. JANA LAMIOVÁ, ING. ARCH. ANNAMÁRIA JERGUŠOVÁ

INVESTOR: MESTO KOŠICE

DÁTUM: DECEMBER 2019

Z8, Z9 - KONŠTRUKCIA NA VENTILÁTOR, MREŽA M 1:20 08