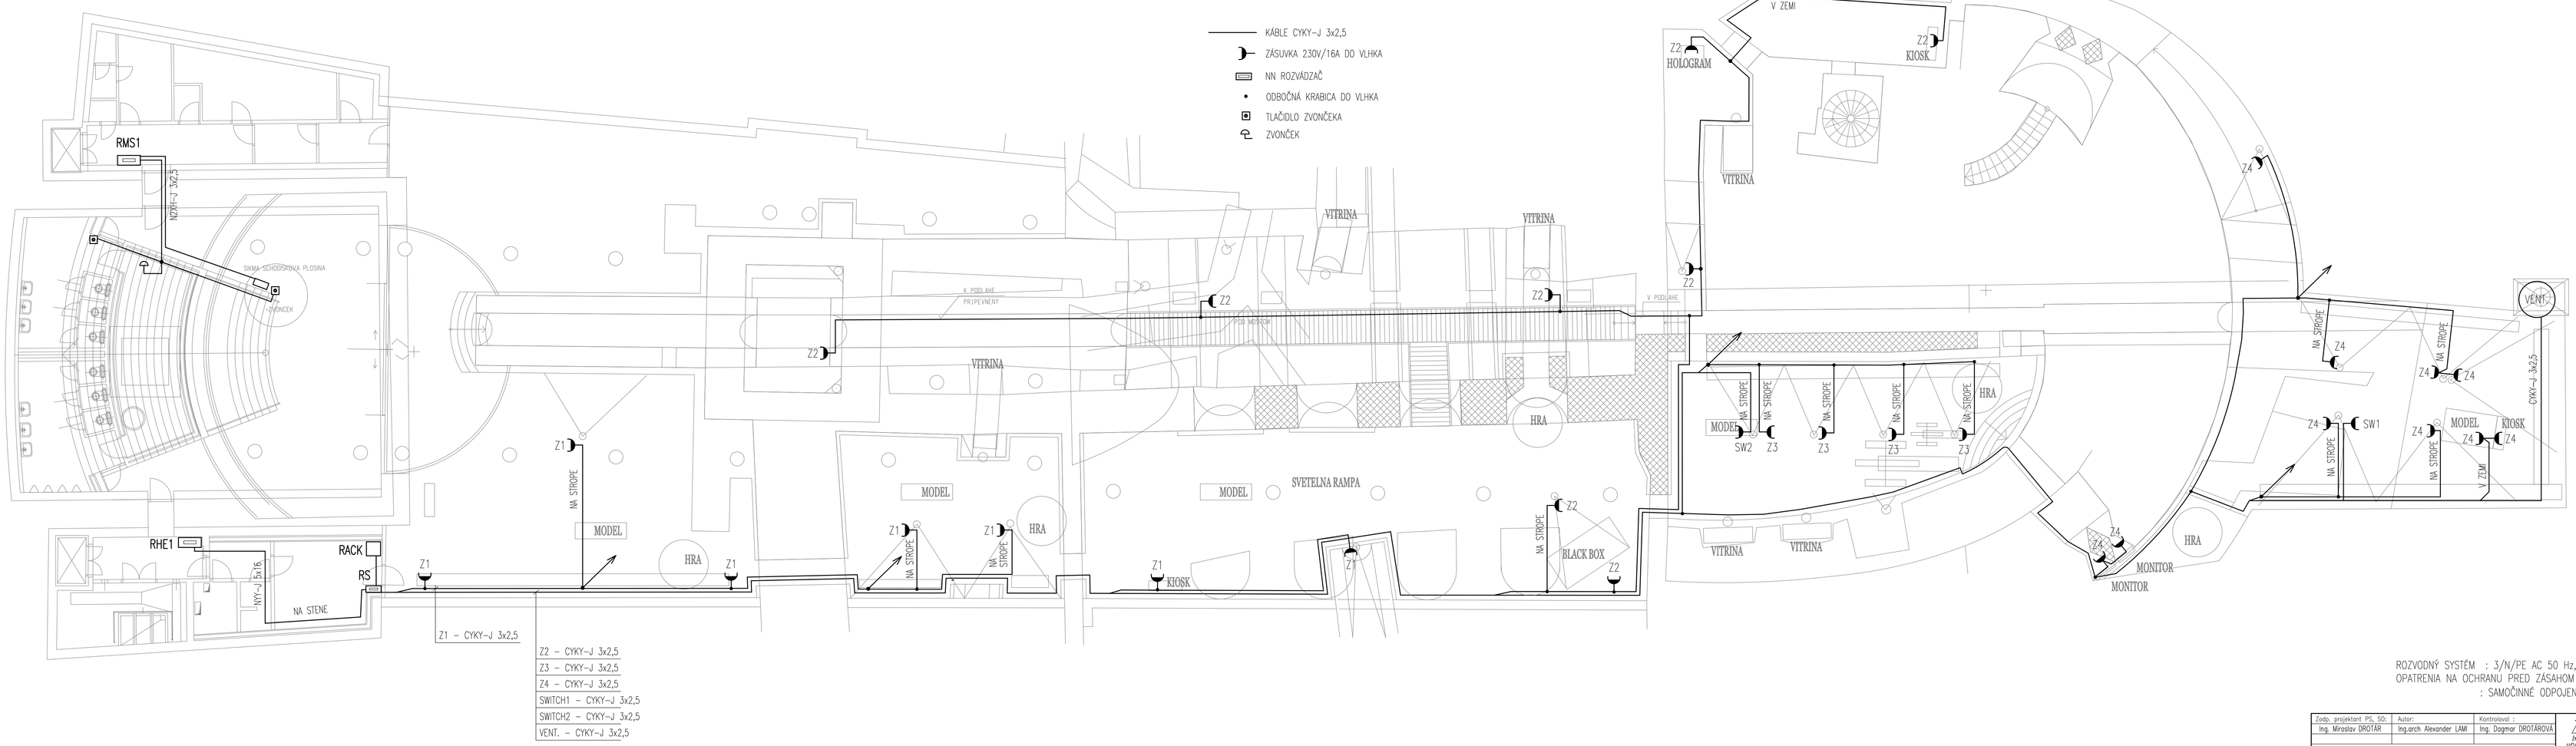

ROZVODNÝ SYSTÉM : 3/N/PE AC 50 Hz, 400V, TN-S
OPATRENIA NA OCHRANU PRED ZÁSAHOM EL. PRÚDOM
: SAMOČINNÉ ODPOJENIE NAPÁJANIA

Zodp. projektant PS, SO: Ing. Miroslav DROTÁR	Autor: Ing.arch Alexander LAMI	Kontroloval : Ing. Dagmar DROTÁROVÁ	ANTECES Ing.DAGMAR DROTÁROVÁ AUTORIZOVANÝ STAVEBNÝ INŽINIER č. 940 23 ÁUTOR
Investor: mesto Košice			
Stavba: DOLNÁ BRÁNA – ARCHEOLOGICKÉ MÚZEUM		Kótovaně v: –	Počet A4: 8
SO 02 – ELEKTROINŠTALÁCIA		Mierka:	1 : 100
		Dátum:	NOVEMBER 2019
		Druh dokumentácie:	PROJEKT
Obsah: ELEKTROINŠTALÁCIA			Arch. č.: AN19/42.02.EO-4