
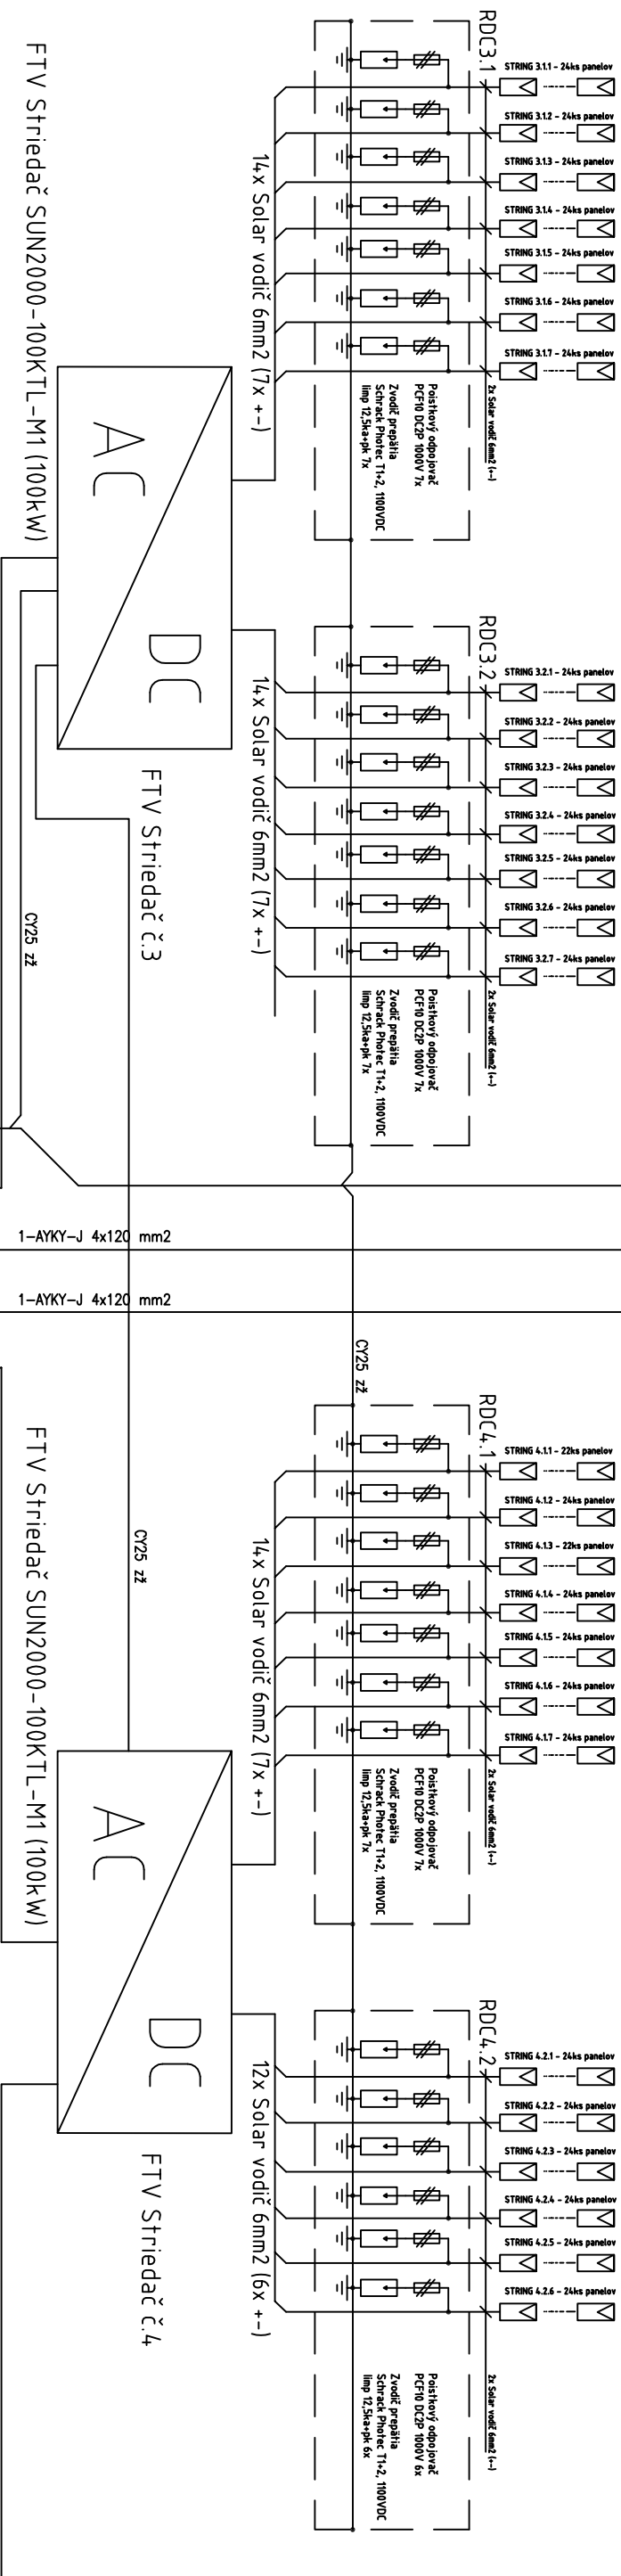


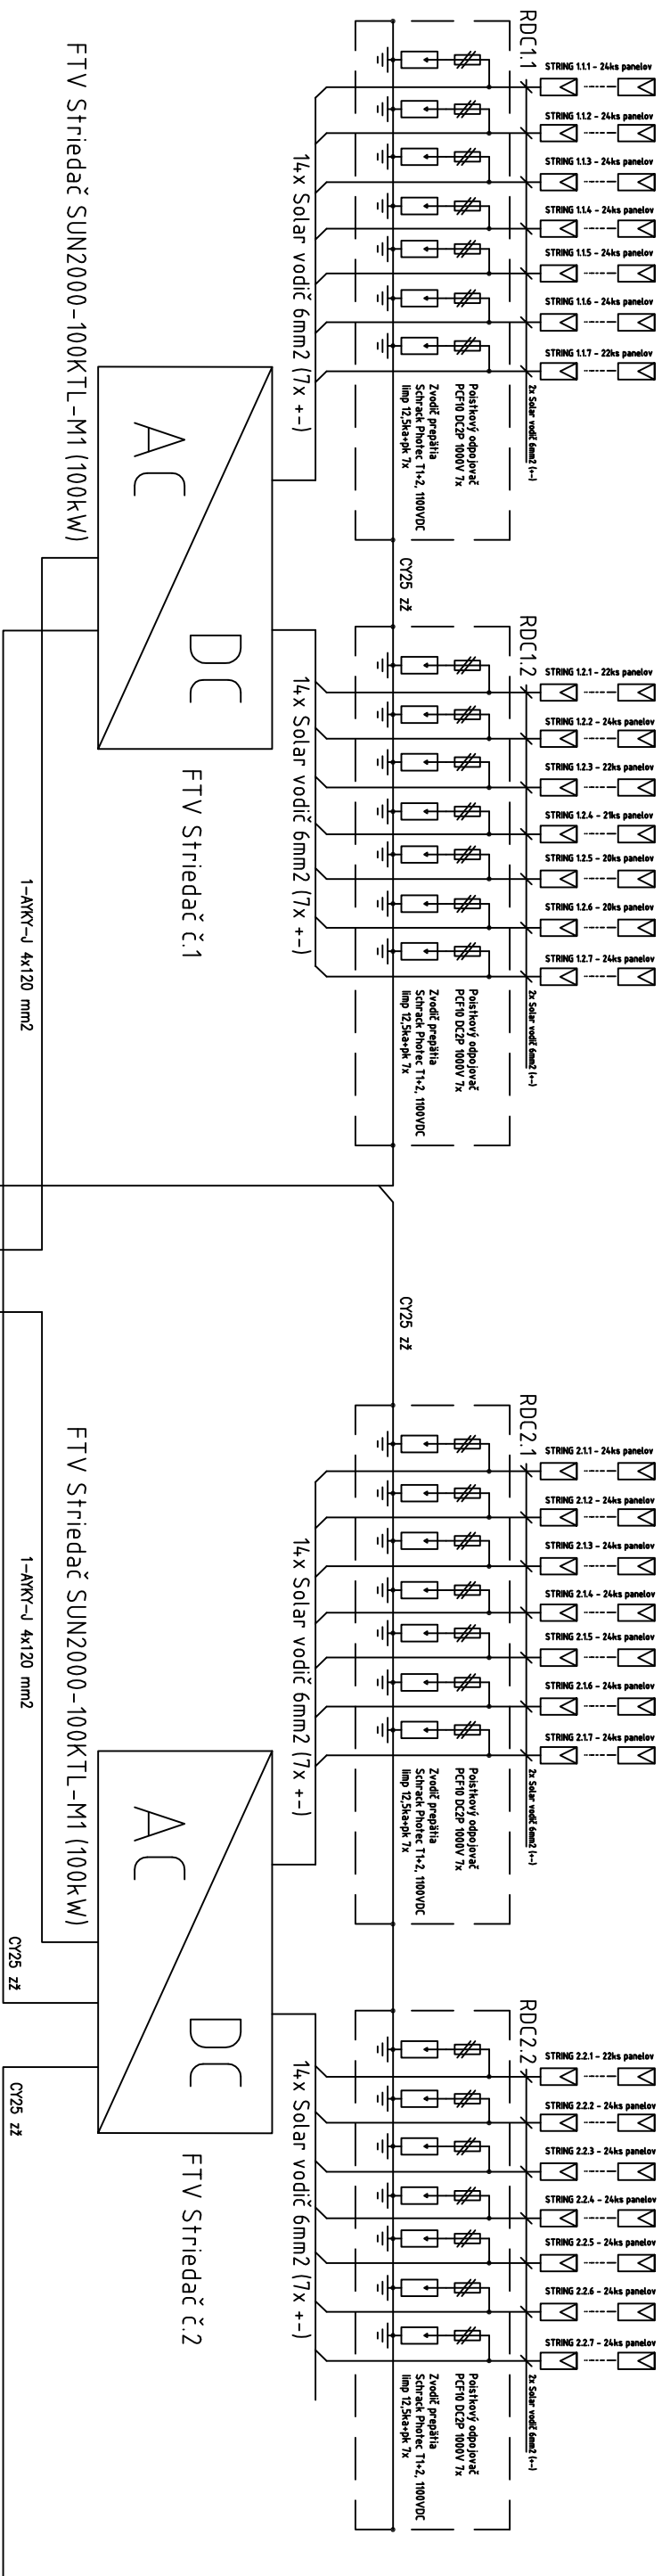

Rozvodná sústava: 3 NPE, AC. 50 Hz, 230/400 V/TN-S
Ochrana pred zásahom el. prúdom je navrhnutá
podľa STN 33 2000-4-41

čl. 411: Ochranné opatrenie: Samočinne odpojenie napájania
čl. 415.1: Doplnková ochrana: prúdové chrániče

čl. 415.2: Doplnková ochrana: doplnkové ochranné pospájanie FTVE je navrhnutá v súlade s STN 33 2000-7-71:2016-09

HLAV. ING. PROJ. :	ZODPOV. PROJ. :	VYPRACOVAL :	STUPEŇ : PSP/RP
	Ing. Lubomír Gecík	doc. Ing. Peter Dragoň, Ph.D.	DÁTUM : 11.2020
			FORMÁT : A3
Miesto inštalácie :	PARC.Č. 4848/4, 4848/7, k.ú. Tisovec		MIERKA : –
INVESTOR :	CSM Industry s.r.o., Daxnerova 756, 980 61, Tisovec		ZÁK. č. : 43420
AKCIA :	Zníženie energetickej náročnosti a zvýšenie využívania obnoviteľných zdrojov energie		
OBJEKT :	SO 01 – Fotovoltaický zdroj		
OBSAH :	Rozvázdač RDCX.Y, príp. FTVP		Č.výk.: E3
	PROFESIA Elektro		