


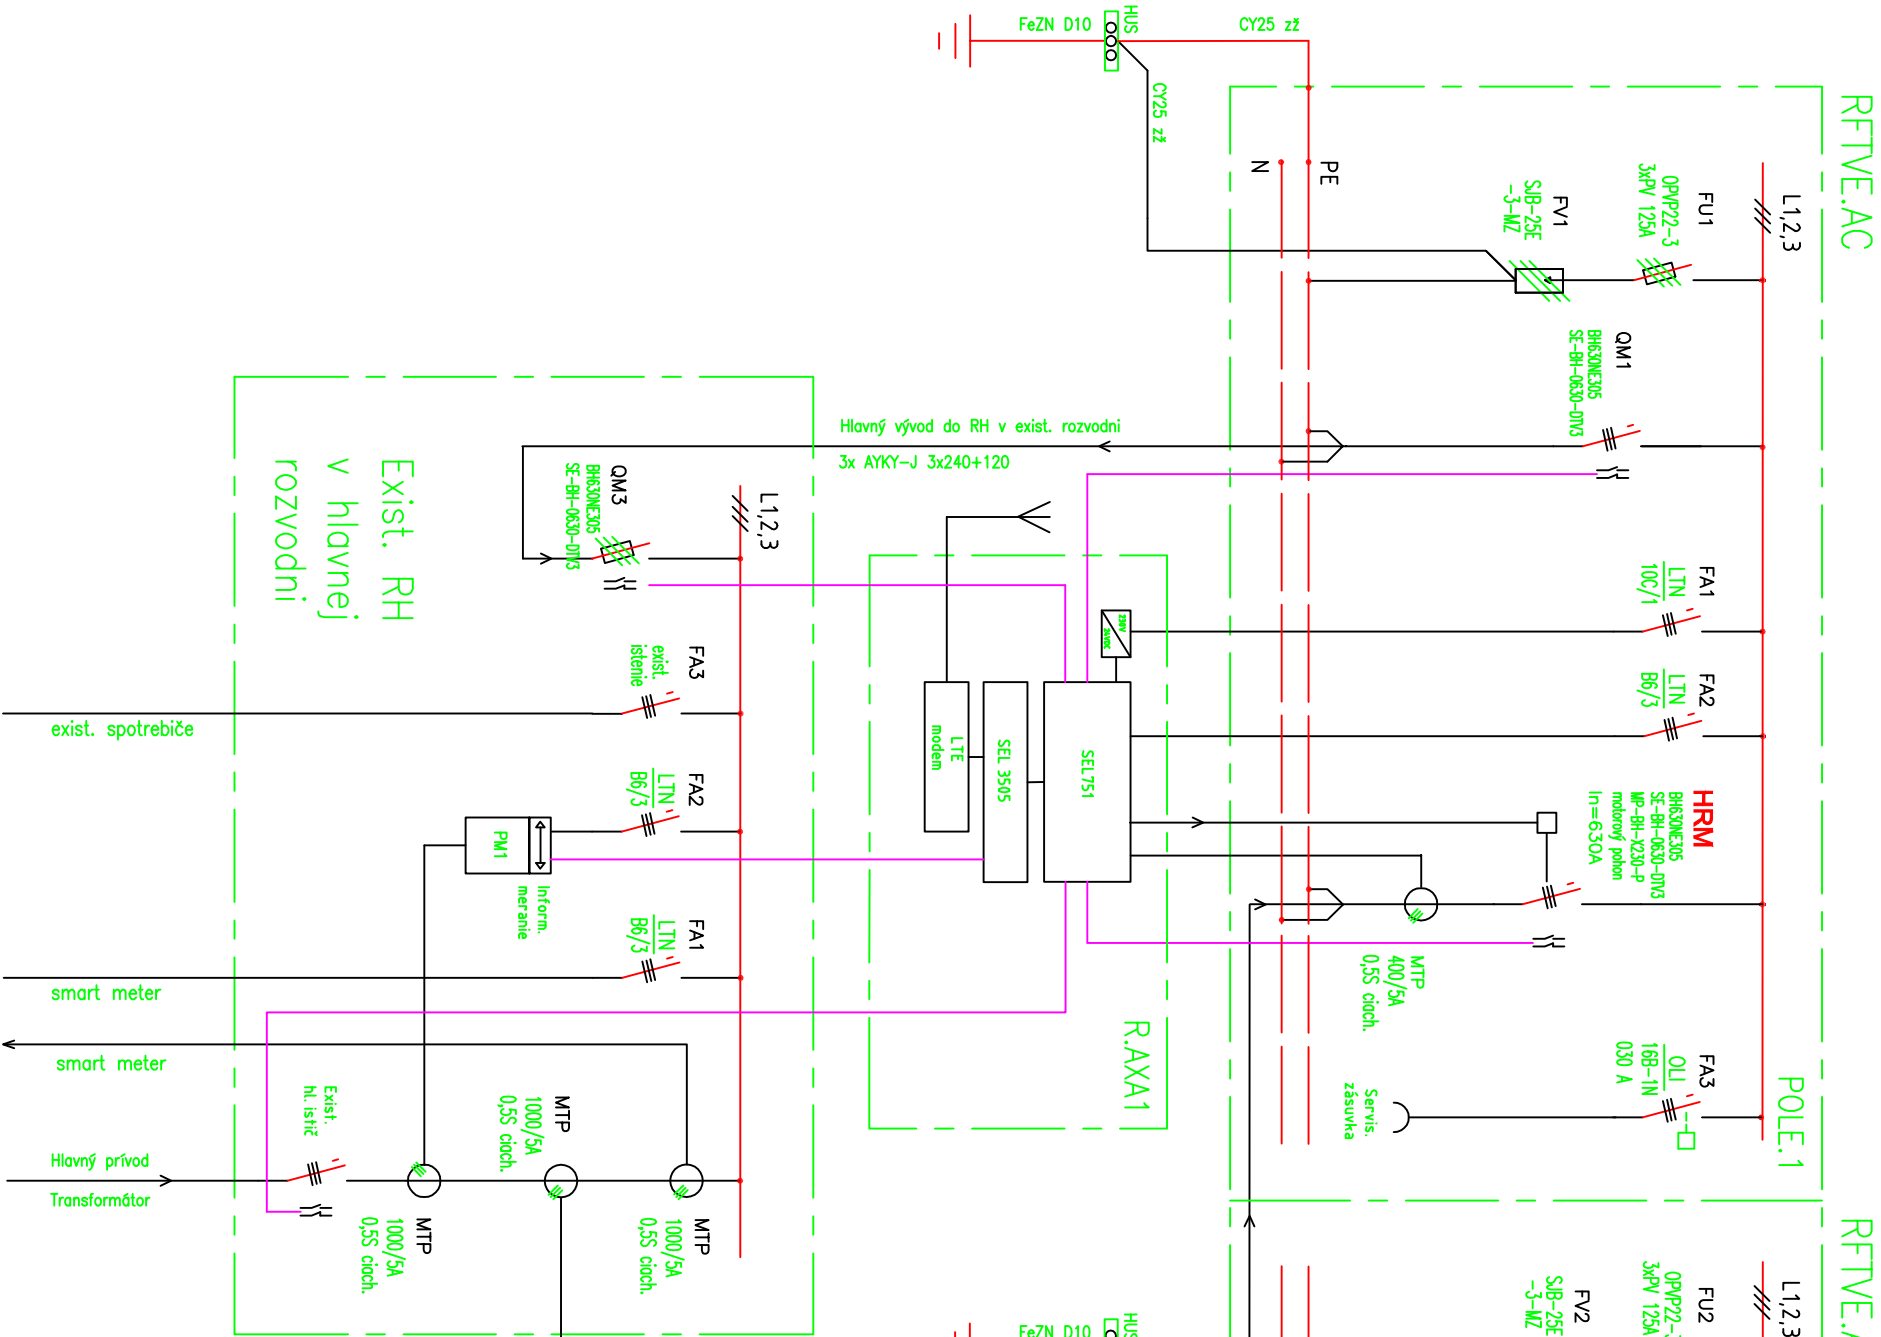

Rozvodná sústava: 3 NPE, AC. 50 Hz, 230/400 V/TN-C-S

Ochrana pred zásahom el. prúdom je navrhnutá podľa STN 33 2000-4-41

čl. 411: Ochranné opatrenie: Samočinné odpojenie napájania

čl. 415.1: Doplnková ochrana: prúdové chrániče

čl. 415.2: Doplnková ochrana: doplnkové ochranné pospájanie

FTVE je navrhnutá v súlade s STN 33 2000-7-712: 2016-09

HLAV. ING. PROJ. :	ZODPOV. PROJ. :	VYPRACOVAL :	STUPEŇ :	PSP/RP
	Ing. Lubomír Gecík	doc. Ing. Peter Drgoňa, PhD.	DÁTUM :	11.2020
			FORMÁT :	A3
MIESTO inštalácie :	k. ú. TISOVEČ, p. č. 4848/4, 4848/7		MIERKA :	-
INVESTOR :	CSM Industry s.r.o., Daxnerova 756, 980 61 Tisovec, SR		ZÁK. č. :	43420
AKCIA :	ZNIŽENIE ENERGETICKEJ NÁROČNOSTI A ZVÝŠENIE VÝUŽIVANIA OBNOVITELNÝCH ZDROJOV ENERGIE			
OBJEKT :	SO 01 – Fotovoltaická elektrárň			
OBSAH :	Rozvádzač RFTVE, pripojenie ku RH		PROFESIA	Elektro
				č.výk.: E2