

DRUH POVRCHU ÚZEMIA:

KATASTRÁLNE ÚZEMIE:

KRAJ:

Miestna komunikácia
Nitra
Nitra

Pozdĺžny profil: KRALOVSKA M 1:1000/200

Rozsah: km 0,00000 - km 0,16954

SKLONOVÉ POMERY:


ZROVNÁVACIA ROVINA=146m

KÓTY NIVELETY:

KÓTY TERÉNU:

SMEROVÉ POMERY:

ZMENA PRIEČNEHO SKLONU:

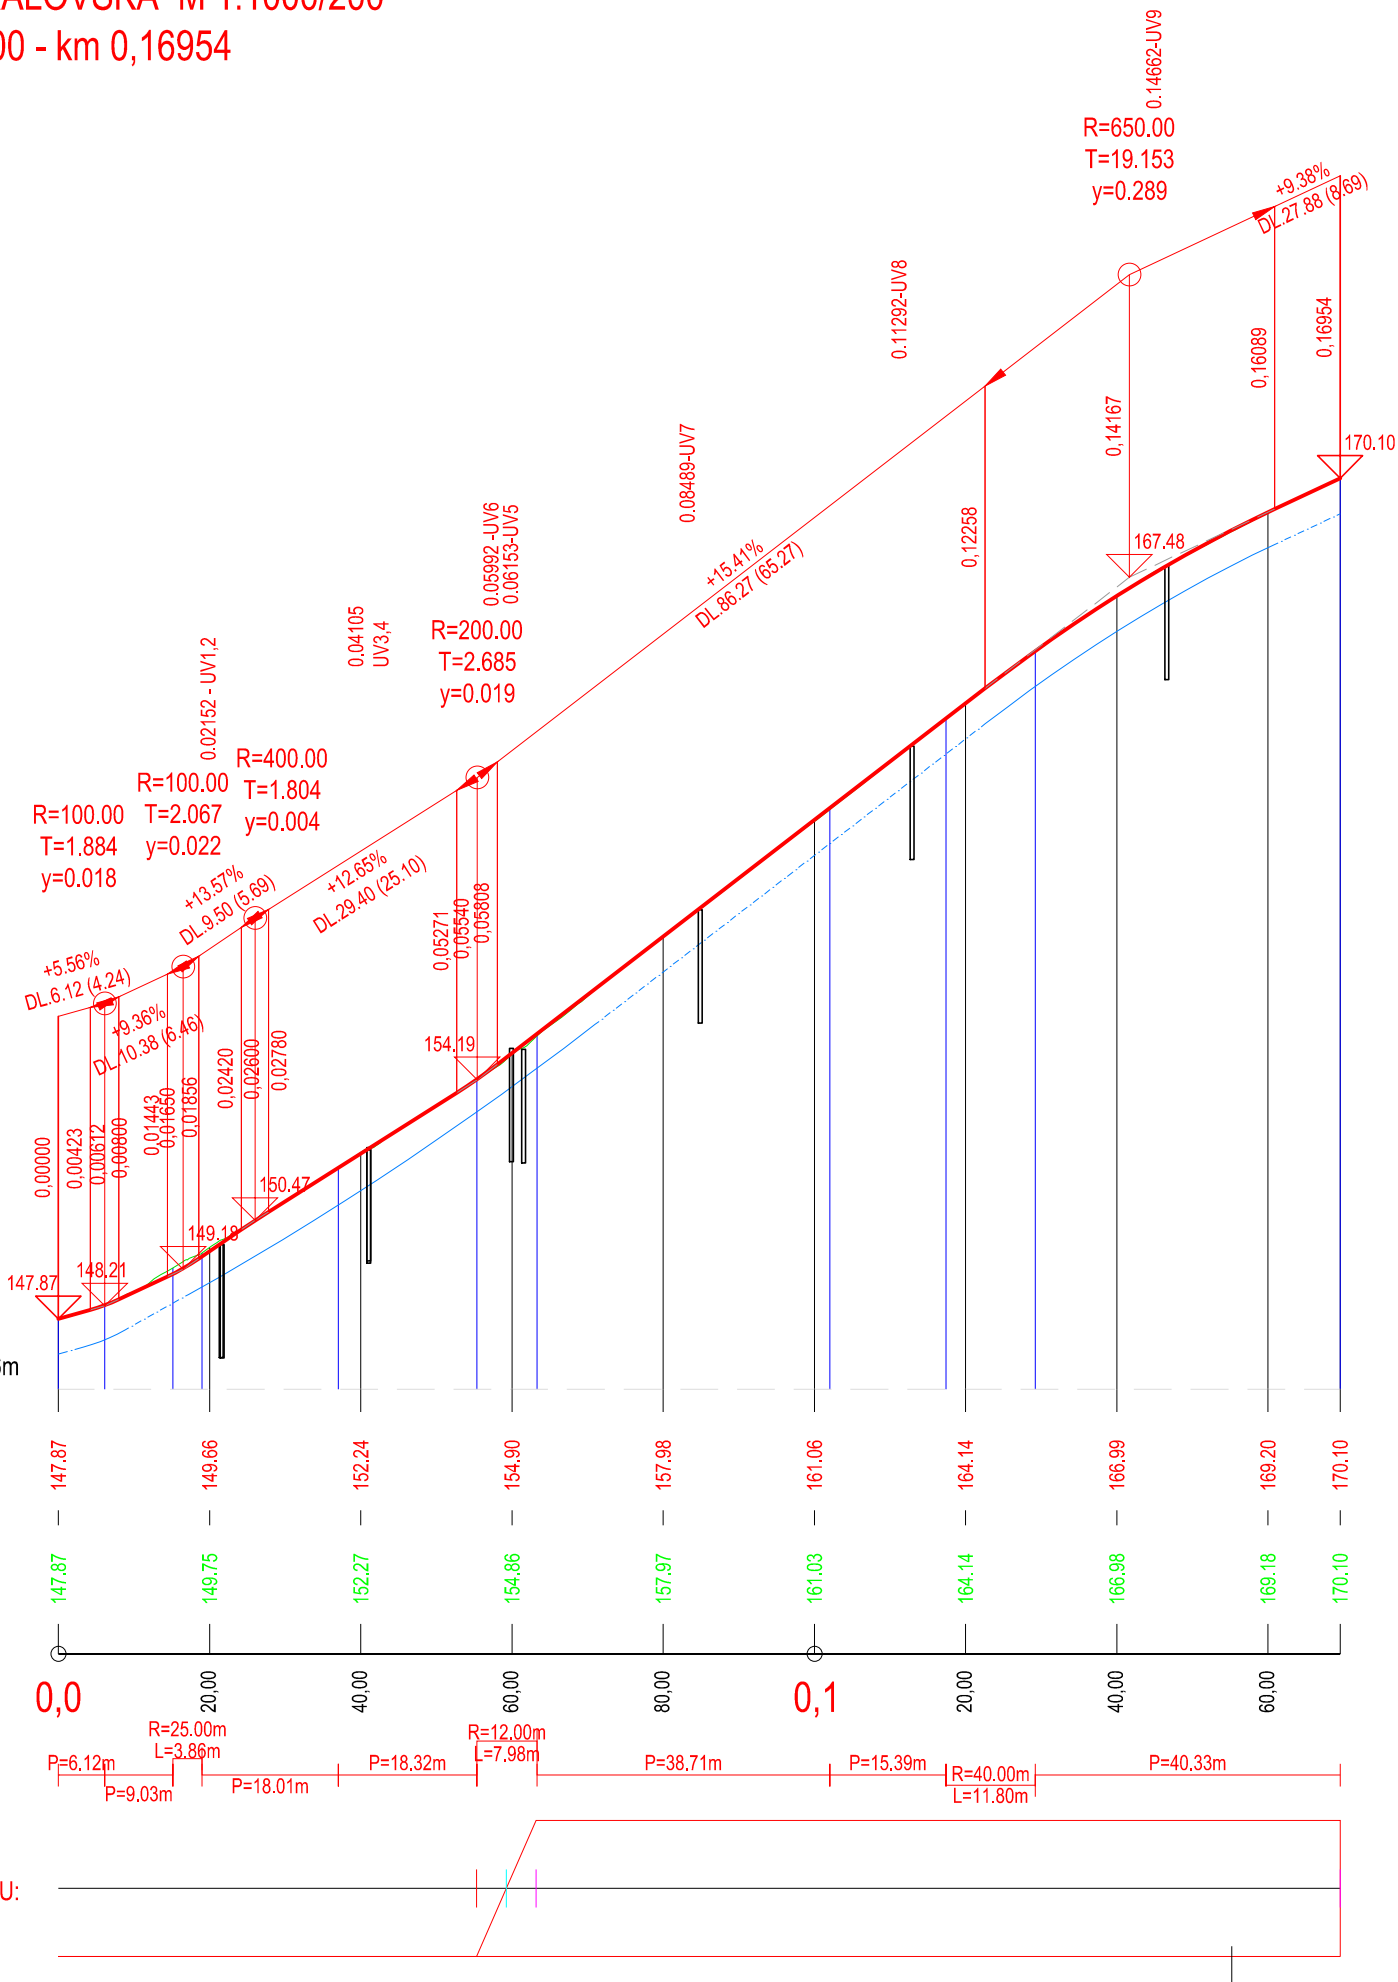

Zodpovedný projektant :	ING. MIROSLAV DILSKÝ			
Projektant :	ING. PETER DOBROVOLSKÝ			
Investor - stavebník: MESTO NITRA ŠTEFÁNIKOVÁ TRIEDA 80/60 950 06 NITRA				
Stavba: NITRA - REKONŠTRUKCIA ULICE KRÁĽOVSKA CESTA			Zákazkové číslo:	04/2018
			Dátum:	12/2018
			Stupeň - účel:	DSP
			Počet A4:	2A4
			Mierka:	1:1000, 1:200
Objekt: SO 01 - KOMUNIKÁCIE A SPEVNENÉ PLOCHY			Výkres:	
Názov prílohy: POZDĽŽNY PROFIL				