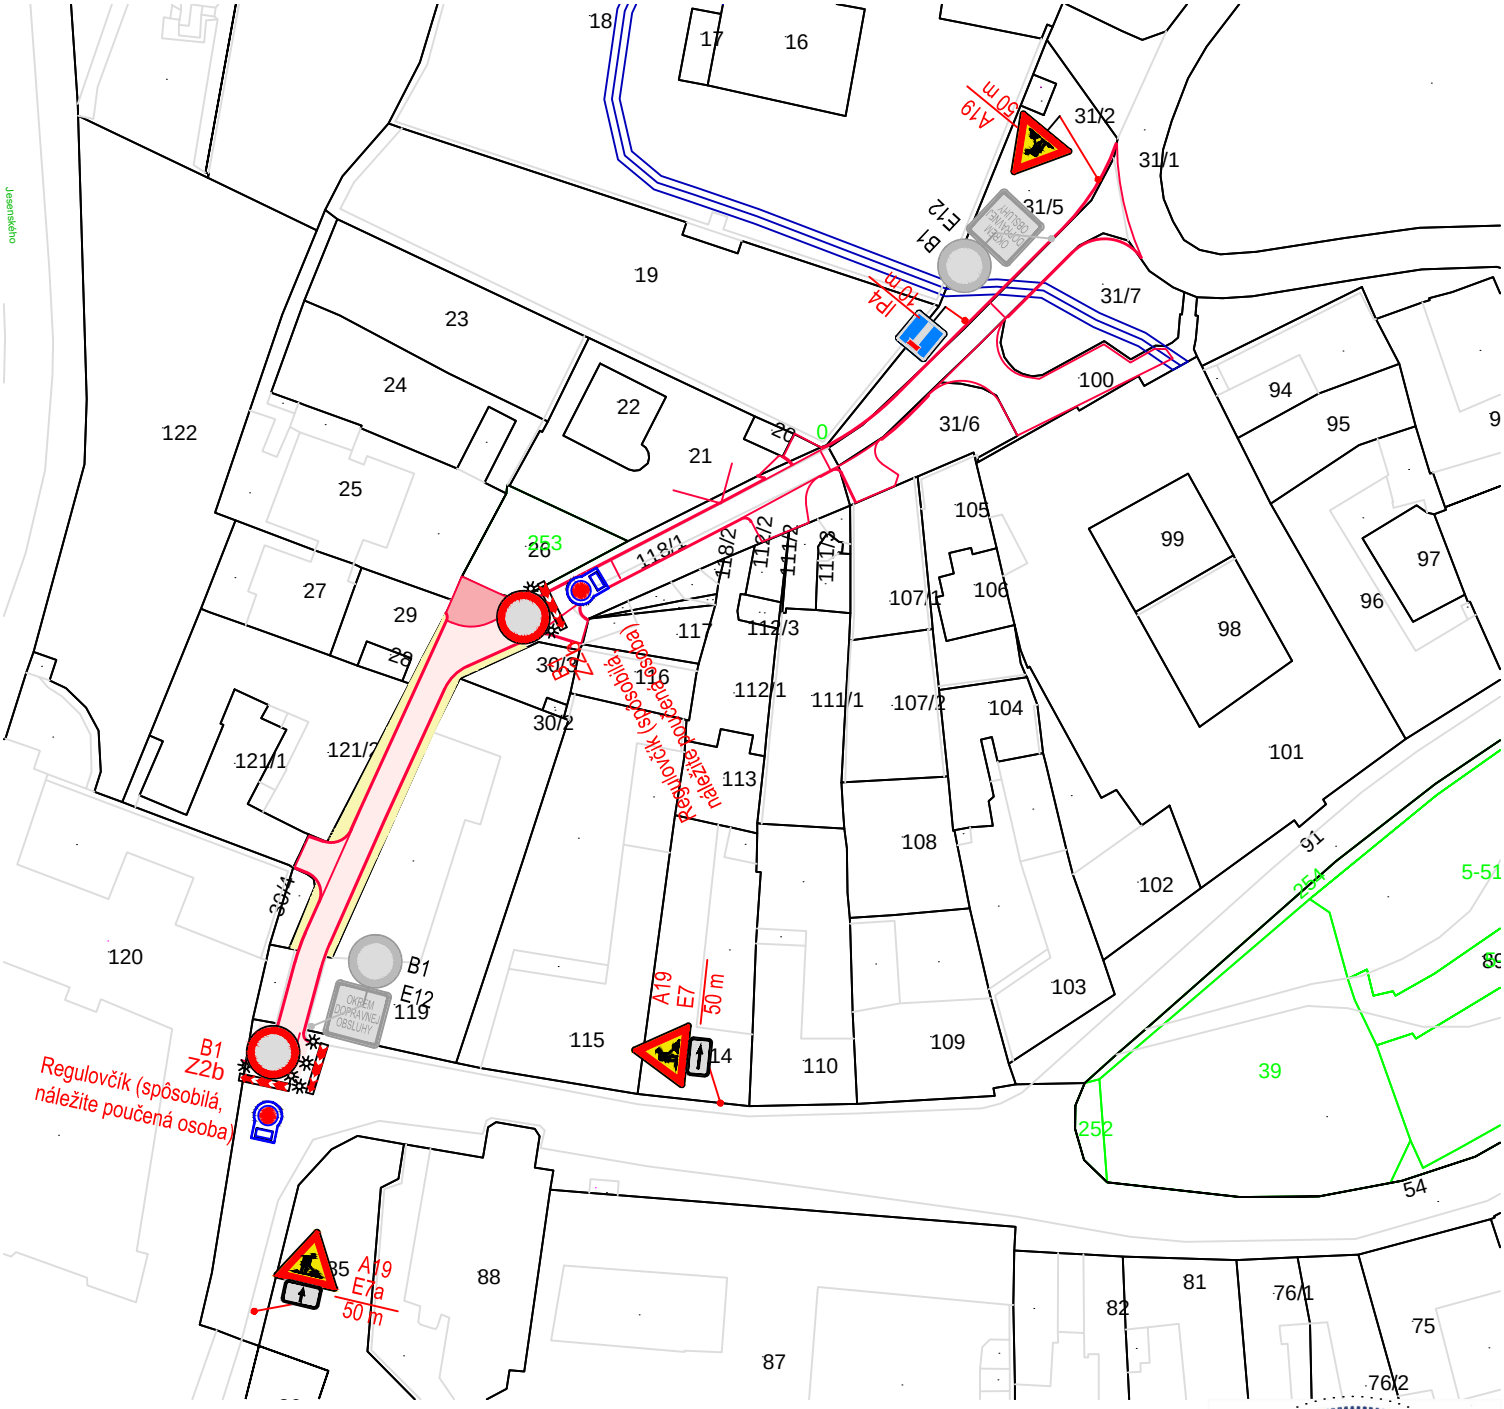

Ing. Miroslav DILSKÝ
autorizovaný stavebný inžinier
Konštrukcie inžinierskych stavieb
5596 * 12

Zodpovedný projektant :	ING. MIROSLAV DILSKÝ	
Projektant :	ING. PETER DOBROVOLSKÝ	

AP-ATELIÉR s.r.o.
Dobrianskeho 2157/2
071 01 MICHALOVCE
dobrovolsky.peter@gmail.com

Investor - stavebník: MESTO NITRA
ŠTEFÁNIKOVÁ TRIEDA 80/60
950 06 NITRA

Stavba: NITRA - REKONŠTRUKCIA ULICE KRÁĽOVSKA CESTA

Objekt: PRENOSNÉ DOPRAVNÉ ZNAČENIE

Názov prílohy: ÚSEK1-SPODNA CASŤ

Zákazkové číslo:	04/2018
Dátum:	05/2018
Stupeň - účel:	DSP
Počet A4:	1A4
Mierka:	1:500
Výkres:	1