



PÔDORYS:

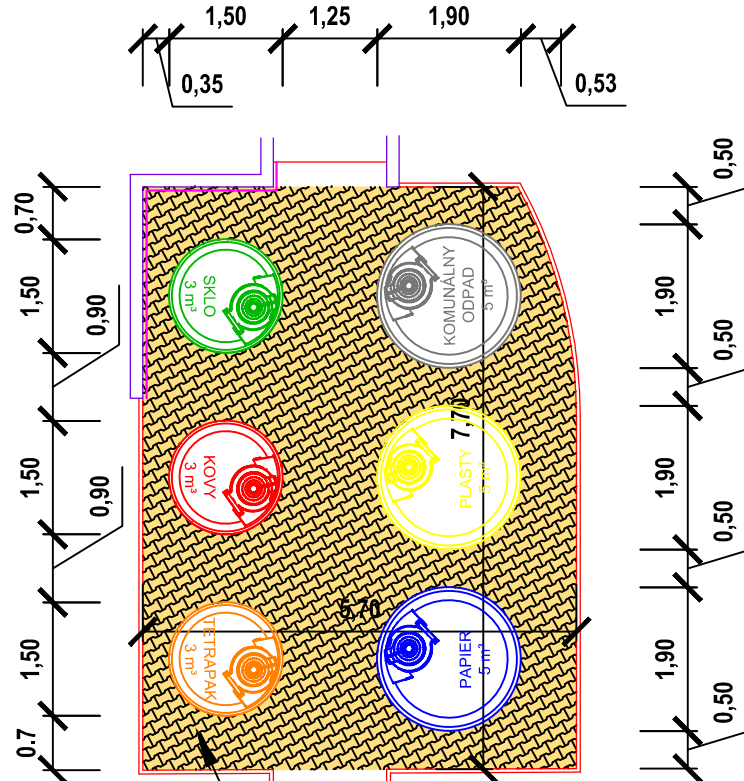


Kontajnerisko č.1
PLOCHA 43.42m²

PÔDORYS:

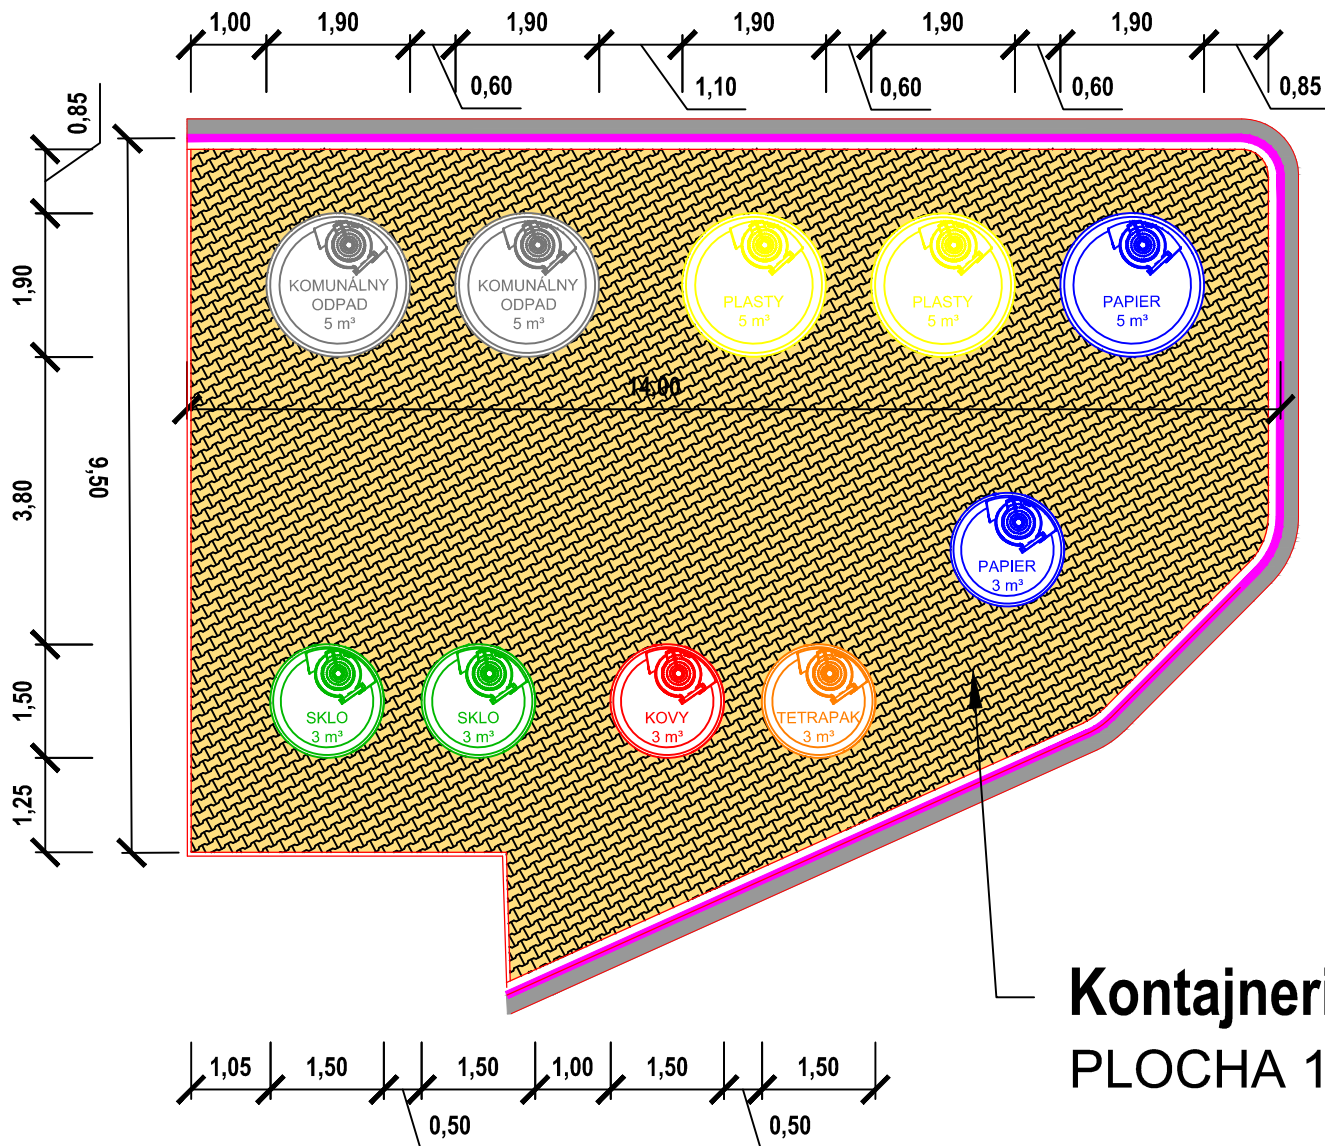


Kontajnerisko č.2
PLOCHA 125.42m²


REZ:

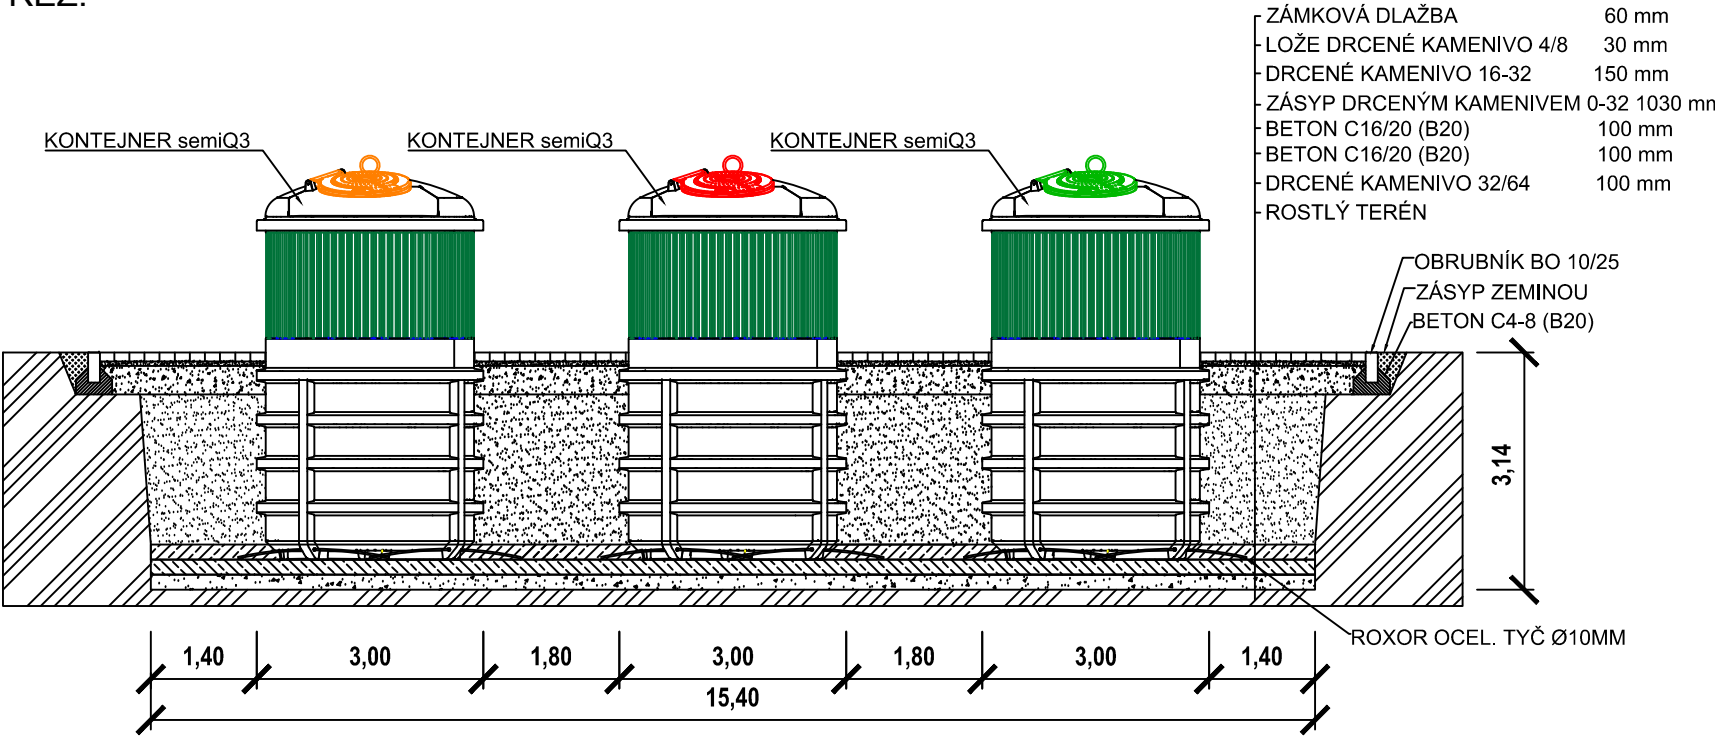

REZ:

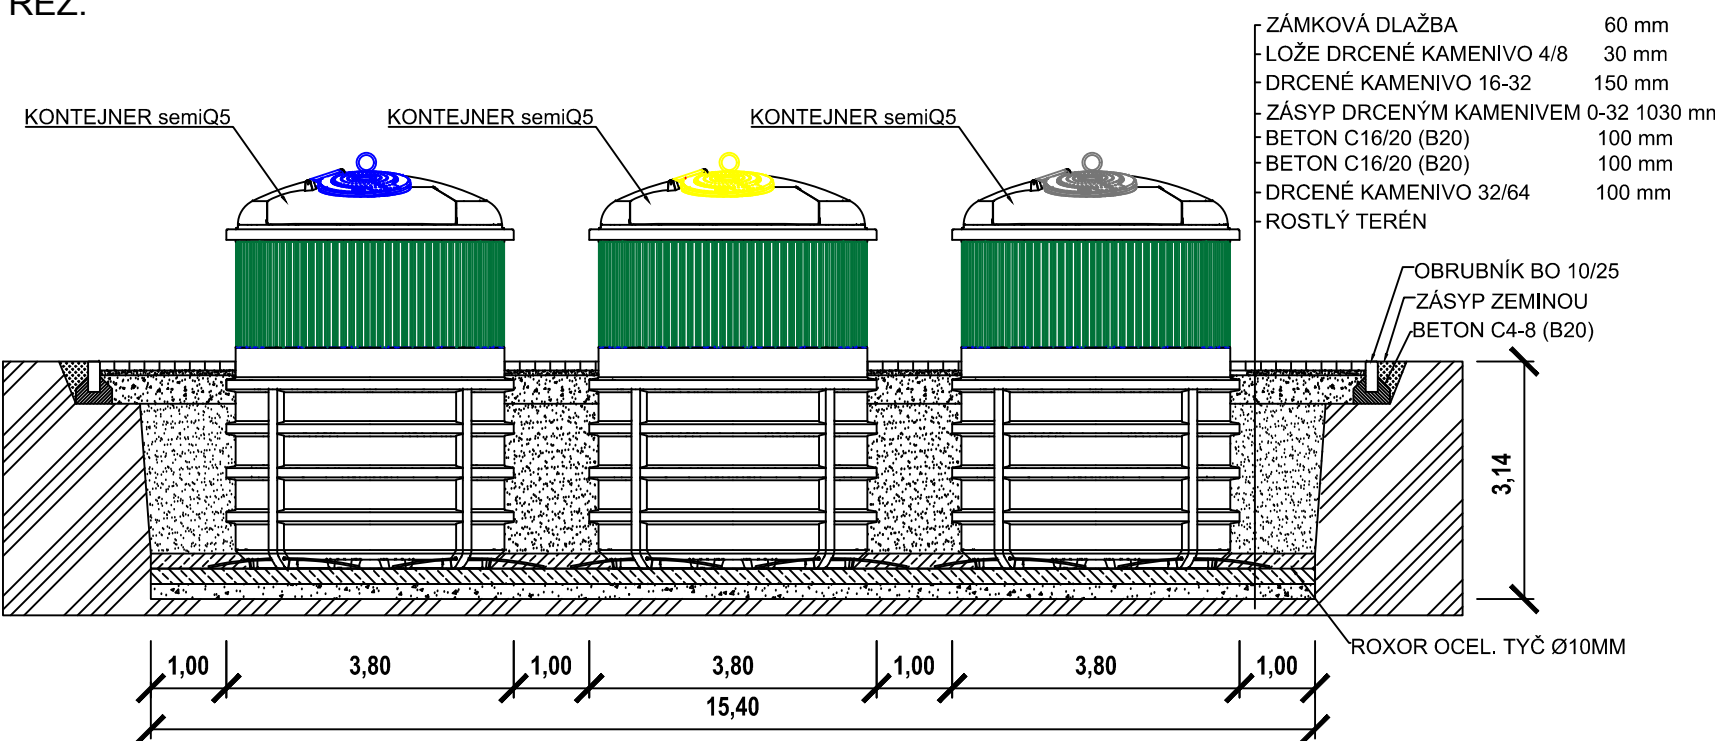

POHĽAD NA KONTAJNER:

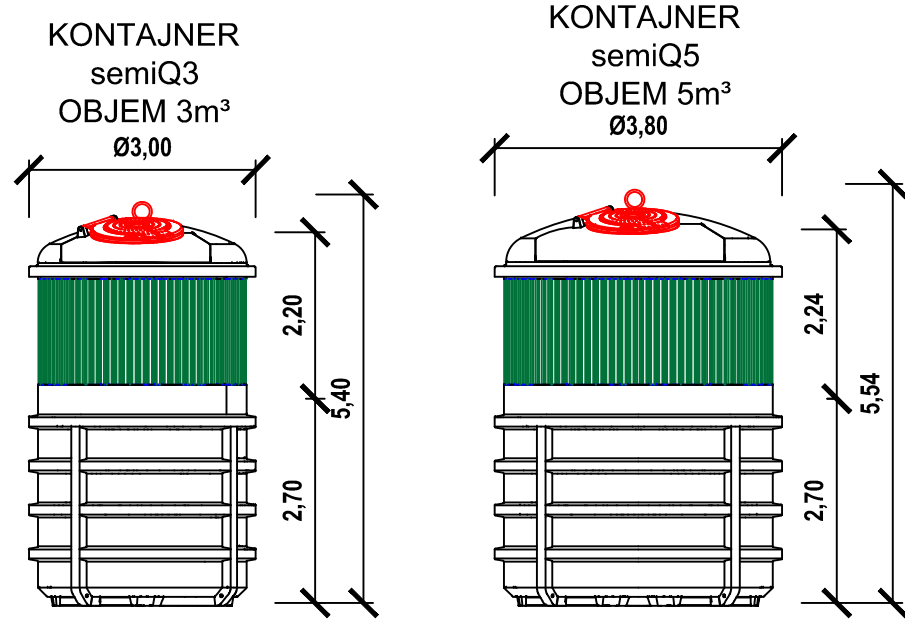

Výpis polopodzemných kontajnerov

Stojisko	Počet polozapustených kontajnerov na odpad – typ kruhové											
lokalita	komunálny odpad		plasty		papier		sklo		kovy		tetrapack	
	3m ³	5m ³	3m ³	5m ³	3m ³	5m ³	3m ³	5m ³	3m ³	5m ³	3m ³	5m ³
kontajnerisko č.1	-	1ks	-	1ks	-	1ks	1ks	-	1ks	-	1ks	-
kontajnerisko č.2	-	2ks	-	2ks	1ks	1ks	2ks	-	1ks	-	1ks	-
SPOLU	-	3ks	-	3ks	1ks	2ks	3ks	-	2ks	-	2ks	-

ČÍSLO REVÍZIE:	00
DÁTUM:	13.11.2020

ARCHITEKT:					
ZODPOVEDNÝ PROJEKTANT	VYPRACOVAL	KRESLIL	KONTROLOVAL		
ING. IGOR ŠINSKÝ	ING. KAROL HLAVÁČ	BC. PETER FILO			
KRAJ: Trenčiansky	OBEČ: Trenčianske Teplice	K.Ú.: Trenčianske Teplice	P.Č.:1816/3, 639, 2689/1, 719		
INVESTOR: Mesto Trenčianske Teplice, M.R. Štefánika č. 4, 914 51 Trenčianske Teplice					
REGENERÁCIA CENTRÁLNEJ ZÓNY, ŠTVRŤ SNP TRENČIANSKE TEPLICE					
				DÁTUM	11/2020
				FORMÁT	3 x A4
				STUPEŇ	PPSP
				ZÁKAZK. Č.	20_0.19
SO 09 - ODPADOVÉ HOSPODÁRSTVO					
PÔDORYS, REZ, POHĽAD					
				MIERKA 1 : 100	ČÍS. VÝKR. E/101



BYTOP

PROJEKCIA

BYTOP, s.r.o.

OPATOVSKÁ 246/103
TRENČÍN 911 01
IČO: 36 355 674
bytop21@gmail.com
mob. +421 905 733996

BYTOP
PROJEKCIA
BYTOP, s.r.o.
OPATOVSKÁ 246/103
TREŇČÍN 911 01
IČO: 36 355 674
bytop21@gmail.com
mob. +421 905 733996