
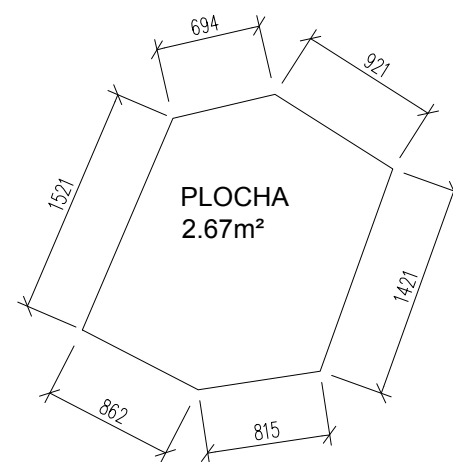
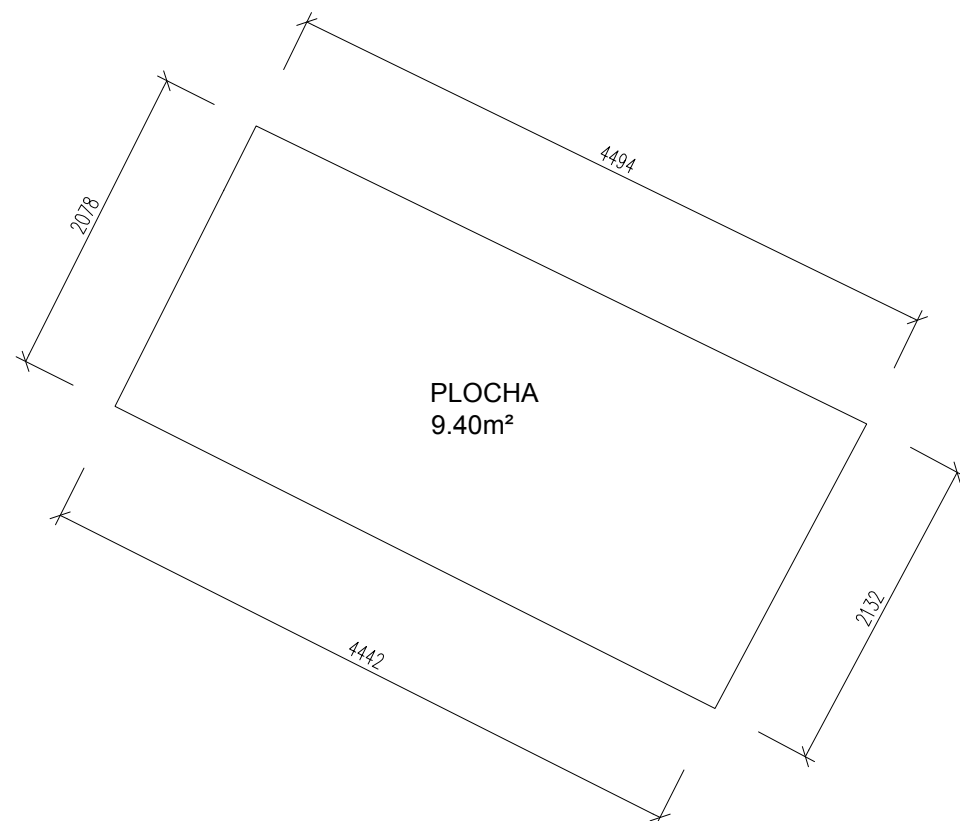



POHĽAD 3D  
1:50

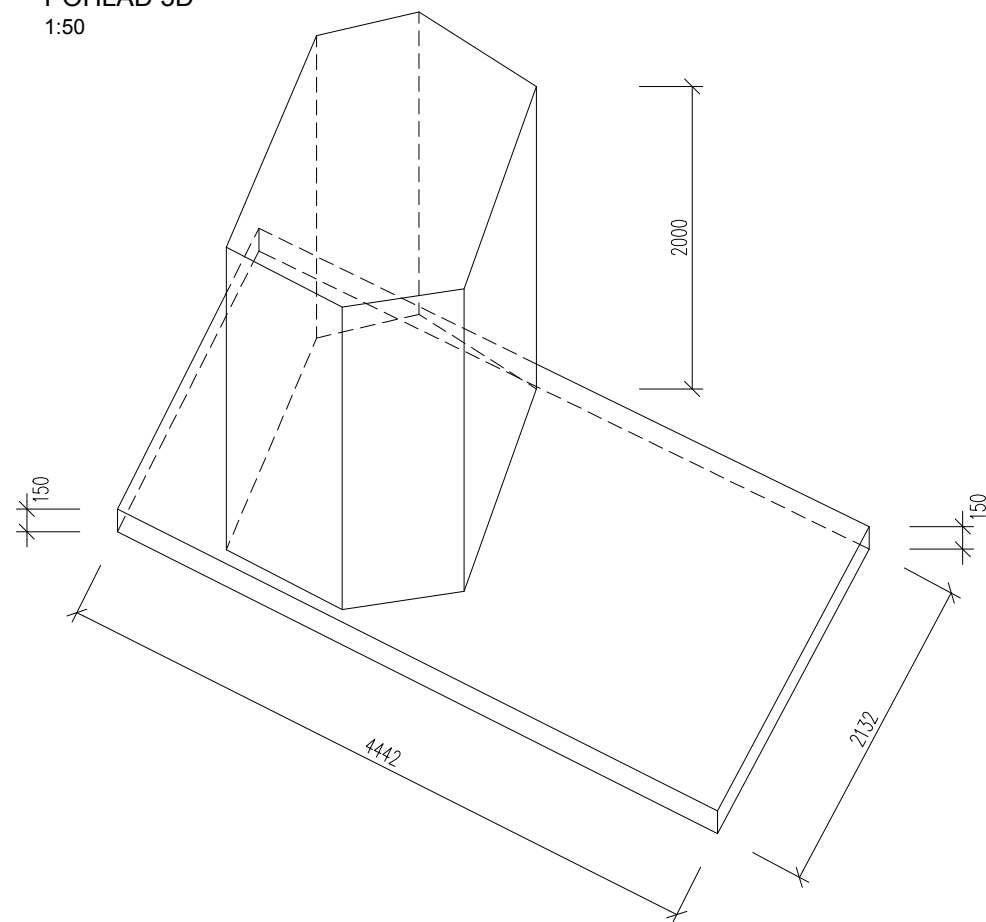

POZNÁMKY:

V RÁMCI ÚPRAVY VEREJNÝCH PRIESTRANSTIEV A PRVKOV VEREJNEJ ZELENÉ MÁ BYŤ VYMENENÝ ASFALTOVÝ POVRCH V OKOLÍ PAMÄTNÍKA SNP ZA ZÁMKOVÚ DLAŽBU, BETONÁŽ OBRUBNÍKOV A VYSPRAVENÉ VŠETKY POŠKODENÉ ČASTI (DLAŽBA, OBKLAD A POD.) PODSTAVY PAMÄTNÍKA. SAMOTNÁ SOCHA A PAMÄTNÁ TABUĽA BUDÚ VYČISTENÉ. VŠETKY PRÁCE BUDÚ REALIZOVANÉ KVALIFIKOVANÝM REŠTAURÁTOROM.

PÔDORYS  
1:50

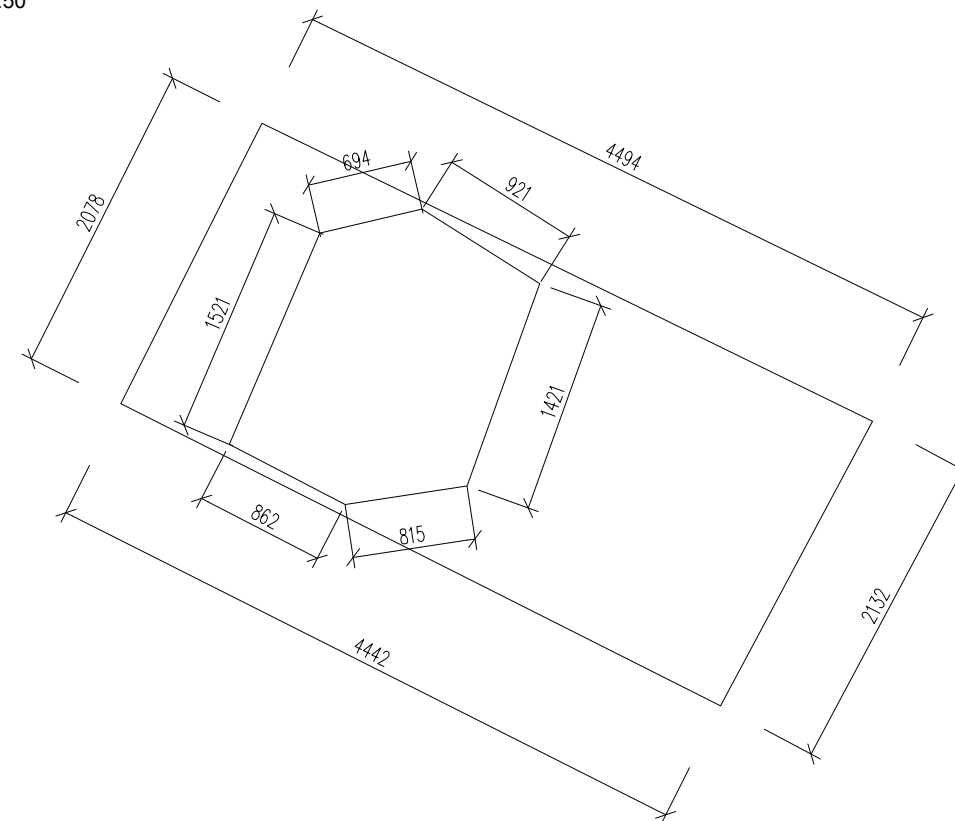

ČÍSLO REVÍZIE:	00
DÁTUM:	13.11.2020

ARCHITEKT:			
ZODPOVEDNÝ PROJEKTANT	VYPRACOVAL	KRESLIL	KONTROLOVAL
ING. IGOR ŠINSKÝ	ING. KAROL HLAVÁČ	BC. PETER FILO	
KRAJ: Trenčiansky	OBEC: Trenčianske Teplice	K.Ú.: Trenčianske Teplice	P.Č.: 1816/3, 639, 2689/1, 719
INVESTOR: Mesto Trenčianske Teplice, M.R. Štefánika č. 4, 914 51 Trenčianske Teplice			
<b>REGENERÁCIA CENTRÁLNEJ ZÓNY, ŠTVRŤ SNP TRENČIANSKE TEPLICE</b> SO 02 - ÚPRAVA VEREJNÝCH PRIESTRANSTIEV A PRVKOV VEREJNEJ ZELENÉ		DÁTUM	11/2020
		FORMÁT	2 x A4
		STUPEŇ	PPSP
		ZÁKAZK. Č.	20_0.19
		ARCHIV. Č.	20_0.19-02
REKONŠTRUKCIA PAMÄTNÍKA SNP		MIERKA 1 : 50	ČÍS. VÝKR. E/101

**BYTOP**  
PROJEKCIA  
**BYTOP, s.r.o.**  
OPATOVSKÁ 246/103  
TRENČÍN 911 01  
IČO: 36 355 674  
bytop21@gmail.com  
mob. +421 905 733996