



DETAIL Y SÚBEHOV A KRIŽOVANÍ KÁBLOV S INŽINIERSKÝMI SIEŤAMI, PODLA STN 73 6005


DETAIL SÚBEHU KÁBLOV S KANALIZÁCIOU

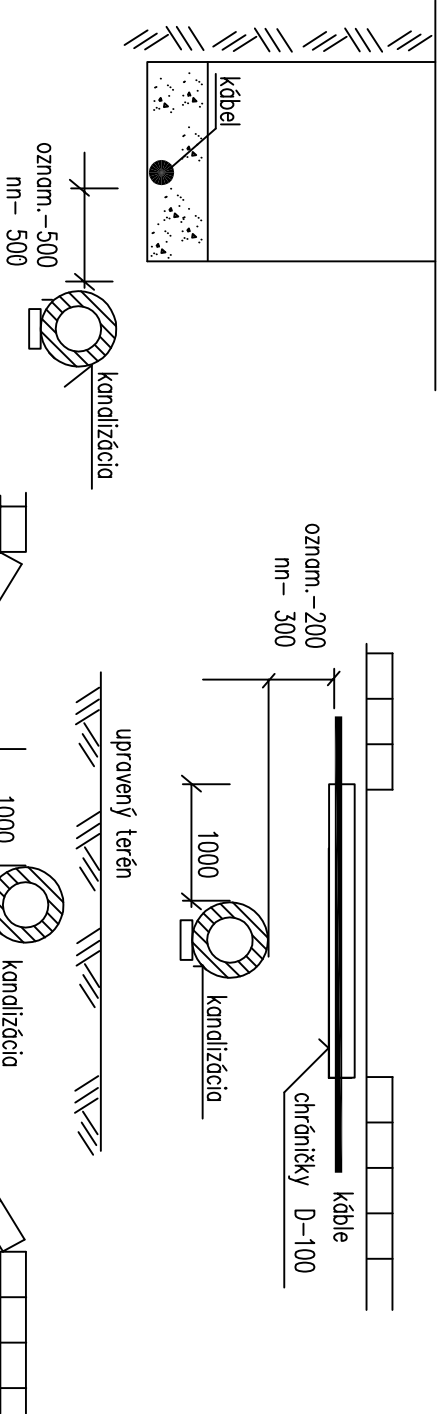


DETAIL KRIŽOVANIA KÁBLOV S KANALIZÁCIOU

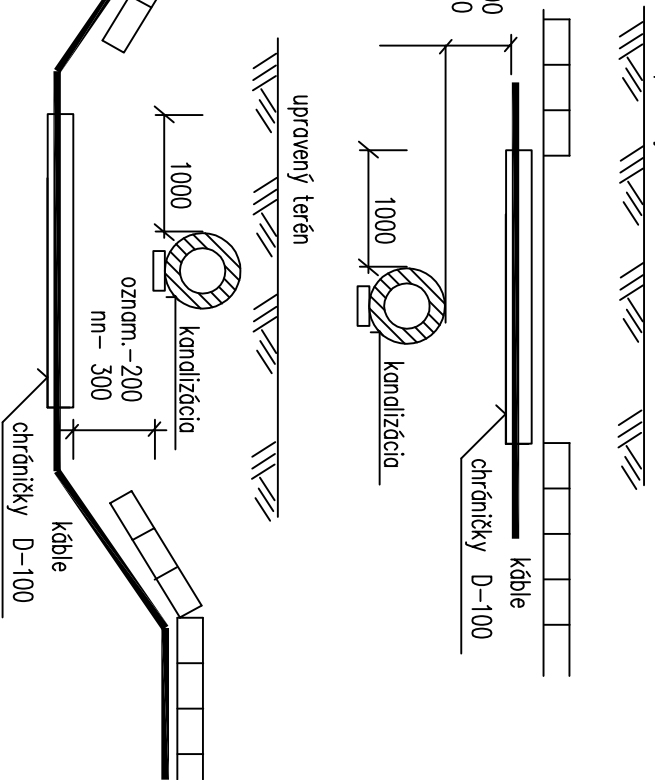


DETAIL SÚBEHU KÁBLOV S VODOVODOM

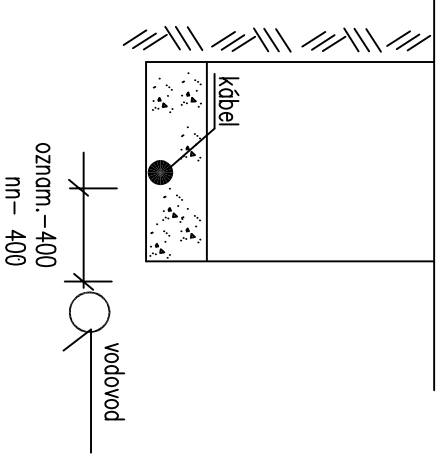


DETAIL KRIŽOVANIA KÁBLOV S VODOVODOM

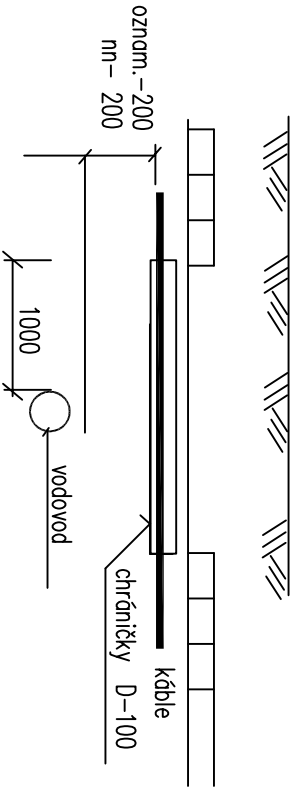


DETAIL SÚBEHU KÁBLOV S PLYNOVODOM

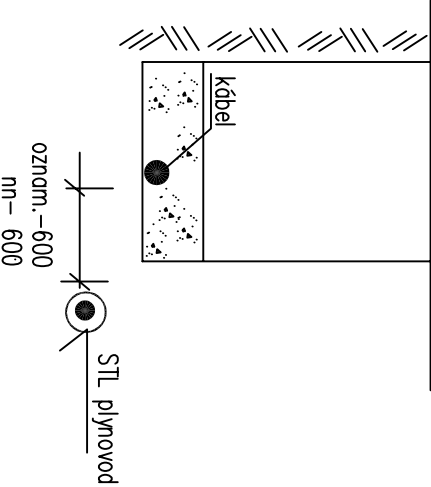


DETAIL KRIŽOVANIA KÁBLOV NN S NTL PLYNOVODOM

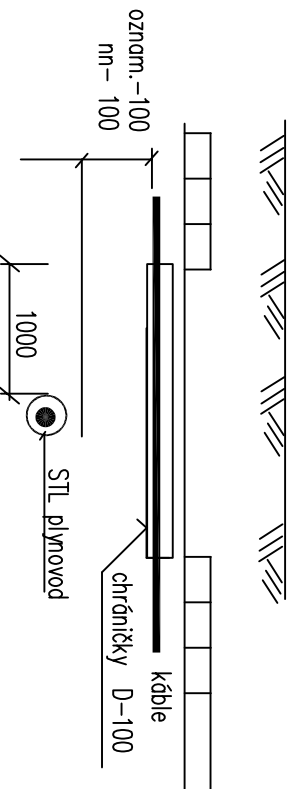


KÁBEL NN ULOŽENÝ VO VOLNOM TERÉNE

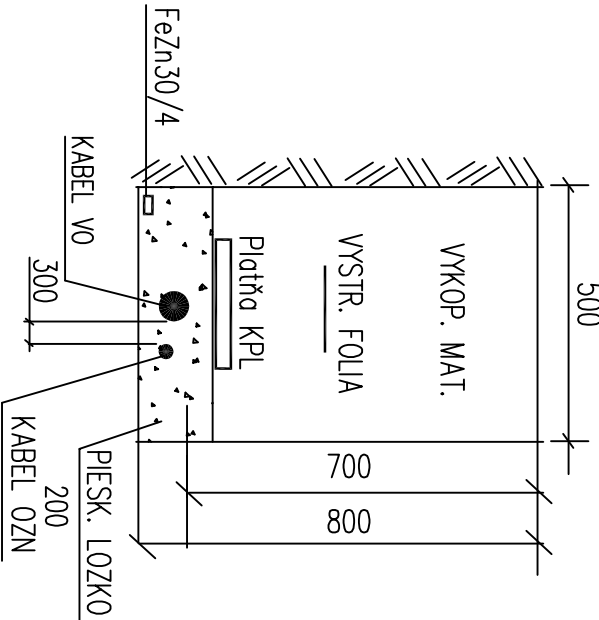

KÁBEL NN ULOŽENÝ V CHODNIKU

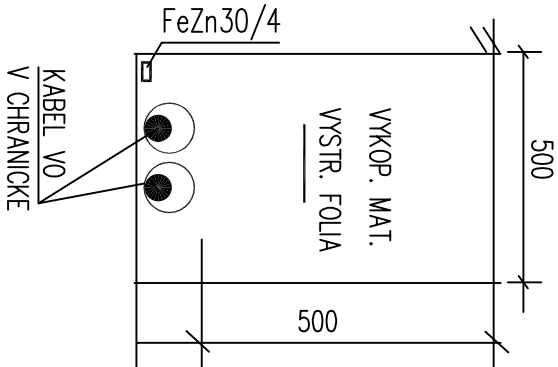

KÁBEL NN ULOŽENÝ V KOMUNIKÁCII A V PARKOVISKU

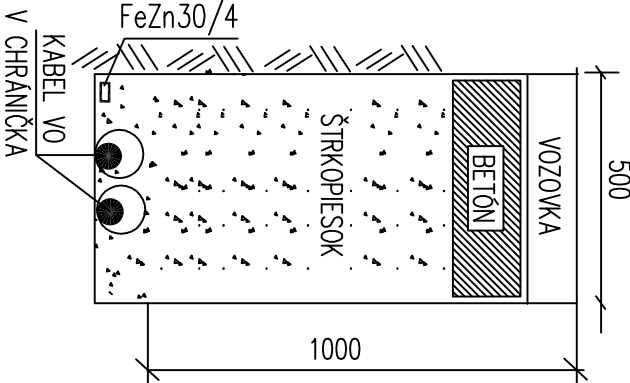

PRED ZAPOČATÍM VÝKOP. PRÁČ JE POTREBNÉ ZAMERAT' JESTV. INŽINIERSKE SIETE ICH SPRÁVCAMI  
SÚBEHY A KRIŽOVANIA SIETÍ JE POTREBNÉ RIEŠIT' V SÚLADE S STN 73 6005

ČÍSLO REVIZIE:	00
DÁTUM:	04.10.2020

H.I.P.:		ZODPOVEDNÝ PROJEKTANT	
ZODPOVEDNÝ PROJEKTANT		ING. KAROL HLAVÁČ	
Ing. KAROL HLAVÁČ			
KRAJ:	Trenčiansky	OBEČ:	Trenčianske Teplice
INVESTOR:	Mesto Trenčianske Teplice, M.R. Štefánika č. 4, 914 51 Trenčianske Teplice	K.Ú.:	Trenčianske Teplice
STAVBA::	REGENERÁCIA CENTRÁLNEJ ZÓNY, ŠTVRT SNP TRENČIANSKE TEPLICE	DÁTUM	10/2020
OBJEKT:	SO 05 – Rekonštrukcia verejného osvetlenia	FORMÁT	2xA4
ČASŤ:	Vonkajšie silnopráúdové rozovdý	STUPEŇ	PPSP
		ZAKAZK. Č.	20_0.19
		ARCHIV. Č.	20_0.19-02
		MIERKA	ČÍS. VÝKR. 02
Detaily pokládky káblov			

**BYTOP, s.r.o.**  
OPATOVSKÁ 246/103  
TRENČÍN 911 01  
IČO: 36 355 674  
bytop21@gmail.com  
mob. +421 905 733996