VZOROVÝ PRIEČNY REZ KOMUNIKÁCIE V MIESTE VJAZDOV M 1:50

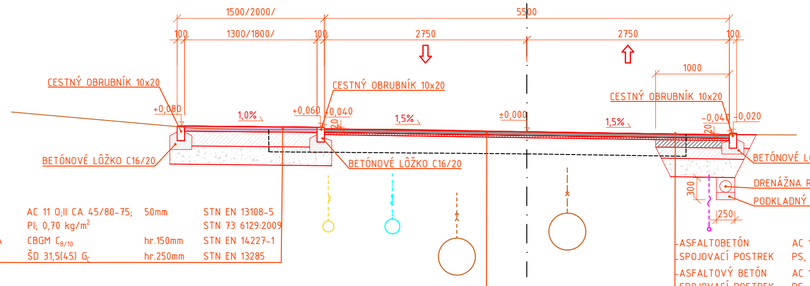

-ASFALTOBETÓ	AC 11 O;II CA 45/80-75;	50mm	STN EN 13108-5
-INFILTRAČNÝ POSTREK	PI; 0,70 kg/m^2		STN 73 6129:2009
-CEMENTOVÁ STABILIZÁCIA	CBGM $C_{8/10}$	hr.150mm	STN EN 14227-1
-ŠTRKODRVINA	ŠD 31,5(45) G_c	hr.250mm	STN EN 13285

-ASFALTOBETÓN	AC 11 O;II CA 45/80-75;	50mm	STN EN 13108-5
-SPOJOVACÍ POSTREK	PS, CBP 0,5 kg/m,		STN 73 6129:2009
-ASFALTOVÝ BETÓN	AC 11 O;II CA 45/80-75;	30mm	STN EN 13108-5
-SPOJOVACÍ POSTREK	PS, CBP 0,5 kg/m,		STN 73 6129:2009
-ASFALTOVÝ BETÓN	AC 22 L;II CA 35/50;	80mm	STN EN 13108-1
-INFILTRAČNÝ POSTREK	PI; 0,70 kg/m^2		STN 73 6129:2009
-CEM. STABILIZÁCIA	CBGM $C_{8/10}$	150mm	STN EN 14227-1
-ŠTRKODRVINA ŠD	31,5(45) G_c	250mm	STN EN 13285

-ASFALTOBETÓN	AC 11 O;II CA 45/80-75;	50mm	STN EN 13108-5
-SPOJOVACÍ POSTREK	PS, CBP 0,5 kg/m,		STN 73 6129:2009
-ASFALTOVÝ BETÓN	AC 11 O;II CA 45/80-75;	30mm	STN EN 13108-5
-SPOJOVACÍ POSTREK	PS, CBP 0,5 kg/m,		STN 73 6129:2009
-FRÉZOVANIE		0-80mm	

VZOROVÝ PRIEČNY REZ KOMUNIKÁCIE VETVA "A" M 1:50

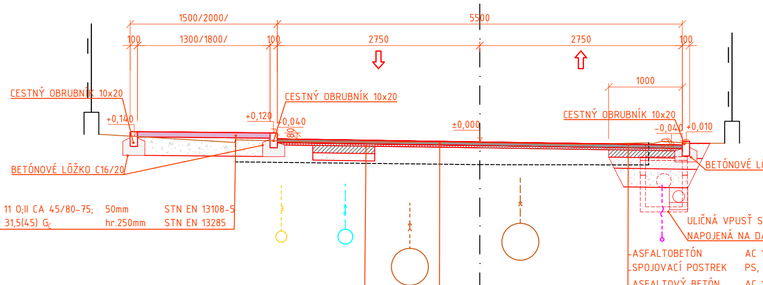

-ASFALTOBETÓ	AC 11 O;II CA 45/80-75;	50mm	STN EN 13108-5
-ŠTRKODRVINA	ŠD 31,5(45) G_c	hr.250mm	STN EN 13285

V MIESTE REALIZOVANIA VODOVODU VRSTVY NAVIAC:

-ASFALTOVÝ BETÓN	AC 22 L;II CA 35/50;	80mm	STN EN 13108-1
-ŠTRKODRVINA ŠD	31,5(45) G_c	100mm	STN EN 13285

-ASFALTOBETÓN	AC 11 O;II CA 45/80-75;	50mm	STN EN 13108-5
-SPOJOVACÍ POSTREK	PS, CBP 0,5 kg/m,		STN 73 6129:2009
-ASFALTOVÝ BETÓN	AC 11 O;II CA 45/80-75;	30mm	STN EN 13108-5
-SPOJOVACÍ POSTREK	PS, CBP 0,5 kg/m,		STN 73 6129:2009
-ASFALTOVÝ BETÓN	AC 22 L;II CA 35/50;	80mm	STN EN 13108-1
-INFILTRAČNÝ POSTREK	PI; 0,70 kg/m^2		STN 73 6129:2009
-CEM. STABILIZÁCIA	CBGM $C_{8/10}$	150mm	STN EN 14227-1
-ŠTRKODRVINA ŠD	31,5(45) G_c	250mm	STN EN 13285

-ASFALTOBETÓN	AC 11 O;II CA 45/80-75;	50mm	STN EN 13108-5
-SPOJOVACÍ POSTREK	PS, CBP 0,5 kg/m,		STN 73 6129:2009
-ASFALTOVÝ BETÓN	AC 11 O;II CA 45/80-75;	30mm	STN EN 13108-5
-SPOJOVACÍ POSTREK	PS, CBP 0,5 kg/m,		STN 73 6129:2009
-FRÉZOVANIE		0-80mm	

VZOROVÝ PRIEČNY REZ KOMUNIKÁCIE VETVA "B" M 1:50

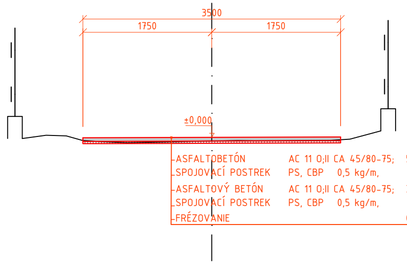

-ASFALTOBETÓN	AC 11 O;II CA 45/80-75;	50mm	STN EN 13108-5
-SPOJOVACÍ POSTREK	PS, CBP 0,5 kg/m,		STN 73 6129:2009
-ASFALTOVÝ BETÓN	AC 11 O;II CA 45/80-75;	30mm	STN EN 13108-5
-SPOJOVACÍ POSTREK	PS, CBP 0,5 kg/m,		STN 73 6129:2009
-FRÉZOVANIE		0-30mm	

Bezbariérová úprava chodníka v mieste vjazdov

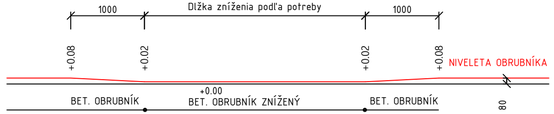

Bezbariérová úprava obrubníka /na pravo/ v mieste vjazdov

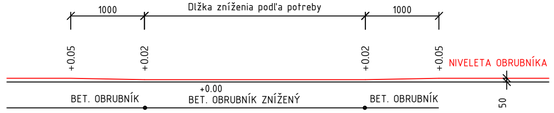

DETAIL OSADENIA ŽĽABU NAPRIEČ CHODNÍKOM M 1:25

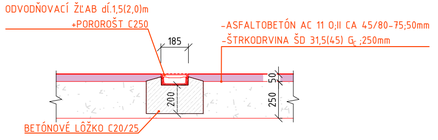

DETAIL ŽĽABU dĺ.1,0m M 1:10

DETAIL ŽĽABU dĺ.0,5m M 1:10

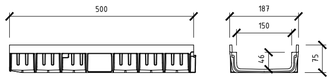

ALTERNATÍVA ÚPRAVA CHODNÍKA V MIESTE VJAZDU M 1:25

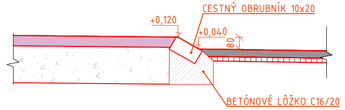

Súradnicový systém :	S-JTSK	Výškový systém :	Bpv

Dokumentácia je duševným majetkom spoločnosti PRODOSING s.r.o.. Akékolvek rozmnožovanie jej časti alebo celku, alebo využitie riešenia tretími osobami je povolené len s písomným súhlasom.

Subject to law this document is a company PRODOSING Ltd. secret and it may not be reproduced, or made public, as a whole or in parts by any person to other parties, or to competitors without specific written authorization of the management of PRODOSING Ltd.

AUTORIZAČNÁ PEČIATKA A PODPIS:

PROJEKTOVAL :	ING. ĽUBOŠ MAŠLEJ		
VYPRACOVAL :	ING. ĽUBOŠ MAŠLEJ		
KONTROLOVAL :			
ZODP. PROJEKTANT :	ING. ĽUBOŠ MAŠLEJ		

PRODOSING s.r.o. Bardejovská 13, ĽUBOTICE

OBSTARAVATEĽ :	OBEC NOVÁ ĽUBOVŇA, NOVÁ ĽUBOVŇA 102, 065 11 NOVÁ ĽUBOVŇA		
KRAJ :	PREŠOVSKÝ	OKRES STAVBY :	STARÁ ĽUBOVŇA
MIESTO STAVBY :	ul. ŠKOLSKÁ	KATAST. ÚZEMIE :	NOVÁ ĽUBOVŇA

STAVBA :	REKONŠTRUKCIA MIESTNEJ KOMUNIKÁCIE A CHODNÍKOV ŠKOLSKEJ ULICE	stupeň : DRS	formát : 4xA4
		dátum : 02/2021	číslo zák. : 252/12/20
OBJEKT :	SO 01 REKONŠTRUKCIA MK	mierka : 1:50	arch. číslo : 252/20
PRÍLOHA :	VZOROVÉ PRIEČNE REZY	číslo prílohy : 07	číslo opravy :