


PREÍNAČ	Popis
SA1	Vetva A
SA2	Vetva B

SA1, SA2 - prepínač I-0-II, uzamykatelný na čelný panel

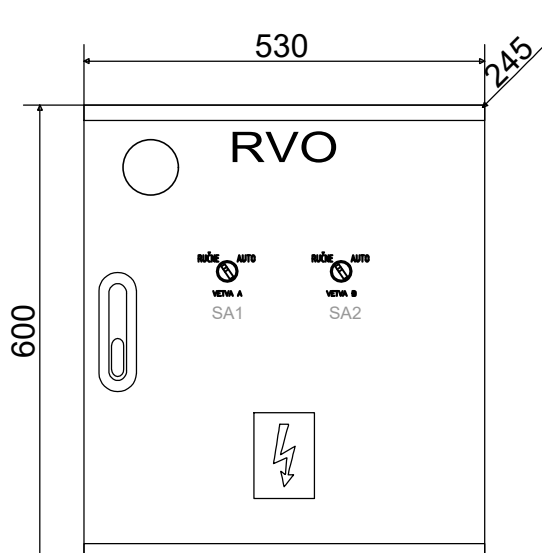

ŠTÍTKOVÉ ÚDAJE ROZVÁDZAČA

Inštalovaný výkon	Pi = 3,76 kW
Koef.súčasnosti	β = 0,8
Max.súčasný výkon	Ps = 3,0 kW
Men.prúd	In = 20,0 A
Men.napätie rozvádzača	Un = 400/230V
Frekvencia	50 Hz
Sústava	TN-C

IDENTIFIKAČNÉ ÚDAJE ROZVÁDZAČA

Rozvádzač:	plastová rozvodnica, napr. HASMA s.r.o. OS 60x53 s oknom pre elektromer
Poloha:	NA omietku
Stupeň krytia:	IP44/20
Vonkajšie rozmery	530 x 600 x 245 (Šírka x Výška x Hĺbka)

Napäťová sústava:

3/PEN, AC 50Hz, 400/230V, TN-C

Ochrana pred úrazom el. prúdom v zmysle STN 33 2000-4-41

411 Ochranné opatrenie: samočinnné odpojenie napájania


411.2 Požiadavky na základnú ochranu (ochrana pred priamym dotykom)


Príloha A: kapitola A.1-základná izolácia živých častí
kapitola A.2-zábrany alebo kryty

411.3 Požiadavky na ochranu pri poruche (ochrana pred nepriamym dotykom)

411.3.1 ochranné uzemnenie a ochranné pospájanie

411.3.2 samočinnné odpojenie pri poruche

Hlavný inžinier projektu	Zodpovedný projektant	Vypracoval	 Pražská 2, 949 11 Nitra, IČO 36544141 tel: 037/6557491, fax: 037/6503109 www.elcompnr.sk, elcompnr@elcompnr.sk		
moravcik-schronek s.r.o.	ING. RÓBERT VARGA	ING. LUKÁŠ KRIŽAN			
Stupeň: REALIZAČNÝ PROJEKT			Ing. Róbert Varga autorizovaný stavebný inžinier reg. č. 5816*14, 5816*A2 projektant elektrických zariadení, líniových vedení a rozvodov nn		
Názov stavby:			Číslo zákazky	E17-06-22	
REVITALIZÁCIA ŠPORTOVÉHO AREÁLU SLÁVIA - BEŽECKÉ TRASY			Dátum	06/2017	
Miesto: k.ú. Trnava, parc. č.: 3540/4, 3547/1			Formát	2x A4	
Investor: Mesto Trnava, Hlavná 1, 917 71 Trnava			Profesia	ELEKTROINŠTALÁCIA	
Obsah výkresu:			Mierka	Výkres č.	Sada č.
ROZVÁDZAČ RVO			-:---	E-3	

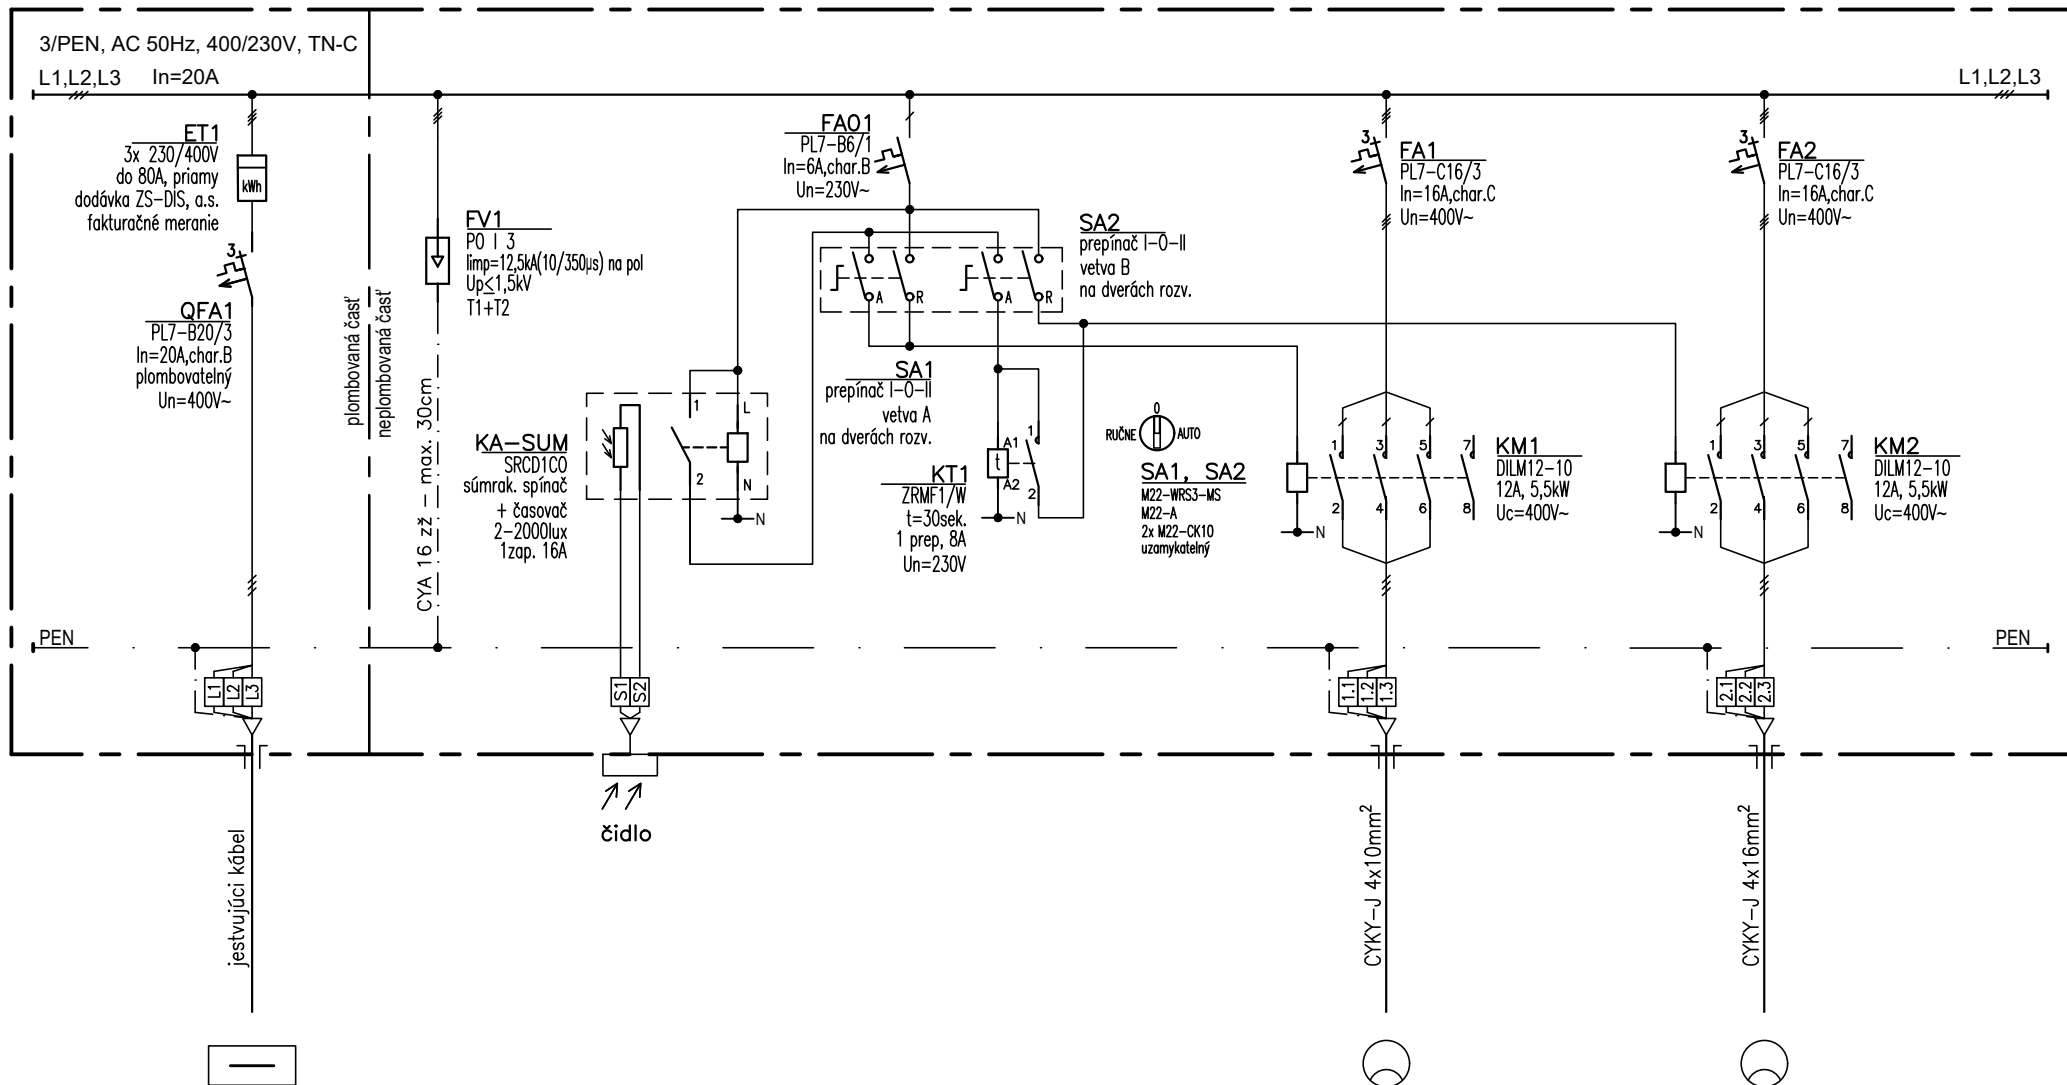

ČÍSLO VÝVODU	WL-RVO						WL-1	WL-2	
OZNAČ. VÝVODU	jestvujúci prívod						vetva A	vetva B	
MIESTNOSŤ	-						trať okolo oválu	bežecké trate	
PRIKON Pi (kW)	-						1,56 kW	2,20 kW	

Zodpovedný projektant:	Názov:	REVITALIZÁCIA ŠPORTOVÉHO AREÁLU SLÁVIA - BEŽECKÉ TRASY
ING. RÓBERT VARGA	Investor :	Mesto Trnava, Hlavná 1, 917 71 Trnava

Obsah:	ROZVÁDZAČ RVO
--------	---------------

číslo zákazky:	E17-06-22	dátum:	06/2017
		počet strán:	2
		strana č.:	2

ELcomp
s.r.o.