

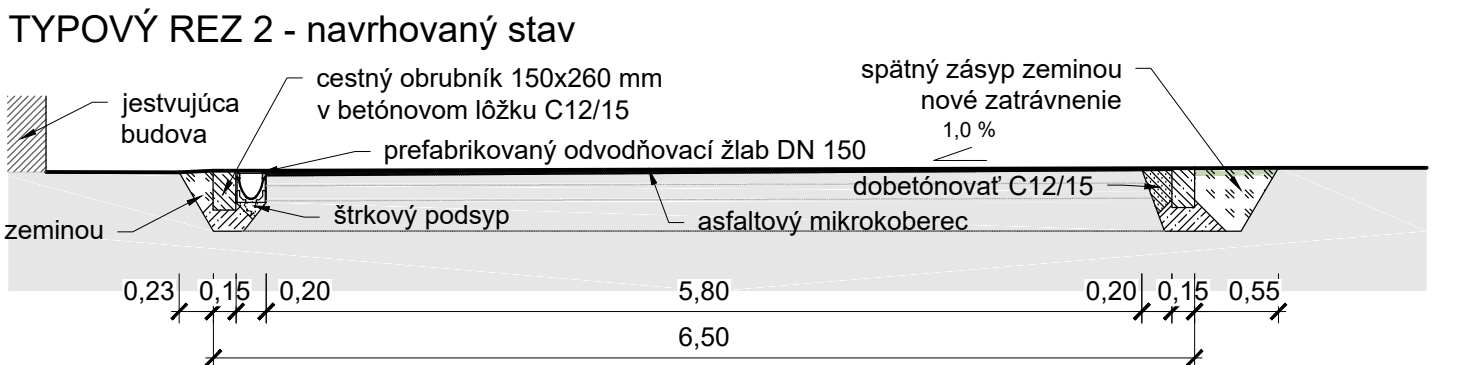
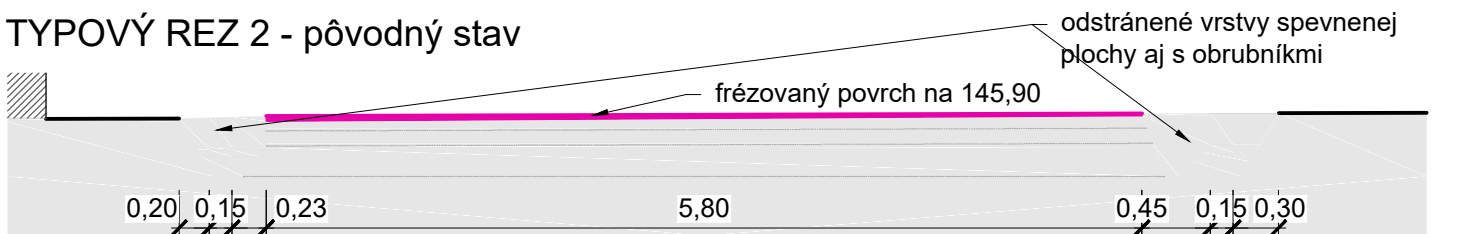
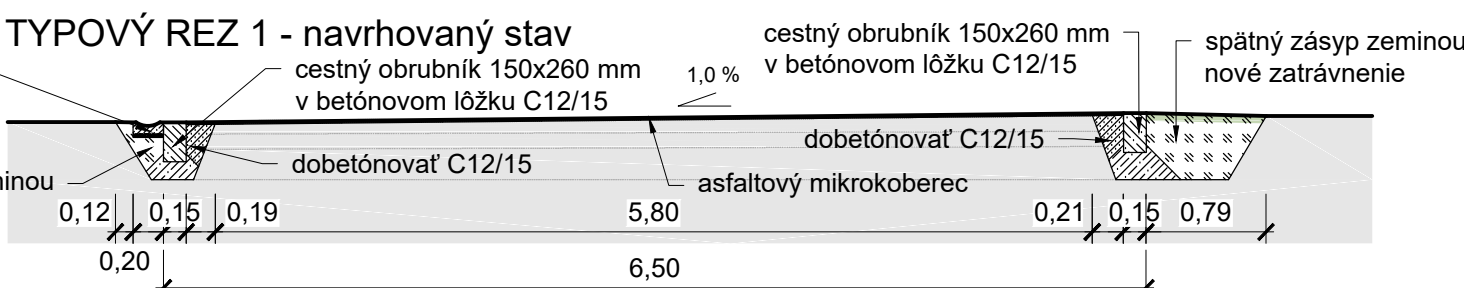
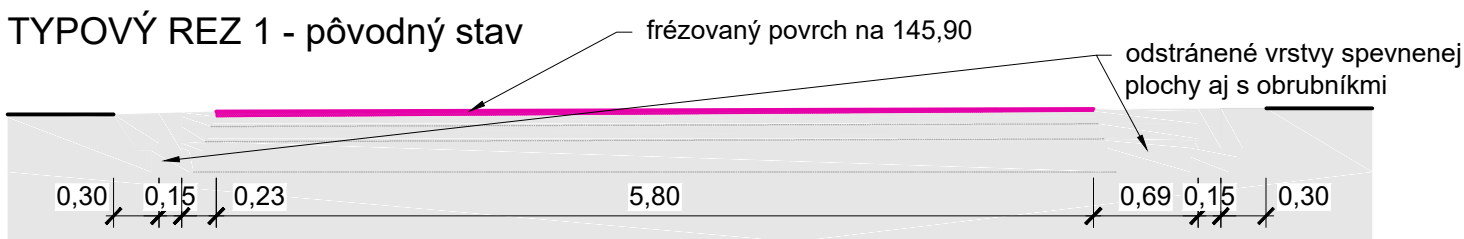


LEGENDA			
	HRANICA RIEŠENÉHO ÚZEMIA		JESTVUJÚCE OBJEKTY
	JESTVUJÚCE BETÓNOVÉ / PANELOVÉ PLOCHY		JESTVUJÚCE DLAŽDENÉ PLOCHY
	ASANÁCIA JESTVUJÚCICH SPEVNENÝCH PLOCH S OBRUBNÍKMI		BÚRANIE VRSTVIE ZELENÉ PRE OSADENIE VRSTVIE BEŽECKÉHO OVÁLU
	FREŽOVANÁ VRCHNÁ VRSTVA ASFALTOBETÓNU BEŽECKÉHO OVÁLU		FREŽOVANÉ POVRCHOVÉ VRSTVY PRILIAHLÝCH PLOCH OVÁLU
	ASANÁCIA JESTVUJÚCICH LAMP VEREJNEHO OSVETLENIA (22 ks)		ASANÁCIA JESTVUJÚCICH OBJEKTOV
	KONŠTRUKCIE ODSTRÁNENÉ PRED REALIZÁCIOU TEJTO PD		VÝHLADOVÉ ODSTRÁNENIE KONŠTRUKCIÍ
	JESTVUJÚCA KANALIZAČNÁ VPUSŤ		JESTVUJÚCA KANALIZAČNÁ ŠACHTA
	JESTVUJÚCA VODOMERNÁ ŠACHTA		JESTVUJÚCI UZÁVER VODY
	JESTVUJÚCI HYDRANT		JESTVUJÚCE ELEKTRO
	ZHRŇANÁ ORNICA, VÝKOP PRE OSADENIE CHRÁNIČKY Ø 40mm		BÚRANÁ PLOCHA PRE UMIESTNENIE ODVODŇOVACÍCH ŽLABOV A TVAROVIEK

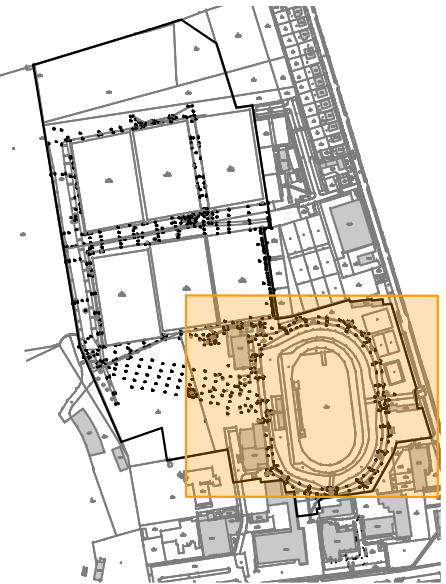

LEGENDA ASANOVANÝCH PLOCH		
OZNAČ.	POVRCH	PLOCHA
A	BETÓNOVÉ PANELEY	1850 m ²
B	BETÓNOVÉ PANELEY	12 m ²
C	BETÓNOVÉ PANELEY	6 m ²
D	BETÓN	20 m ²
E	BETÓN	20 m ²
F	BETÓN	47 m ²
G	DLAŽBA	72 m ²
H	DLAŽBA	6 m ²
I	ASFALT (frézovaná plocha bežeckého oválu)	3644,71 m ²
J	ASFALT, BETÓN, DLAŽBA (búraná plocha v okolí bežeckého oválu)	1296,32 m ²
K	ZELEN (odstránená plocha pre umiestnenie nového bežeckého oválu)	200 m ²
L	ASFALT (frézovaná plocha)	331,80 m ²

LEGENDA ZEMNÝCH PRÁC	
PLOCHA ZHRŇANEJ ORNICE	11265 m ²
CELKOVÁ DĹŽKA VÝKOPU	---

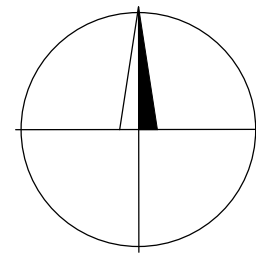

POZNÁMKY PROJEKTANTA, UPOZORNENIA, ZMENY:

MNOŽSTVO VÝKOPOVÝCH PRÁC JE ZÁVISLÉ OD SKLADBY JESTVUJÚCICH NÁSYPOV. POČAS REALIZÁCIE POČÍTAT S MOŽNÝMI ZMENAMI KUBATÚR VÝKOPOV A NÁSYPOV !!!

AUTORIZÁČNÁ PEČAŤKA:

AUTOR: moravick-schronek s.r.o. (Pražská 2, 949 11 Nitral)	PROJEKTANT: Ing. Dávid Moravčík	ZODPOVEDNÝ PROJEKTANT: Ing. Miroslav Schronek	VYPRACOVAL: Ing. Zuzana Šubová
INVESTOR: Mesto Trnava, Hlavná 1, 917 71 Trnava			
NÁZOV STAVBY: REVITALIZÁCIA ŠPORTOVÉHO AREÁLU SLÁVIA - BEŽECKÉ TRASY			
MESTO STAVBY: Trnava	PARCELA ČÍSLO: 3544/4, 3547/1	STUPEN: RP	FORMÁT: 8 x A4
DRUH STAVBY: Rekonštrukcia	KAT. ÚZEMIE: Trnava	STAVENÝ OBJEKT: -	STUPEN: RP
PROFESIA: Architektúra			
OBŠAH VÝKRESU: Príprava územia - časť 3			
			1:500
			D1.05