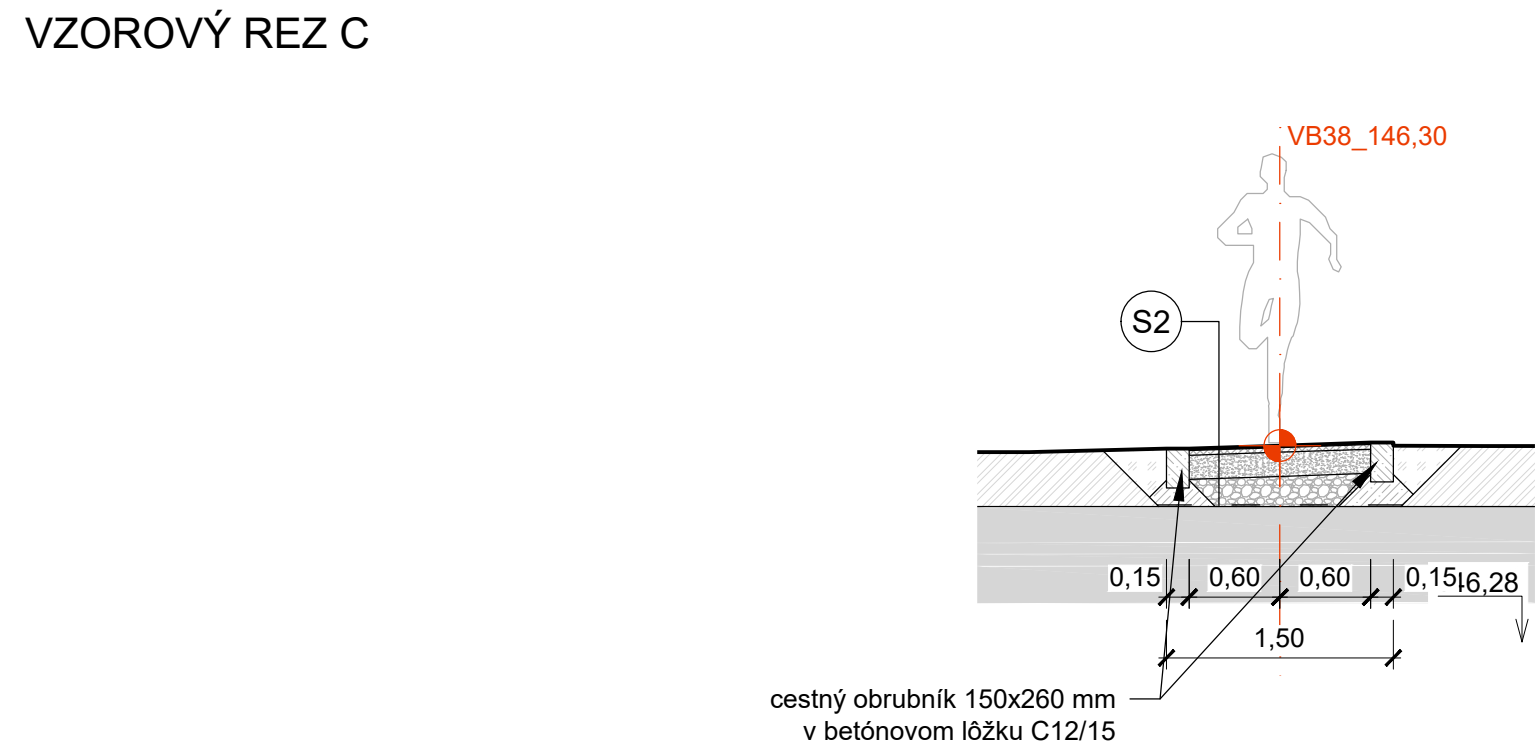
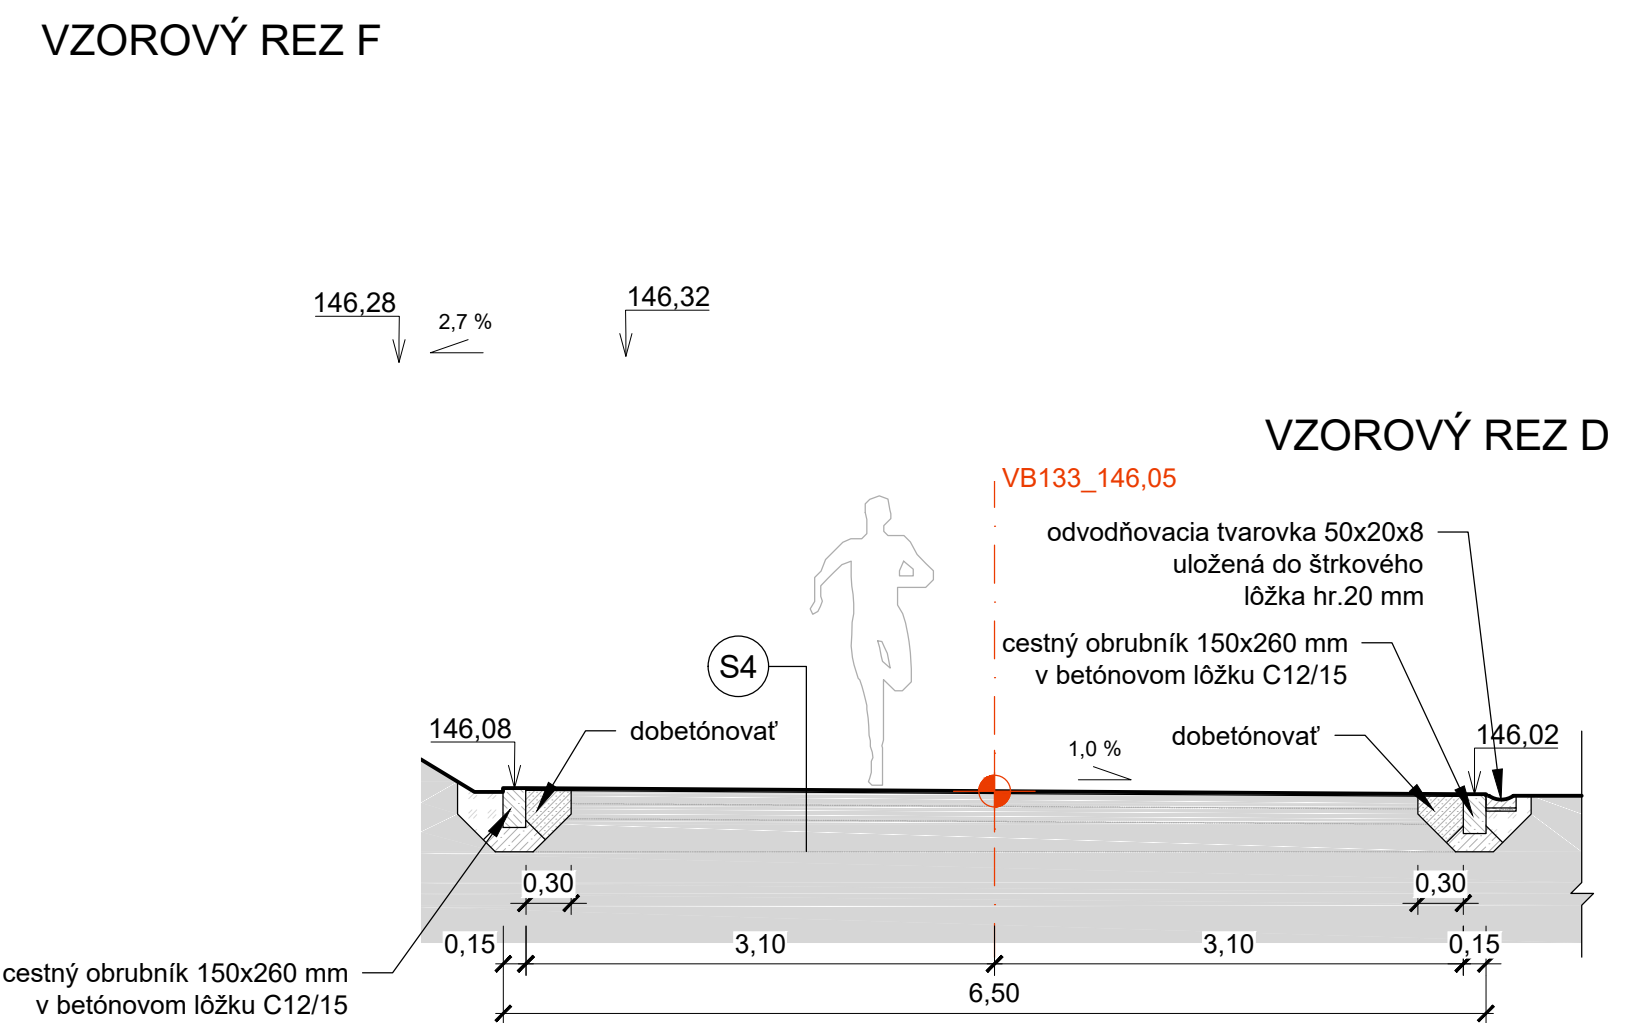
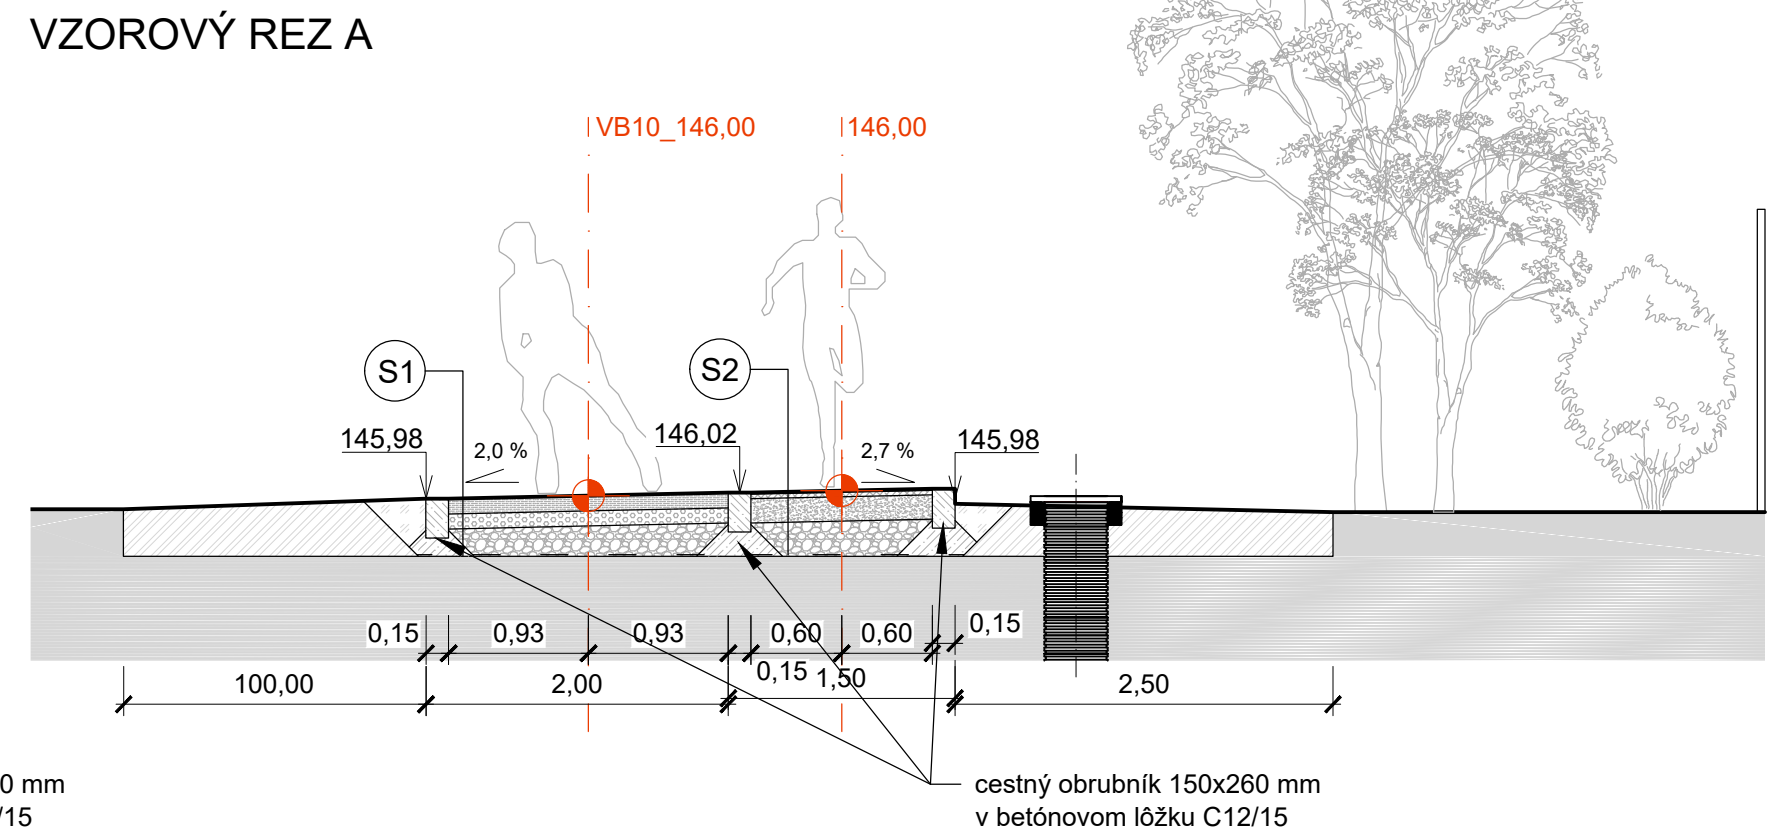
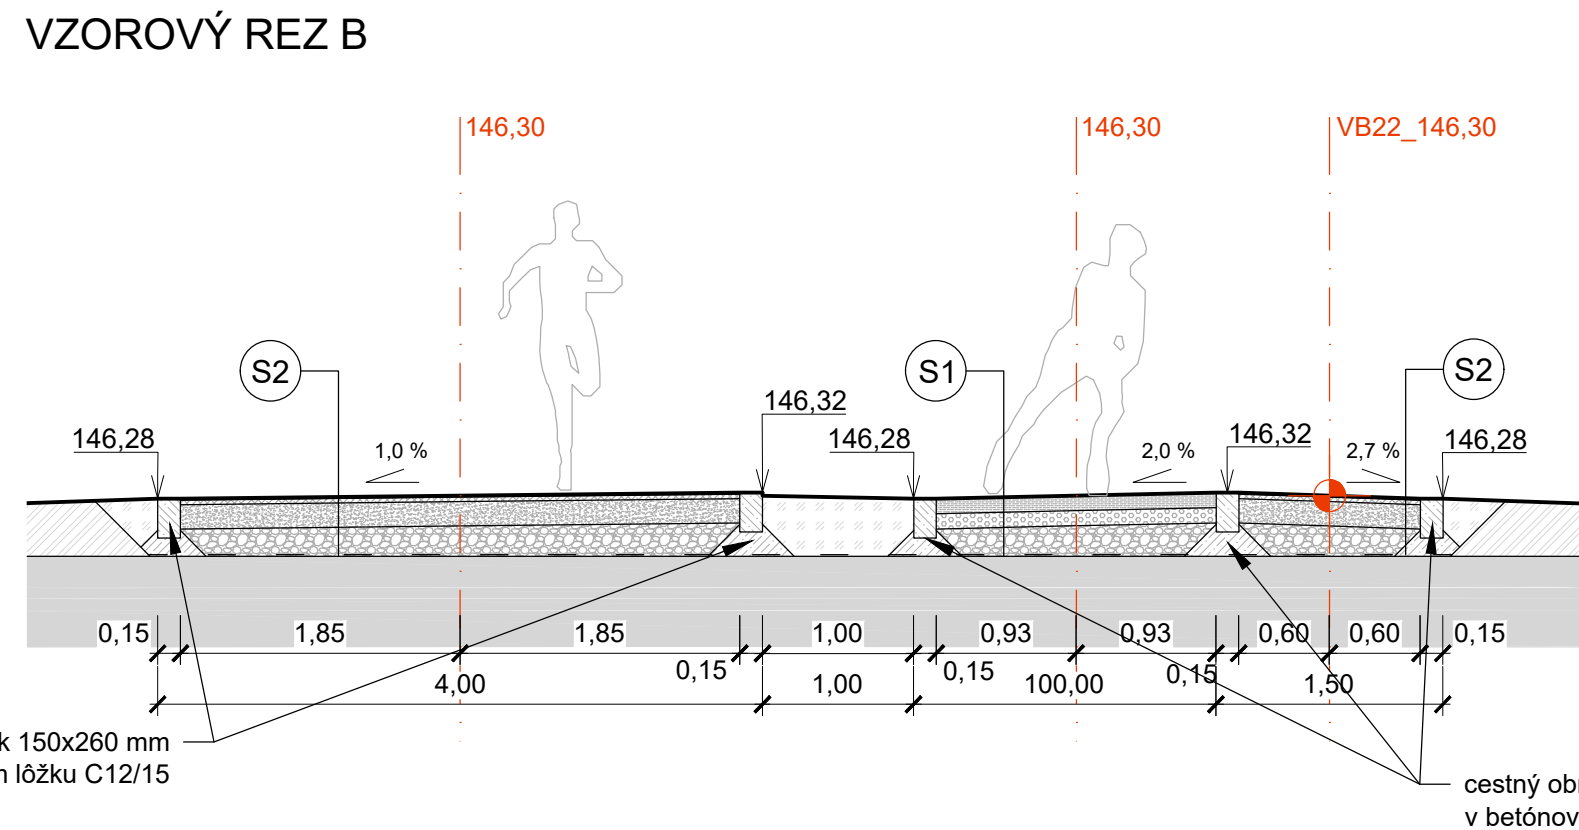
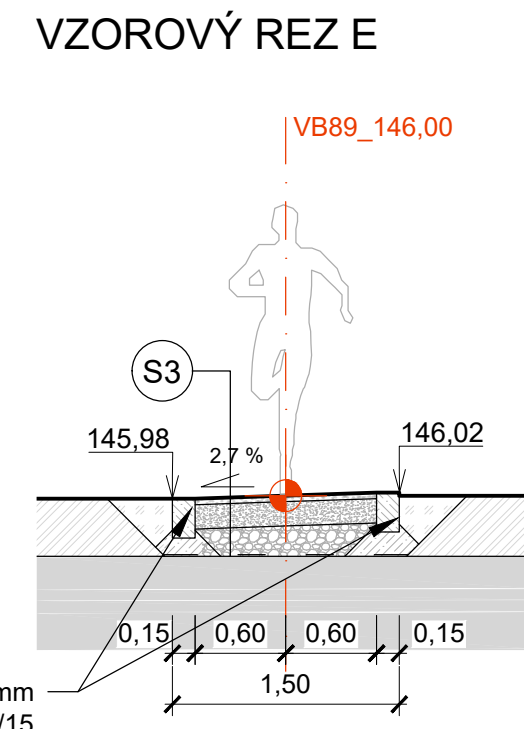
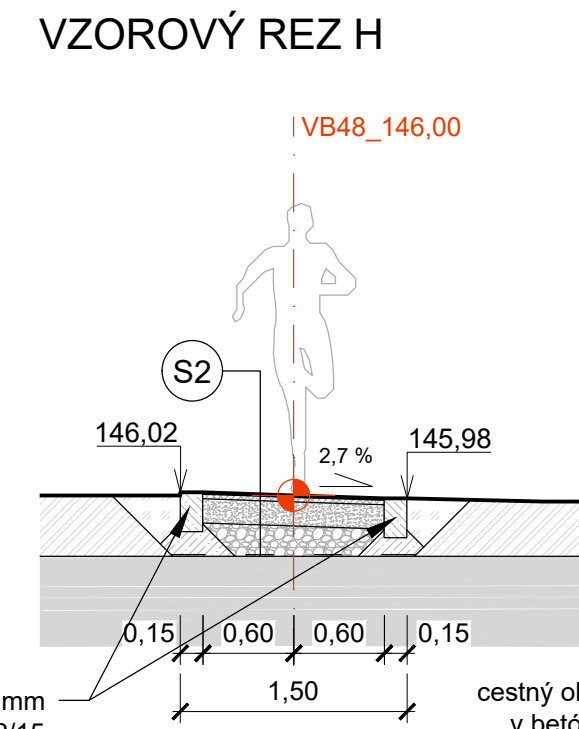
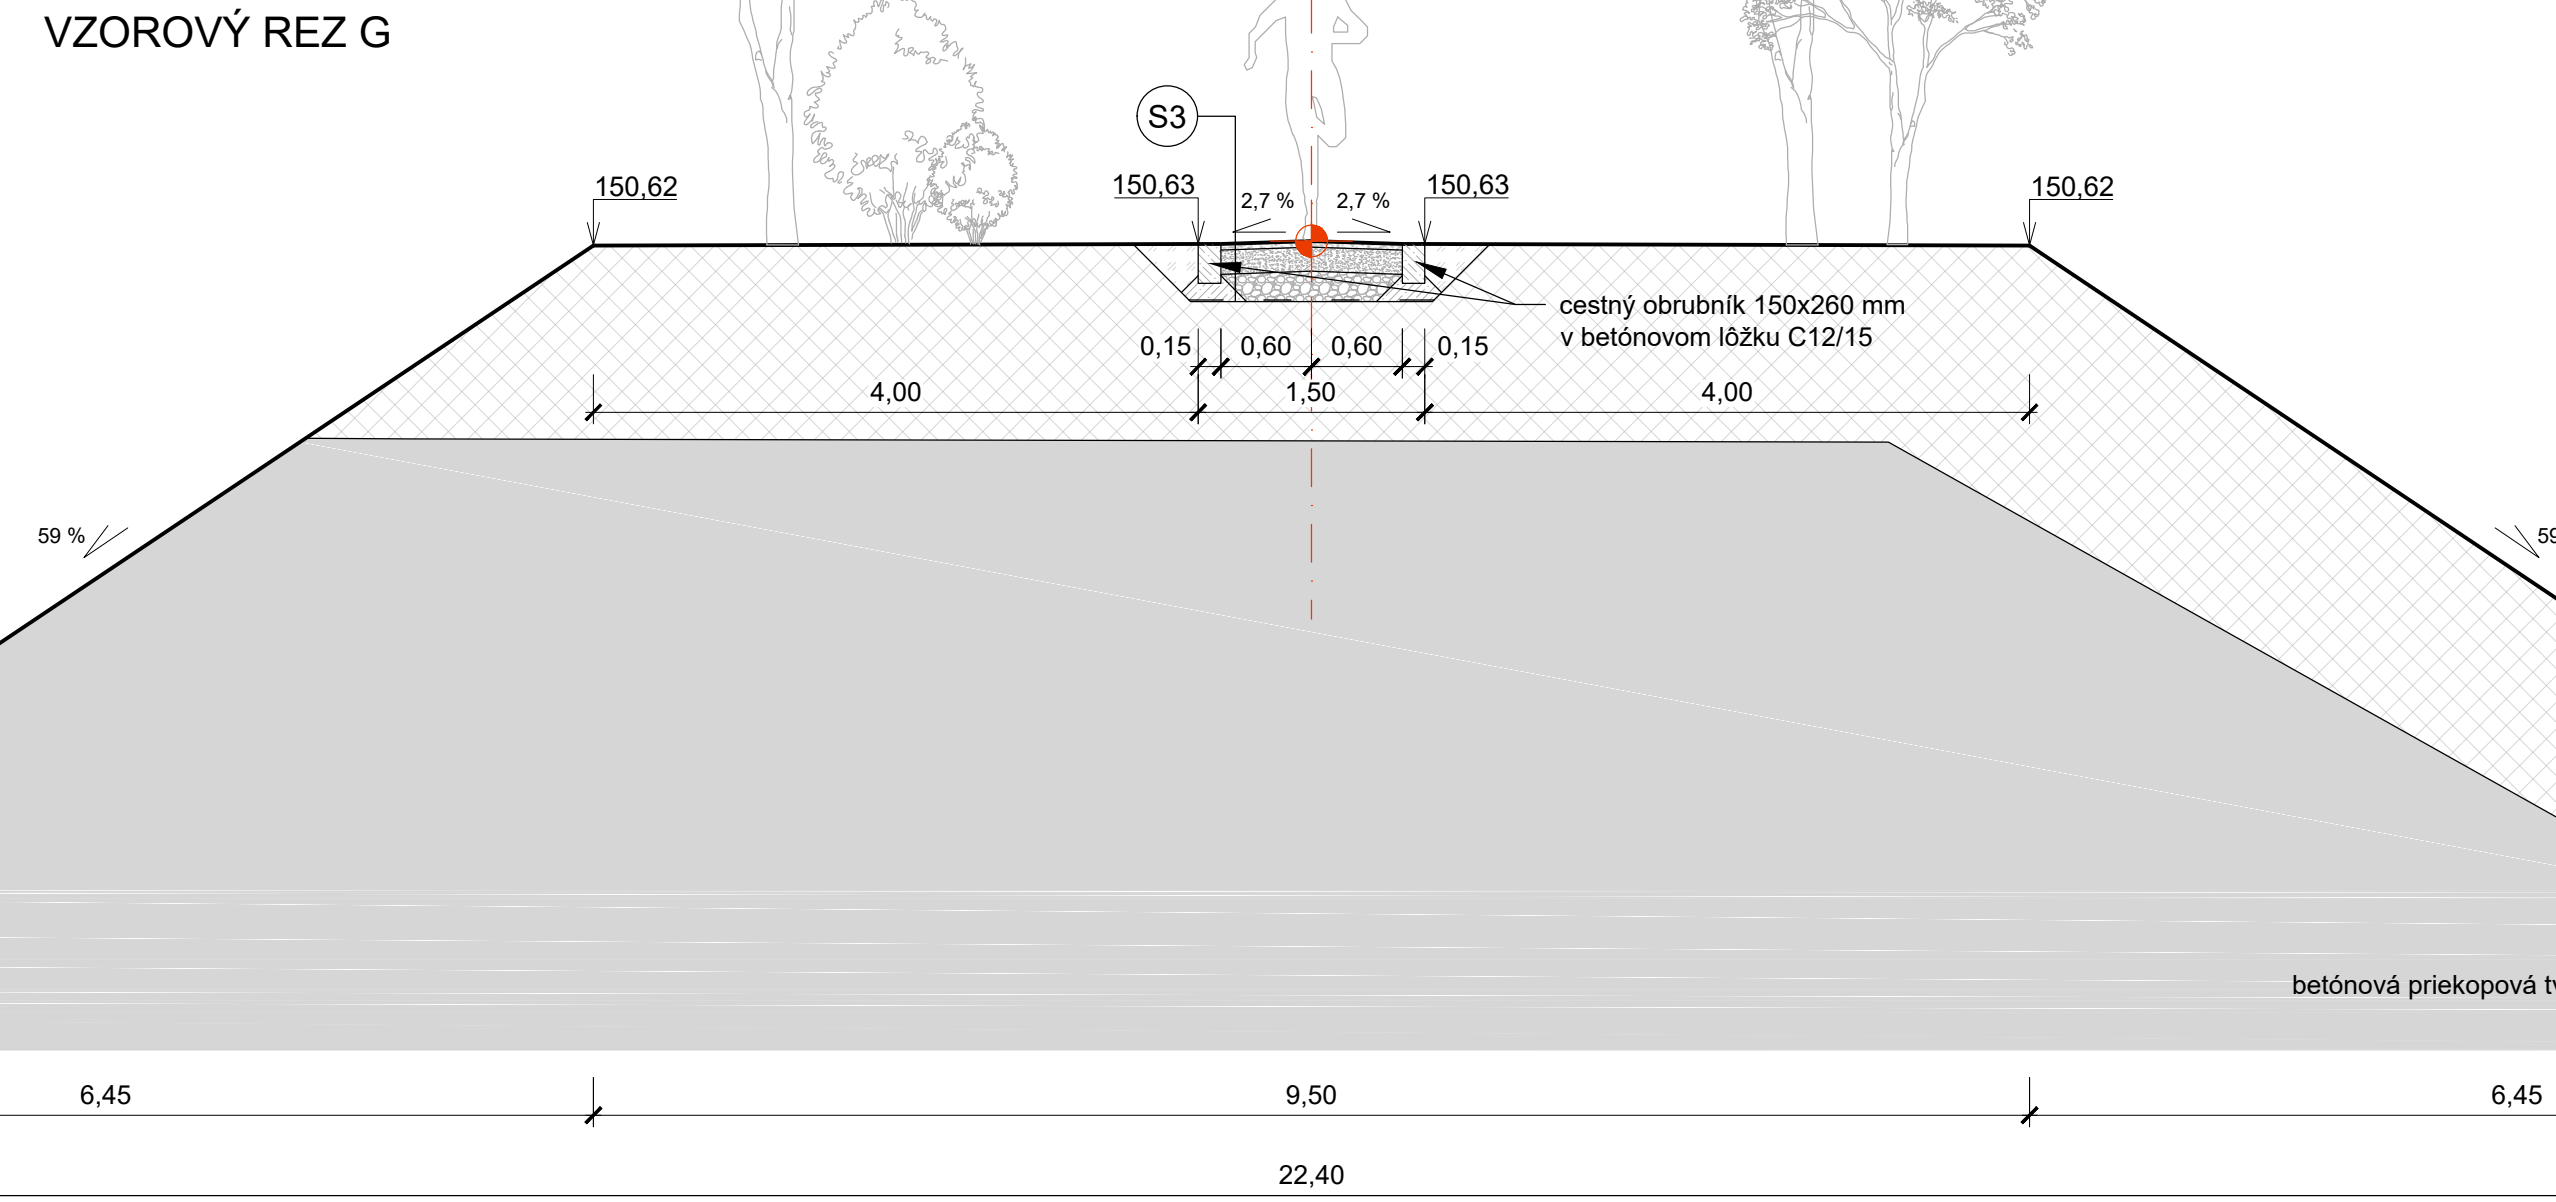

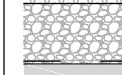
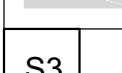




# SITUAČNÁ SCHÉMA



SKLADBY NAVRHOVANÝCH TRÁS			
	- ASFALTOBETÓN ABS 1, hr. 100 mm		- ČERVENÉ EPDM + PUR, hr. 1,5+1,5 mm
	- OBALOVANÉ KAMENIKO OKS II, hr. 100 mm		- SBR GRANULÁT, hr. 10 mm
	- ŽIVIČNÝ SPOJOVACÍ POSTREK, 0,7 kg/m <sup>2</sup>		- GUMOASFALTOVÁ PODLOŽKA, hr. 30 mm
	- ŠTRKODRVA fr. 0-63 mm, 200 mm		- MECHANICKÝ SPEV. KAMENIVO, hr. 160mm
	- SEPARAČNÁ TKANÁ GEOTEXTÍLIA 200 g/m <sup>2</sup>		- ŠTRKODRVA fr. 0-63 mm, 200 mm
	- PŮVODNÝ TERÉN, E <sub>def</sub> > 30 MPa		- SEPARAČNÁ TKANÁ GEOTEXTÍLIA 200 g/m <sup>2</sup>
	- DRVENÉ KAMENIVO fr. 0-4 mm, 40 mm		- PŮVODNÝ TERÉN, E <sub>def</sub> > 30 MPa
	- MECHANICKÝ SPEV. KAMENIVO, 160mm		- ASFALTOVÝ MIKROKOBEC, hr. 15 mm
	- ŠTRKODRVA fr. 0-63 mm, 200 mm		- SPOJOVACIA POSTREKOVÁ EMULZIA
	- SEPARAČNÁ TKANÁ GEOTEXTÍLIA 200 g/m <sup>2</sup>		- PŮVODNÝ ASFALTOVÝ POVRCH
	- PŮVODNÝ TERÉN, E <sub>def</sub> > 30 MPa		UPRAVENÝ FRÉZOVANÍM

POZNÁMKY PROJEKTANTA, UPOZORNENIA, ZMENY:		AUTORIZAČNÁ PEČIATKA:	
<div></div>		<div></div>	

AUTOR:	PROJEKTANT:	ZODPOVEDNÝ PROJEKTANT:	VYPRACOVAL:
moravcik-schroner s.r.o. (Pražská 2, 949 11 Nitra)	Ing. Dávid Moravčík Ing. Miroslav Schroner	Ing. Miroslav Schroner 6399 x I I	Ing. Zuzana Šubová
INVESTOR:			
Mesto Trnava, Hlavná 1, 917 71 Trnava			

		<ul style="list-style-type: none"> <li>projektovanie stavieb</li> <li>príprava stavieb</li> <li>realizácia stavieb</li> <li>poradenstvo</li> </ul>
FORMÁT:		7 x A4
DÁTUM:		03/2017
STUPEŇ:		RP
MIERKA:		1:50
MÄRŠKOVANÉ V: mm		
PAR. Č.:	VÝKRES Č.	
	D1.18	

NÁZOV STAVBY:	REVITALIZÁCIA ŠPORTOVÉHO AREÁLU SLÁVIA – BEŽECKÉ TRASY		
MESTO STAVBY:	Trnava	PARCELA ČÍSLO:	3540/4, 3547/1
DRUH STAVBY:	Rekonštrukcia	KAT. ÚZEMIE:	Trnava
PROFESIA:	Architektúra	STAVEBNÝ OBJEKT:	SO-01
OBSAH VÝKRESU:			
Vzorové rezy navrhovaných bežeckých trás			