PÔDORYS 2.NP - NOVÝ STAV

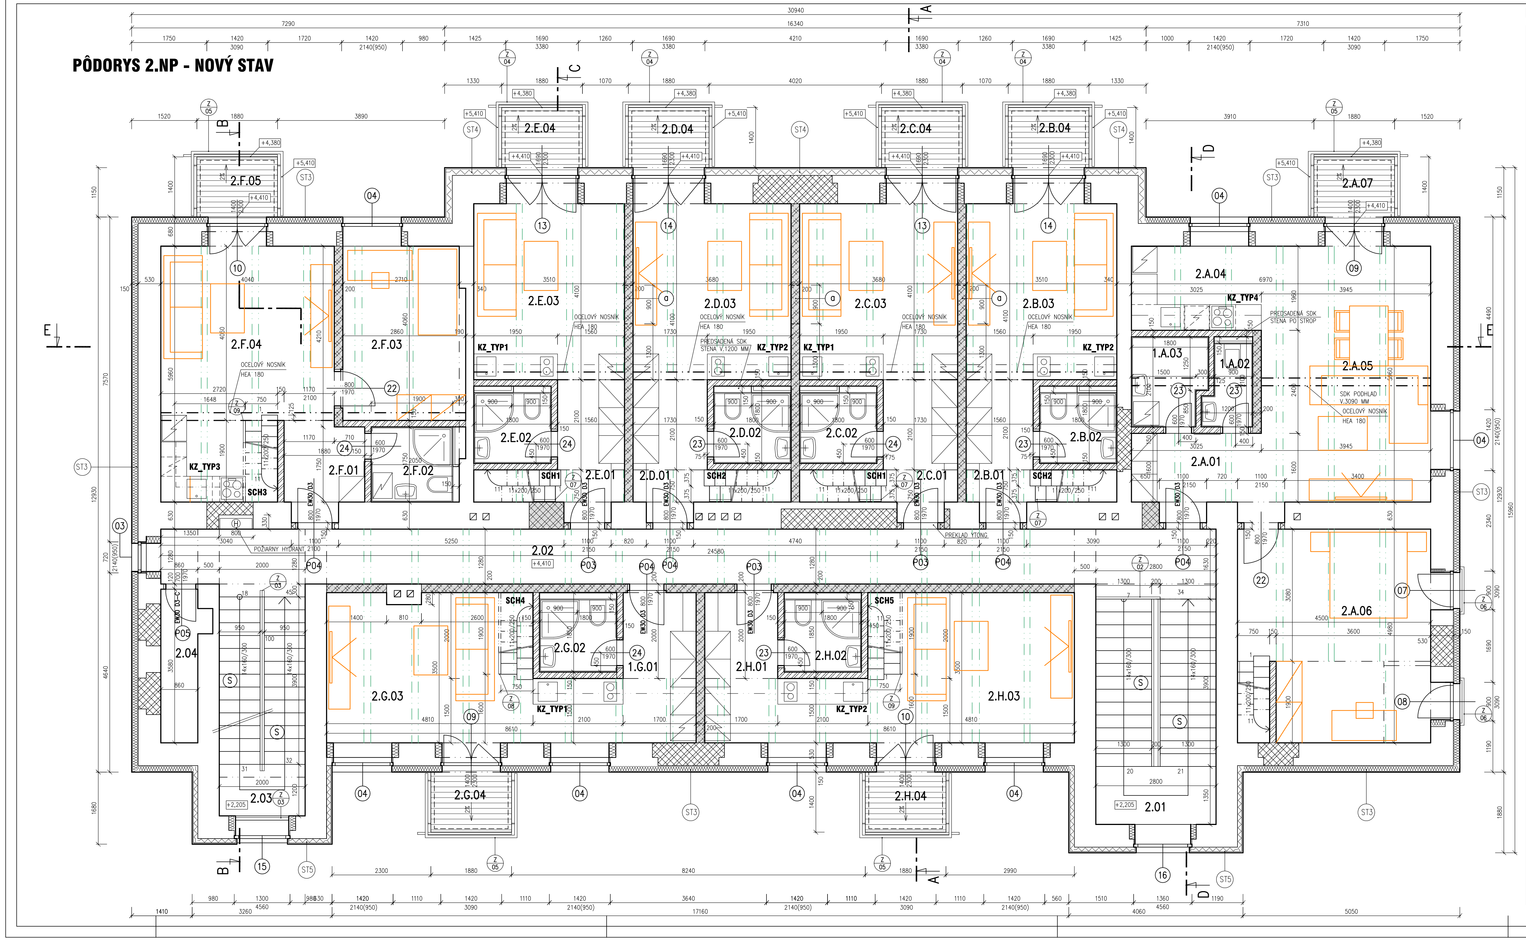

LEGENDA MIESTNOSTÍ

ČÍSLO MIEST.	NÁZOV MIESTNOSTI	[M²]	PODLAHA		SOKEL	STROP	STENY	POZNÁMKA
2.01	SCHODISKO	15,68	NOVÁ DLAŽBA GRES A EXIST.TERAZZO STUPNE		KERAM. SOKEL V. 100 MM		ŠTUKOVÁ OMIETKA MALIBA	
2.02	CHODBA	31,46	DLAŽBA GRES	P13 P14	KERAM. SOKEL V. 100 MM	SDK PODHĽAD S.V. 3100 MM	ŠTUKOVÁ OMIETKA MALIBA	
2.03	SCHODISKO	11,50	NOVÁ DLAŽBA GRES A EXIST.TERAZZO STUPNE		KERAM. SOKEL V. 100 MM		ŠTUKOVÁ OMIETKA MALIBA	
2.04	SKLAD	3,08	DLAŽBA GRES	P13	KERAM. SOKEL V. 100 MM		ŠTUKOVÁ OMIETKA MALIBA	
	BYT 2.A_2–IZBOVÝ (ÚP= 62,32 m² + BALKÓN 2,63 m²)							
2.A.01	PREDSIEŇ	4,84	DLAŽBA GRES	P6	SOKLOVÁ LIŠTA	SDK PODHĽAD S.V. 3060 MM	ŠTUKOVÁ OMIETKA MALIBA	
2.A.02	WC	2,10	DLAŽBA GRES	P7		SDK PODHĽAD S.V. 2500 MM	KERAMICKÝ OBKLAD V. 1200 MM	
2.A.03	KÚPEĽŇA	3,53	DLAŽBA GRES			SDK PODHĽAD S.V. 2500 MM	KERAMICKÝ OBKLAD V. 2000 MM	
2.A.04	KUCHYŇA	5,93	DLAŽBA GRES	P6	SOKLOVÁ LIŠTA	SDK PODHĽAD S.V. 3060 MM	ŠTUKOVÁ OMIETKA MALIBA	
2.A.05	OBÝVACIA IZBA S JEDÁLŇOU	23,51	DLAŽBA GRES	P6	SOKLOVÁ LIŠTA	SDK PODHĽAD S.V. 3060 MM	ŠTUKOVÁ OMIETKA MALIBA	
2.A.06	SPÁLŇA	22,41	P15 KOBEREC LEPENÝ	P6	SOKLOVÁ LIŠTA	ŠTUKOVÁ OMIETKA MALIBA	ŠTUKOVÁ OMIETKA MALIBA	
2.A.07	BALKÓN	2,63	P9 KOMPOZITNÉ DOSKY					
	BYT 2.B_1–IZBOVÝ (ÚP= 30,90 m² + BALKÓN 2,63 m²)							
2.B.01	PREDSIEŇ	5,90	P6 DLAŽBA GRES	P6	SOKLOVÁ LIŠTA	ŠTUKOVÁ OMIETKA SDK PODHĽAD	ŠTUKOVÁ OMIETKA MALIBA	
2.B.02	KÚPEĽŇA	3,24	P7 DLAŽBA GRES			SDK PODHĽAD S.V. 2100 MM	KERAMICKÝ OBKLAD V. 2000 MM	
2.B.03	OBÝVACIA IZBA S KUCHYŇOU	14,39	P6 DLAŽBA GRES	P6	SOKLOVÁ LIŠTA	ŠTUKOVÁ OMIETKA MALIBA	ŠTUKOVÁ OMIETKA MALIBA	
2.B.04	BALKÓN	2,63	P9 KOMPOZITNÉ DOSKY					
21.B.05	PRESTOR NA SPANIE	7,37	P8 KOBEREC			ŠTUKOVÁ OMIETKA MALIBA	ŠTUKOVÁ OMIETKA MALIBA	
	BYT 2.C_1–IZBOVÝ (ÚP= 32,45 m² + BALKÓN 2,63 m²)							
2.C.01	PREDSIEŇ	6,39	P6 DLAŽBA GRES	P6	SOKLOVÁ LIŠTA	ŠTUKOVÁ OMIETKA SDK PODHĽAD	ŠTUKOVÁ OMIETKA MALIBA	
2.C.02	KÚPEĽŇA	3,24	P7 DLAŽBA GRES			SDK PODHĽAD S.V. 2100 MM	KERAMICKÝ OBKLAD V. 2000 MM	
2.C.03	OBÝVACIA IZBA S KUCHYŇOU	15,09	P6 DLAŽBA GRES	P6	SOKLOVÁ LIŠTA	ŠTUKOVÁ OMIETKA MALIBA	ŠTUKOVÁ OMIETKA MALIBA	
2.C.04	BALKÓN	2,63	P9 KOMPOZITNÉ DOSKY					
21.C.05	PRESTOR NA SPANIE	7,73	P8 KOBEREC			ŠTUKOVÁ OMIETKA MALIBA	ŠTUKOVÁ OMIETKA MALIBA	
	BYT 2.D_1–IZBOVÝ (ÚP= 32,45 m² + BALKÓN 2,63 m²)							
2.D.01	PREDSIEŇ	6,39	P6 DLAŽBA GRES	P6	SOKLOVÁ LIŠTA	ŠTUKOVÁ OMIETKA SDK PODHĽAD	ŠTUKOVÁ OMIETKA MALIBA	
2.D.02	KÚPEĽŇA	3,24	P7 DLAŽBA GRES			SDK PODHĽAD S.V. 2100 MM	KERAMICKÝ OBKLAD V. 2000 MM	
2.D.03	OBÝVACIA IZBA S KUCHYŇOU	15,09	P6 DLAŽBA GRES	P6	SOKLOVÁ LIŠTA	ŠTUKOVÁ OMIETKA MALIBA	ŠTUKOVÁ OMIETKA MALIBA	
2.D.04	BALKÓN	2,63	P9 KOMPOZITNÉ DOSKY					
21.D.05	PRESTOR NA SPANIE	7,73	P8 KOBEREC			ŠTUKOVÁ OMIETKA MALIBA	ŠTUKOVÁ OMIETKA MALIBA	
	BYT 2.E_1–IZBOVÝ (ÚP= 30,90 m² + BALKÓN 2,63 m²)							
2.E.01	PREDSIEŇ	5,90	P6 DLAŽBA GRES	P6	SOKLOVÁ LIŠTA	ŠTUKOVÁ OMIETKA SDK PODHĽAD	ŠTUKOVÁ OMIETKA MALIBA	
2.E.02	KÚPEĽŇA	3,24	P7 DLAŽBA GRES			SDK PODHĽAD S.V. 2100 MM	KERAMICKÝ OBKLAD V. 2000 MM	
2.E.03	OBÝVACIA IZBA S KUCHYŇOU	14,39	P6 DLAŽBA GRES	P6	SOKLOVÁ LIŠTA	ŠTUKOVÁ OMIETKA MALIBA	ŠTUKOVÁ OMIETKA MALIBA	
2.E.04	BALKÓN	2,63	P9 KOMPOZITNÉ DOSKY					
21.E.05	PRESTOR NA SPANIE	7,37	P8 KOBEREC			ŠTUKOVÁ OMIETKA MALIBA	ŠTUKOVÁ OMIETKA MALIBA	
	BYT 2.F_1–IZBOVÝ (ÚP= 48,35 m² + BALKÓN 2,63 m²)							
2.F.01	PREDSIEŇ	3,47	P6 DLAŽBA GRES	P6	SOKLOVÁ LIŠTA	ŠTUKOVÁ OMIETKA SDK PODHĽAD	ŠTUKOVÁ OMIETKA MALIBA	
2.F.02	KÚPEĽŇA	3,59	P7 DLAŽBA GRES			SDK PODHĽAD S.V. 2100 MM	KERAMICKÝ OBKLAD V. 2000 MM	
2.F.03	IZBA	11,57	P15 DLAŽBA GRES	P6	SOKLOVÁ LIŠTA	SDK PODHĽAD S.V. 3060 MM	ŠTUKOVÁ OMIETKA MALIBA	
2.F.04	OBÝVACIA IZBA S KUCHYŇOU	21,57	P6 DLAŽBA GRES	P6	SOKLOVÁ LIŠTA	ŠTUKOVÁ OMIETKA MALIBA	ŠTUKOVÁ OMIETKA MALIBA	
2.F.05	BALKÓN	2,63	P9 KOMPOZITNÉ DOSKY					
21.F.06	PRESTOR NA SPANIE	8,15	P8 KOBEREC			ŠTUKOVÁ OMIETKA MALIBA	ŠTUKOVÁ OMIETKA MALIBA	
	BYT 2.G_1–IZBOVÝ (ÚP= 36,65 m² + BALKÓN 2,63 m²)							
2.G.01	PREDSIEŇ	3,40	P6 DLAŽBA GRES	P6	SOKLOVÁ LIŠTA	ŠTUKOVÁ OMIETKA SDK PODHĽAD	ŠTUKOVÁ OMIETKA MALIBA	
2.G.02	KÚPEĽŇA	3,33	P7 DLAŽBA GRES			SDK PODHĽAD S.V. 2100 MM	KERAMICKÝ OBKLAD V. 2000 MM	
2.G.03	OBÝVACIA IZBA S KUCHYŇOU	22,32	P6 DLAŽBA GRES	P6	SOKLOVÁ LIŠTA	ŠTUKOVÁ OMIETKA MALIBA	ŠTUKOVÁ OMIETKA MALIBA	
2.G.04	BALKÓN	2,63	P9 KOMPOZITNÉ DOSKY					
21.G.05	PRESTOR NA SPANIE	7,60	P8 KOBEREC			ŠTUKOVÁ OMIETKA MALIBA	ŠTUKOVÁ OMIETKA MALIBA	
	BYT 2.H_1–IZBOVÝ (ÚP= 36,87 m² + BALKÓN 2,63 m²)							
2.H.01	PREDSIEŇ	3,40	P6 DLAŽBA GRES	P6	SOKLOVÁ LIŠTA	ŠTUKOVÁ OMIETKA SDK PODHĽAD	ŠTUKOVÁ OMIETKA MALIBA	
2.H.02	KÚPEĽŇA	3,33	P7 DLAŽBA GRES			SDK PODHĽAD S.V. 2100 MM	KERAMICKÝ OBKLAD V. 2000 MM	
2.H.03	OBÝVACIA IZBA S KUCHYŇOU	22,54	P6 DLAŽBA GRES	P6	SOKLOVÁ LIŠTA	ŠTUKOVÁ OMIETKA MALIBA	ŠTUKOVÁ OMIETKA MALIBA	
2.H.04	BALKÓN	2,63	P9 KOMPOZITNÉ DOSKY					
21.H.05	PRESTOR NA SPANIE	7,60	P8 KOBEREC			ŠTUKOVÁ OMIETKA MALIBA	ŠTUKOVÁ OMIETKA MALIBA	

ST3
- FASÁDNA OMIETKA
- KONTAKTNÝ ZATEPLOVACÍ SYSTÉM POLYSTYRÉN EPS F 70 HR. 150 MM
- EXISTUJÚCE MURIVO

ST4
- IMITÁCIA TEHLOVÉHO OBKLADU Z ODĽAHČENÉHO BETÓNU, LEPENÝ HR. 30 MM
- KONTAKTNÝ ZATEPLOVACÍ SYSTÉM POLYSTYRÉN EPS S 150 HR. 150 MM
- EXISTUJÚCE MURIVO

ST5
- IMITÁCIA TEHLOVÉHO OBKLADU Z ODĽAHČENÉHO BETÓNU, LEPENÝ HR. 30 MM
- KONTAKTNÝ ZATEPLOVACÍ SYSTÉM POLYSTYRÉN EPS S 150 HR. 100 MM
- EXISTUJÚCE MURIVO

LEGENDA HMÔT:

- EXISTUJÚCE KONŠTRUKCIE
- KONŠTRUKCIE ZREALIZOVANÉ V ĽAHKEJ KONŠTRUKCII
- MURIVO Z PRESNÝCH TVÁRNIC YTONG HR. 300 MM NA LEPIACU MALTU
- MURIVO Z AKUSTICKÝCH TVÁRNIC YTONG SILKA HR. 200 MM NA LEPIACU MALTU
- MURIVO Z PRESNÝCH TVÁRNIC YTONG STATIK HR. 200 MM NA LEPIACU MALTU
- MURIVO – PRIEČKY Z PRESNÝCH TVÁRNIC YTONG HR. 125, 150 MM NA LEPIACU MALTU
- KONTAKTNÝ ZATEPLOVACÍ SYSTÉM POLYSTYRÉN EPS F 70 HR. 150 MM
- KONTAKTNÝ ZATEPLOVACÍ SYSTÉM POLYSTYRÉN EPS S 150 HR. 100, 150 MM

LEGENDA POLOŽIEK:

- (o) MOŽNOSŤ VYTVORENIA DVERÍ S NÁSLEDNÝM PREPOJENÍM PRIESTOROV
- (S) EXISTUJÚCE TERAZZOVÉ STUPNE SCHODISKA JE NUTNÉ OČISTIŤ, VYSPRAVIŤ, PREBRÚSIŤ A OPATRIŤ IMPREGNÁCIOU

±0,000=642,70

HIP : ING. ARCH. JAROSLAV JANES	ZODPOVEDNÝ PROJEKTANT : ING. RENATA BALENTOVÁ	VYPRACOVAL : ING. RENATA BALENTOVÁ	JANES ateliér spol. s r.o.
MIESTO STAVBY :	ČESKOSLOVENSKEJ ARMÁDY P.Č. 1177/15, 1177/34,43,44 KREMNICA		ŽILINSKÁ 46/43, 971 01 PRIEVIDZA IČO 50425185, atelier@janes.sk, www.janes.sk
INVESTOR :	MINCOVŇA KREMNICA Š.P.		
STAVBA :	PRESTAVBA OBJEKTU – BUDOVA UBYTOVACIEHO ZARIADENIA SO SLUŽOBNÝMI BYTMI		FORMÁT : 12 x A4
OBJEKT:	SO 01 PRESTAVBA OBJEKTU		DÁTUM : OKTÓBER 2020
ČASŤ :	SO01.1 ARCHITEKTONICKO-STAVEBNÉ RIEŠENIE **II. ČASŤ**		STUPEŇ PD : RD
NÁZOV :	PÔDORYS 2.NP – NOVÝ STAV		Č. ZÁKAZKY : 13/2019
			MIERKA : 1:50
			Č. VÝKRESU : SO01.1.11