


PÔDORYS PODKROVIA

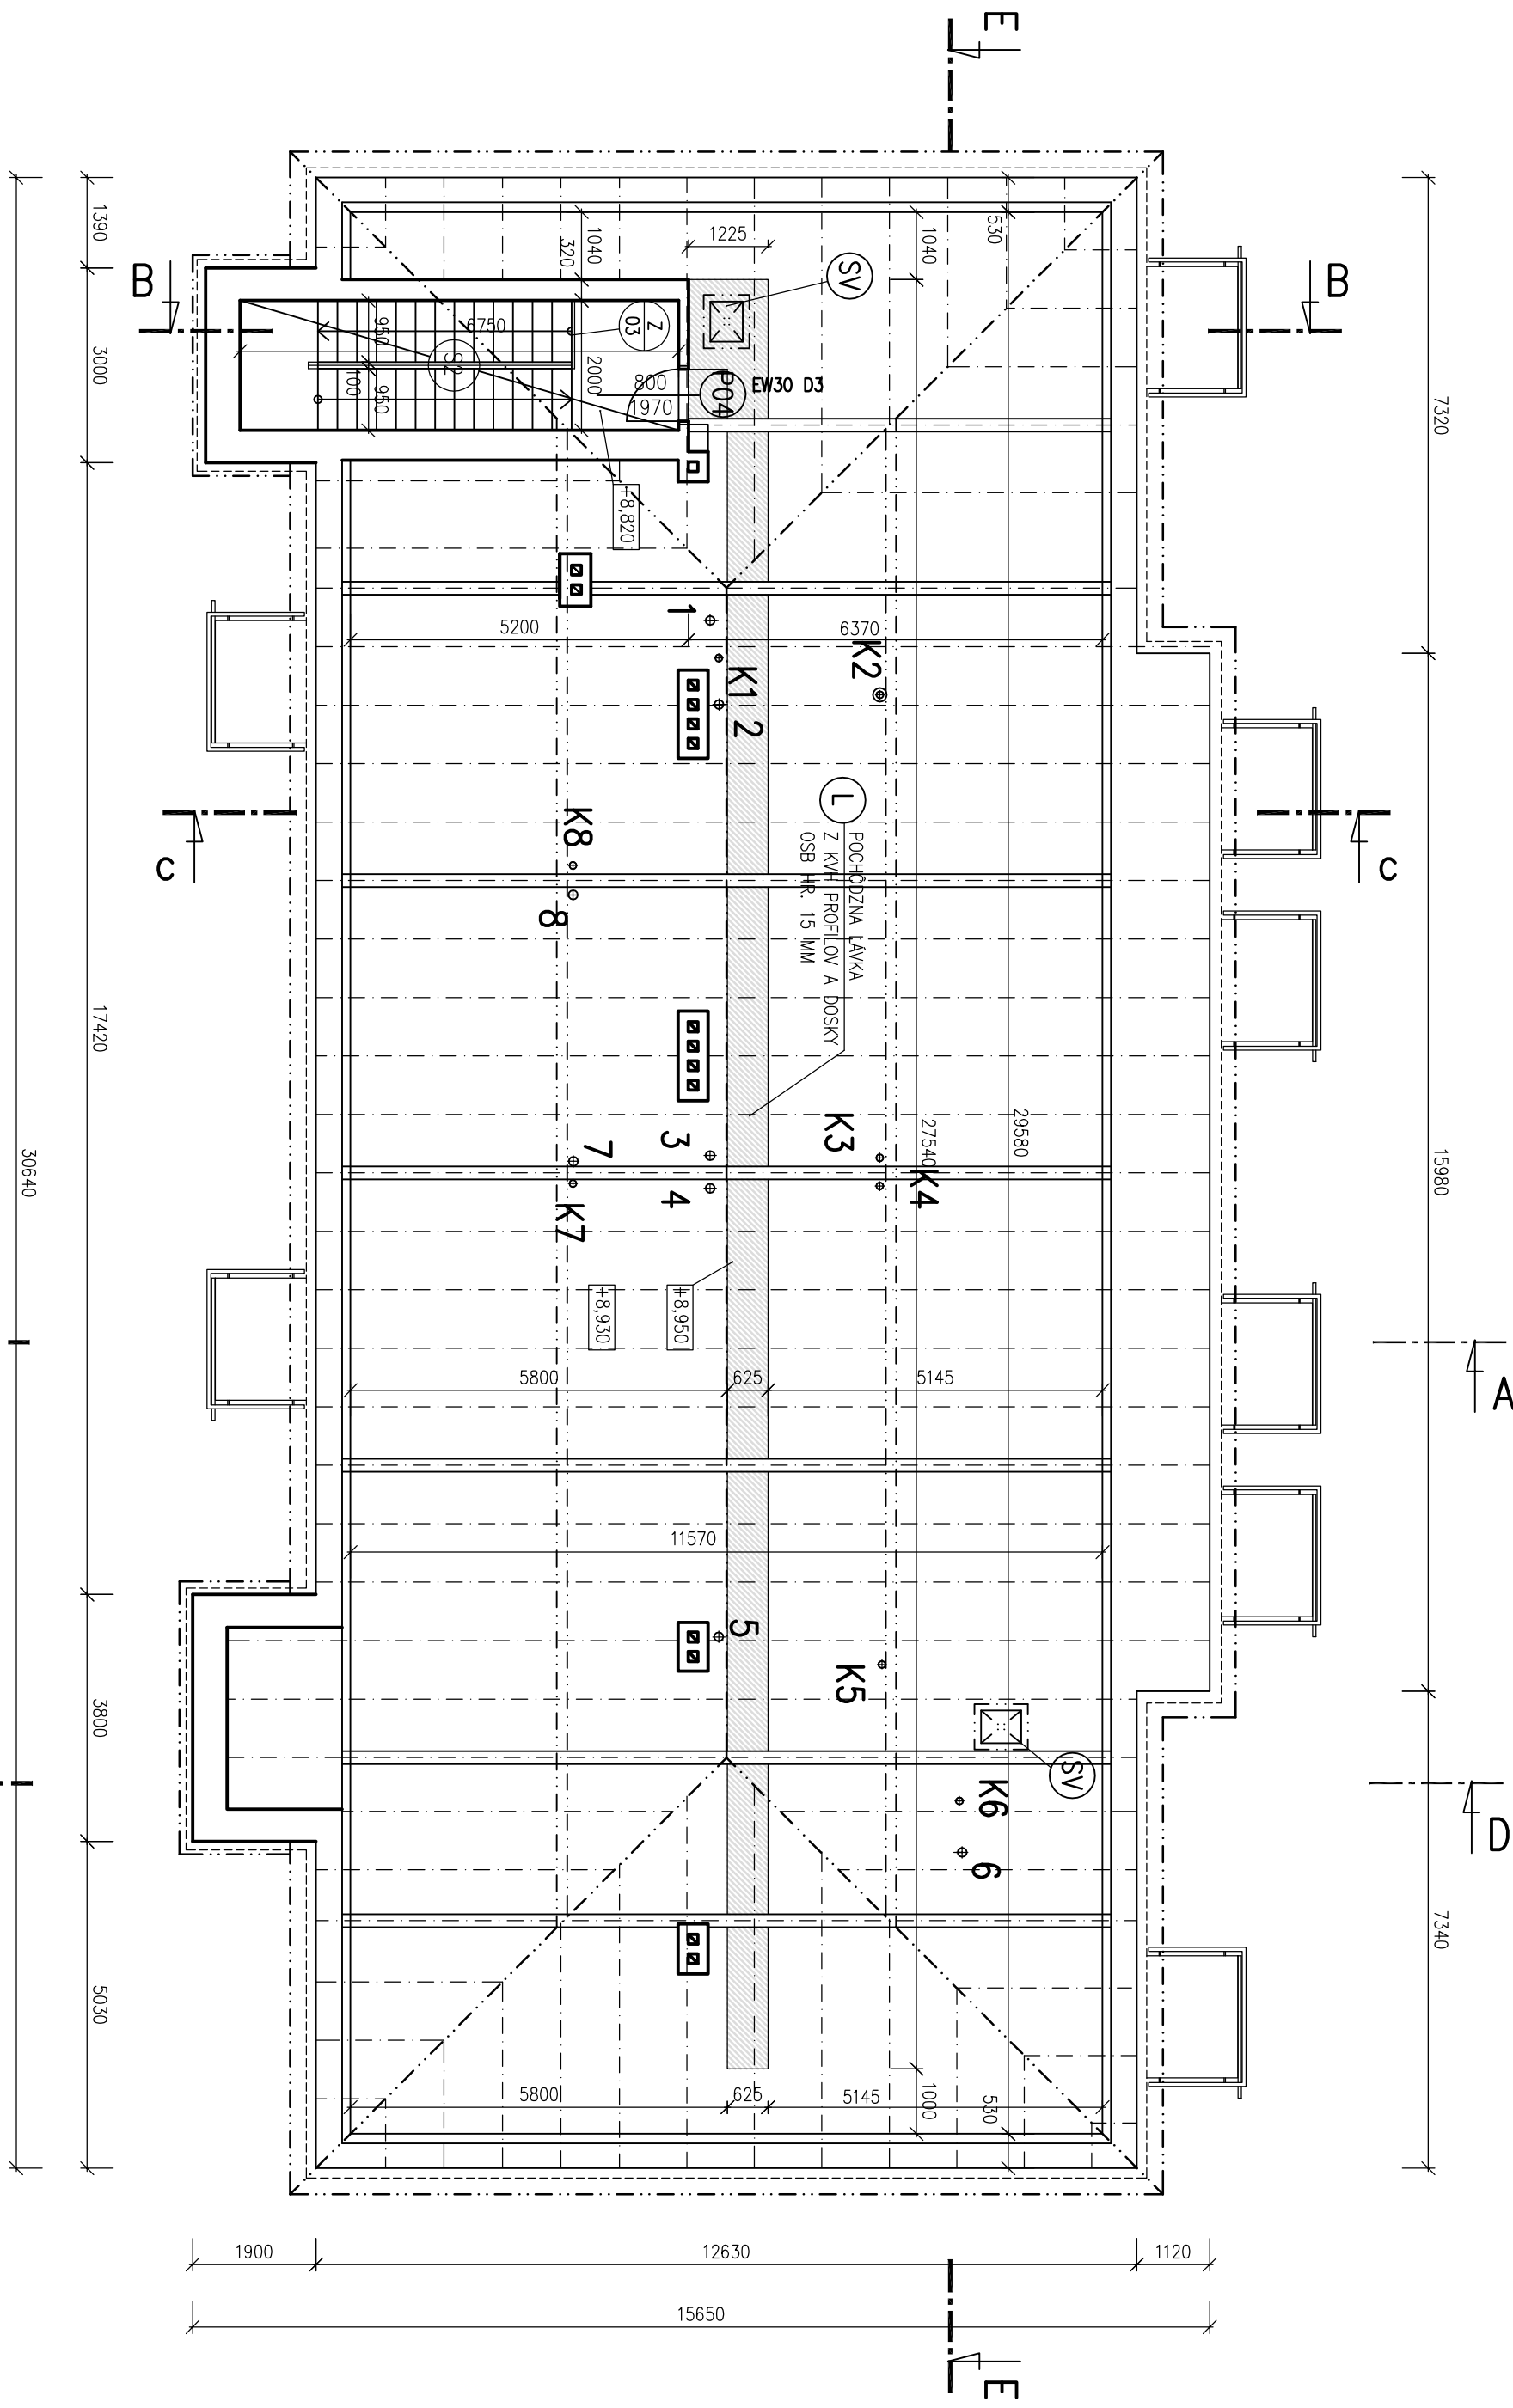

LEGENDA HMŔT:

- 1-8 STÚPACIE POTRUBIE Ø 140
- K1-7 SPLAŠKOVÉ ODPADNÉ POTRUBIA (NAO STRECHOU UKONČENÉ VETRACIMI HLAVICAMI HL810)
- (SV) STREŠNÝ VÝLEZ PRE NEIZOLOVANÉ PODKROVIA OTVOR 486/756 MM (NAPR. VELUX GVT)
- (L) POCHODZNA LAJKA NÁVRHNUTÁ Z KVM PROFLOV 60/250 (A.L.T. FOŠNÍ) A OSB DOSKY HR. 15 MM
- (S2) NOVÝ HLADKÝ SDK PODHLAD SO ZATEPLENÍM Z MINERÁLNEJ VATY HR. 100 MM

±0,000=642,70

HP :	ZODPOVEDNÝ PROJEKTANT :	VYPRACOVAL :
ING. ARCH. JAROSLAV JANES	ING. RENATA BALENTOVÁ	ING. RENATA BALENTOVÁ
MIESTO STAVBY :	ČESKOSLOVENSKEJ ARMÁDY P.Č. 1177/15, 1177/34,43,44 KREMNIČKA	
INVESTOR :	MINCOVNA KREMNIČKA, Š.P.	
STAVBA :	PRESTAVBA OBJEKTU – BUDOVA UBYTOVACIEHO ZARIADENIA SO SLUŽOBNÝMI BYTLI	
OBJEKT :	SO 01 PRESTAVBA OBJEKTU	
Časť :	S001.1 ARCHITEKTONICKO-STAVEBNÉ RIŠENIE	
NÁZOV :	PÔDORYS PODKROVIA – NOVÝ STAV	
<div><div>JANES</div><div>atelier spol. s r.o.</div><div>ŠUMPEŘSKÁ 46/43, 971 01 PRIEVIDZA ICO 50425188, atelier@janes.sk, www.janes.sk</div></div>		
FORMAT :	3 x A4	
DAŤUM :	OKTOBER 2020	
STUPEŇ PD :	RD	
Č. ZAKÁZKY :	13/2019	
MIERKA :	Č. VÝKRESU :	
1:100	S001.1.13	