


PÔDORYS STRECHY

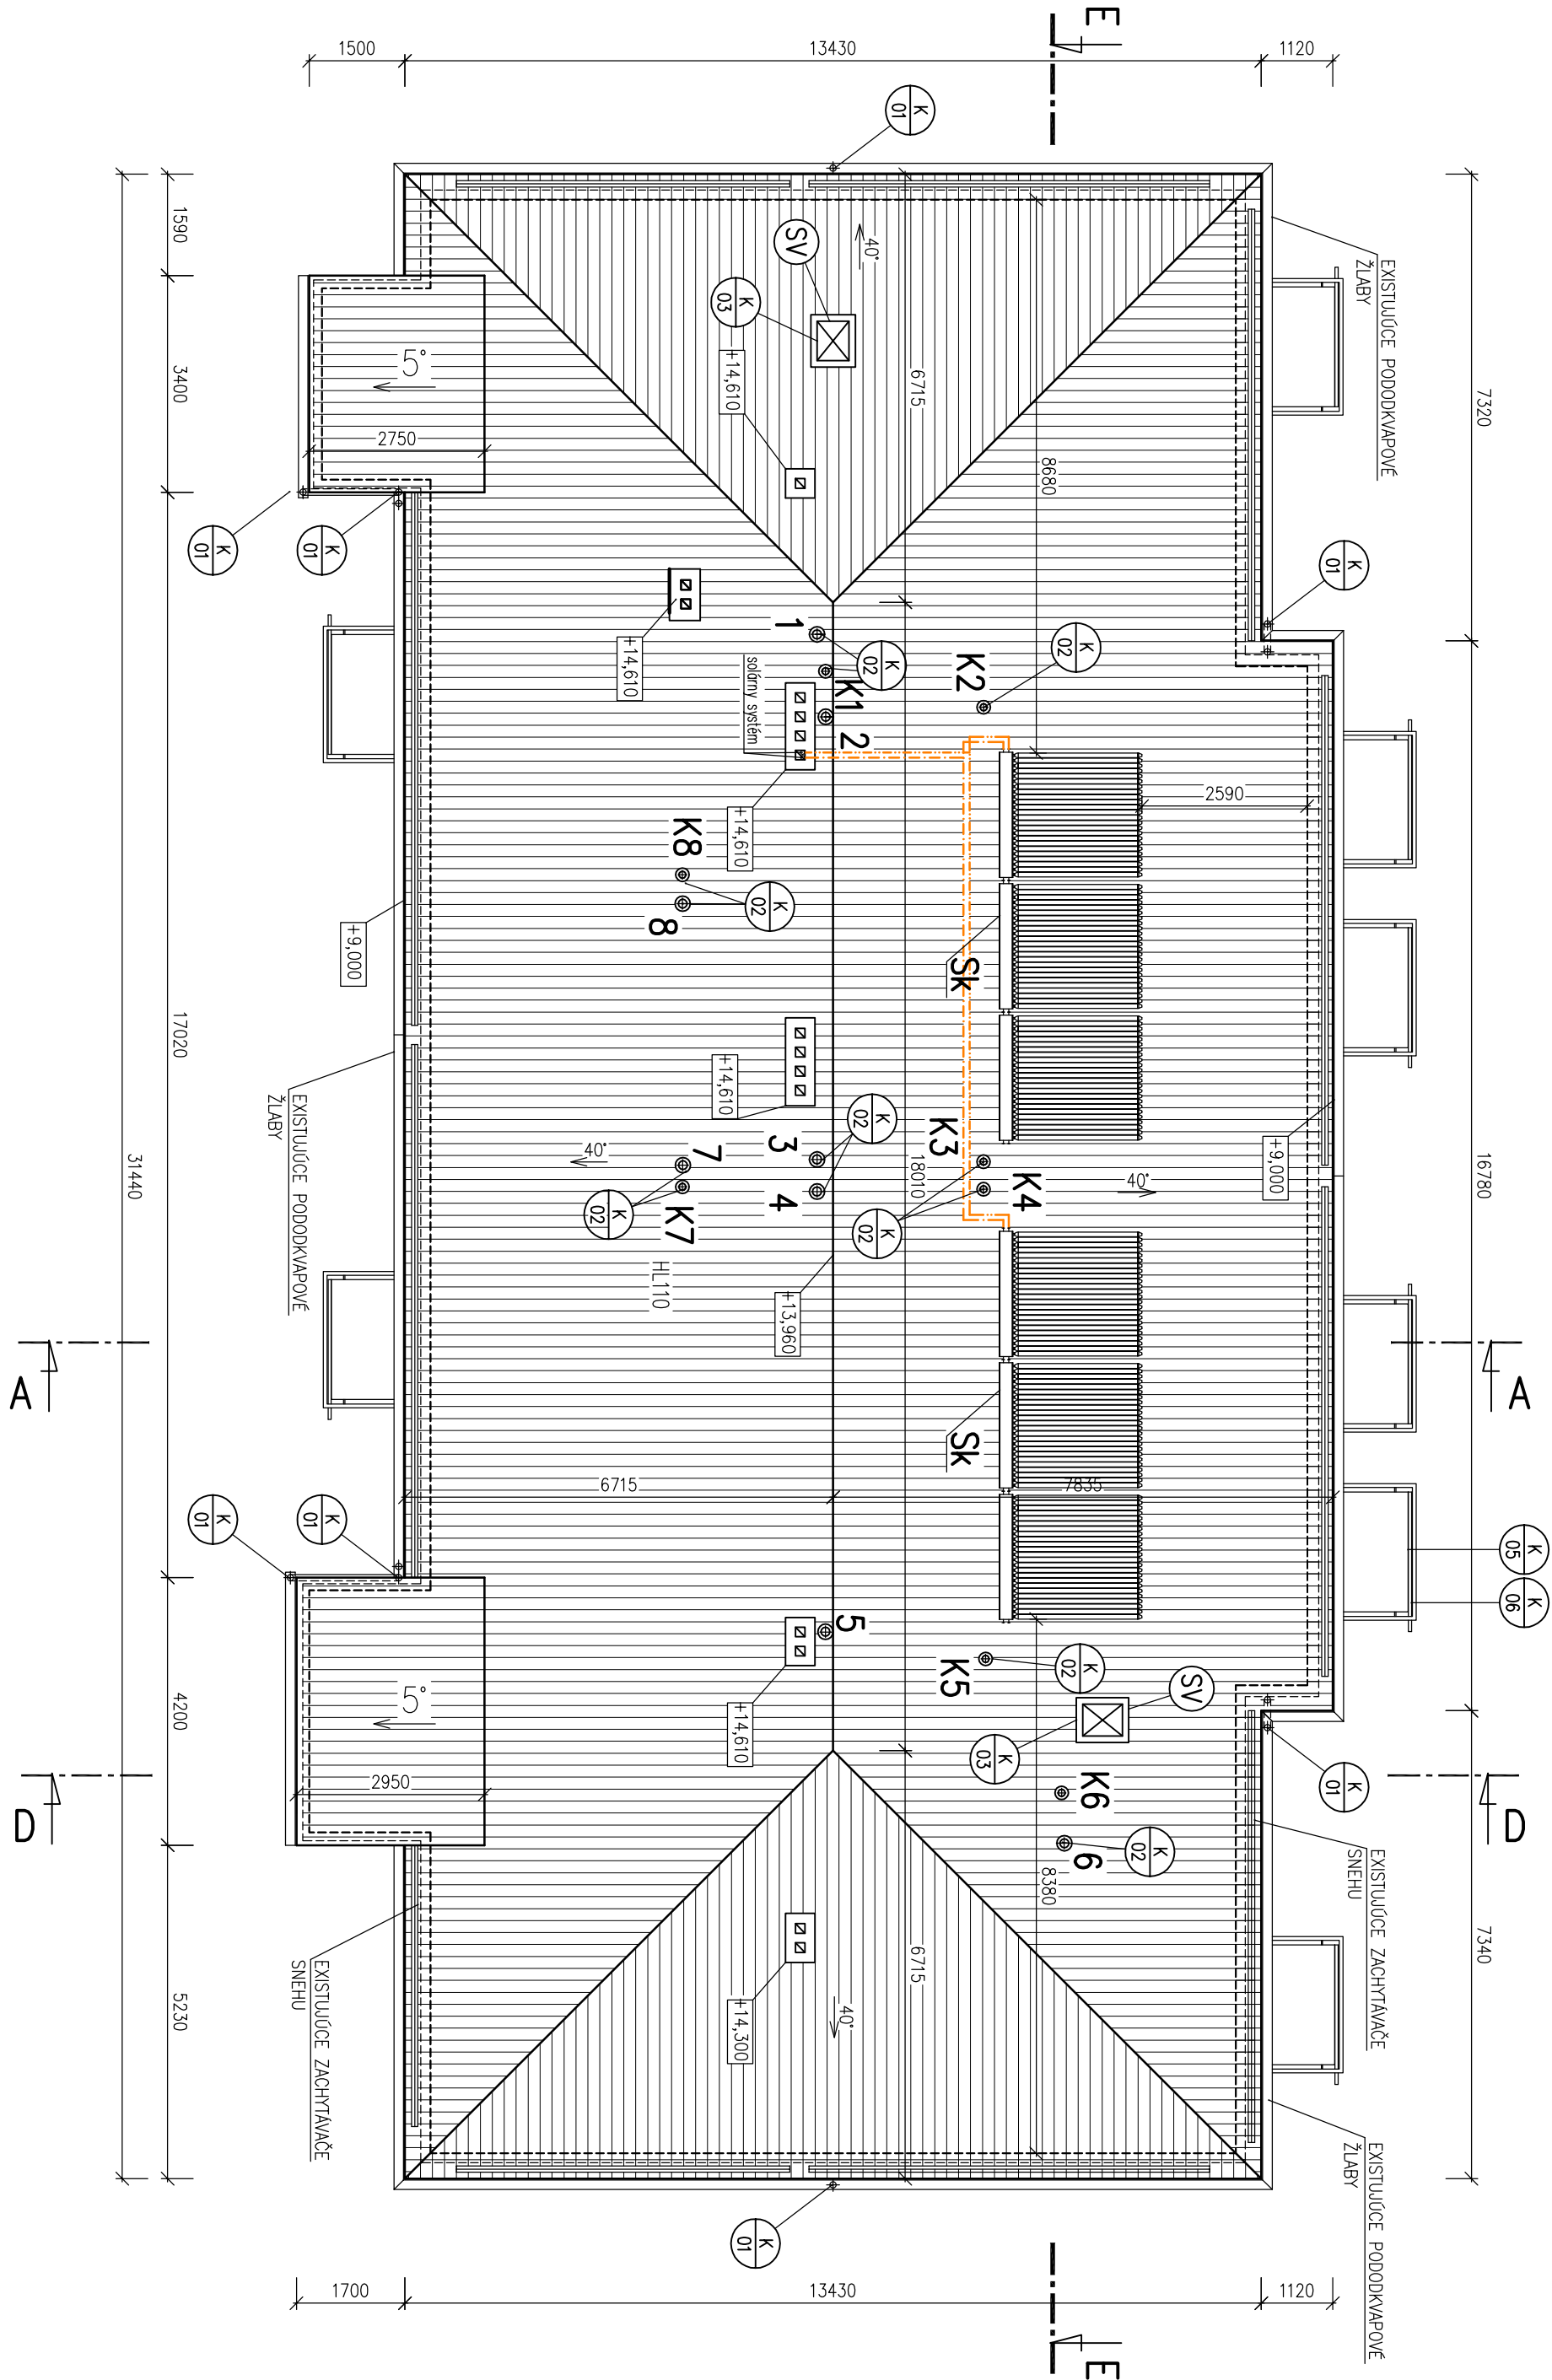

LEGENDA:

- 1-8** STŮPACÍ POTRUBIE Ø 140
K1-7 SPLAŠKOVÉ ODPADNÉ POTRUBIA (NAD STŘECHOU UKONČENÉ VETŘACÍMI HLAVICAMI HL810)
Sk 6x SOLÁRNÍ TRUBICOVÝ KOLEKTOR VIESSMANN VITOSOL 300-TM
(SV) STŘEŠNÍ VÝLEZ PŘE NIŽLOŽANÉ PODKROVÍ OTVOR 486/756 MM (NAPR. VELUX GVT)

HP :	ZODPOVEDNÝ PROJEKTANT :		VYPRACOVÁ :
ING. ARCH. JAROSLAV JAMES	ING. RENÁTA BALENTOVÁ		ING. RENÁTA BALENTOVÁ
MESTO STAVBY :	ČESKOSLOVENSKEJ ARMÁDY P.Č. 1177/7/5, 1177/34.43.44 KREMNICA		
INVESTOR :	MINCOVNA KREMNICA Š.P.		
STAVBA :			
PRESTAVBA OBJEKTU – BUDOVA UBYTOVACIEHO ZARIADENIA SO SLUŽOBNÝMI BYTLI			
OBJEKT: SO 01 PRESTAVBA OBJEKTU			
Časť : S001.1 ARCHITEKTONICKO–STAVEBNÉ RIŠENIE			
II. ČASŤ			
NAZOV :			
PÔDORYS STRECHY – NOVÝ STAV			