




POHLAD SEVEROZÁPADNÝ

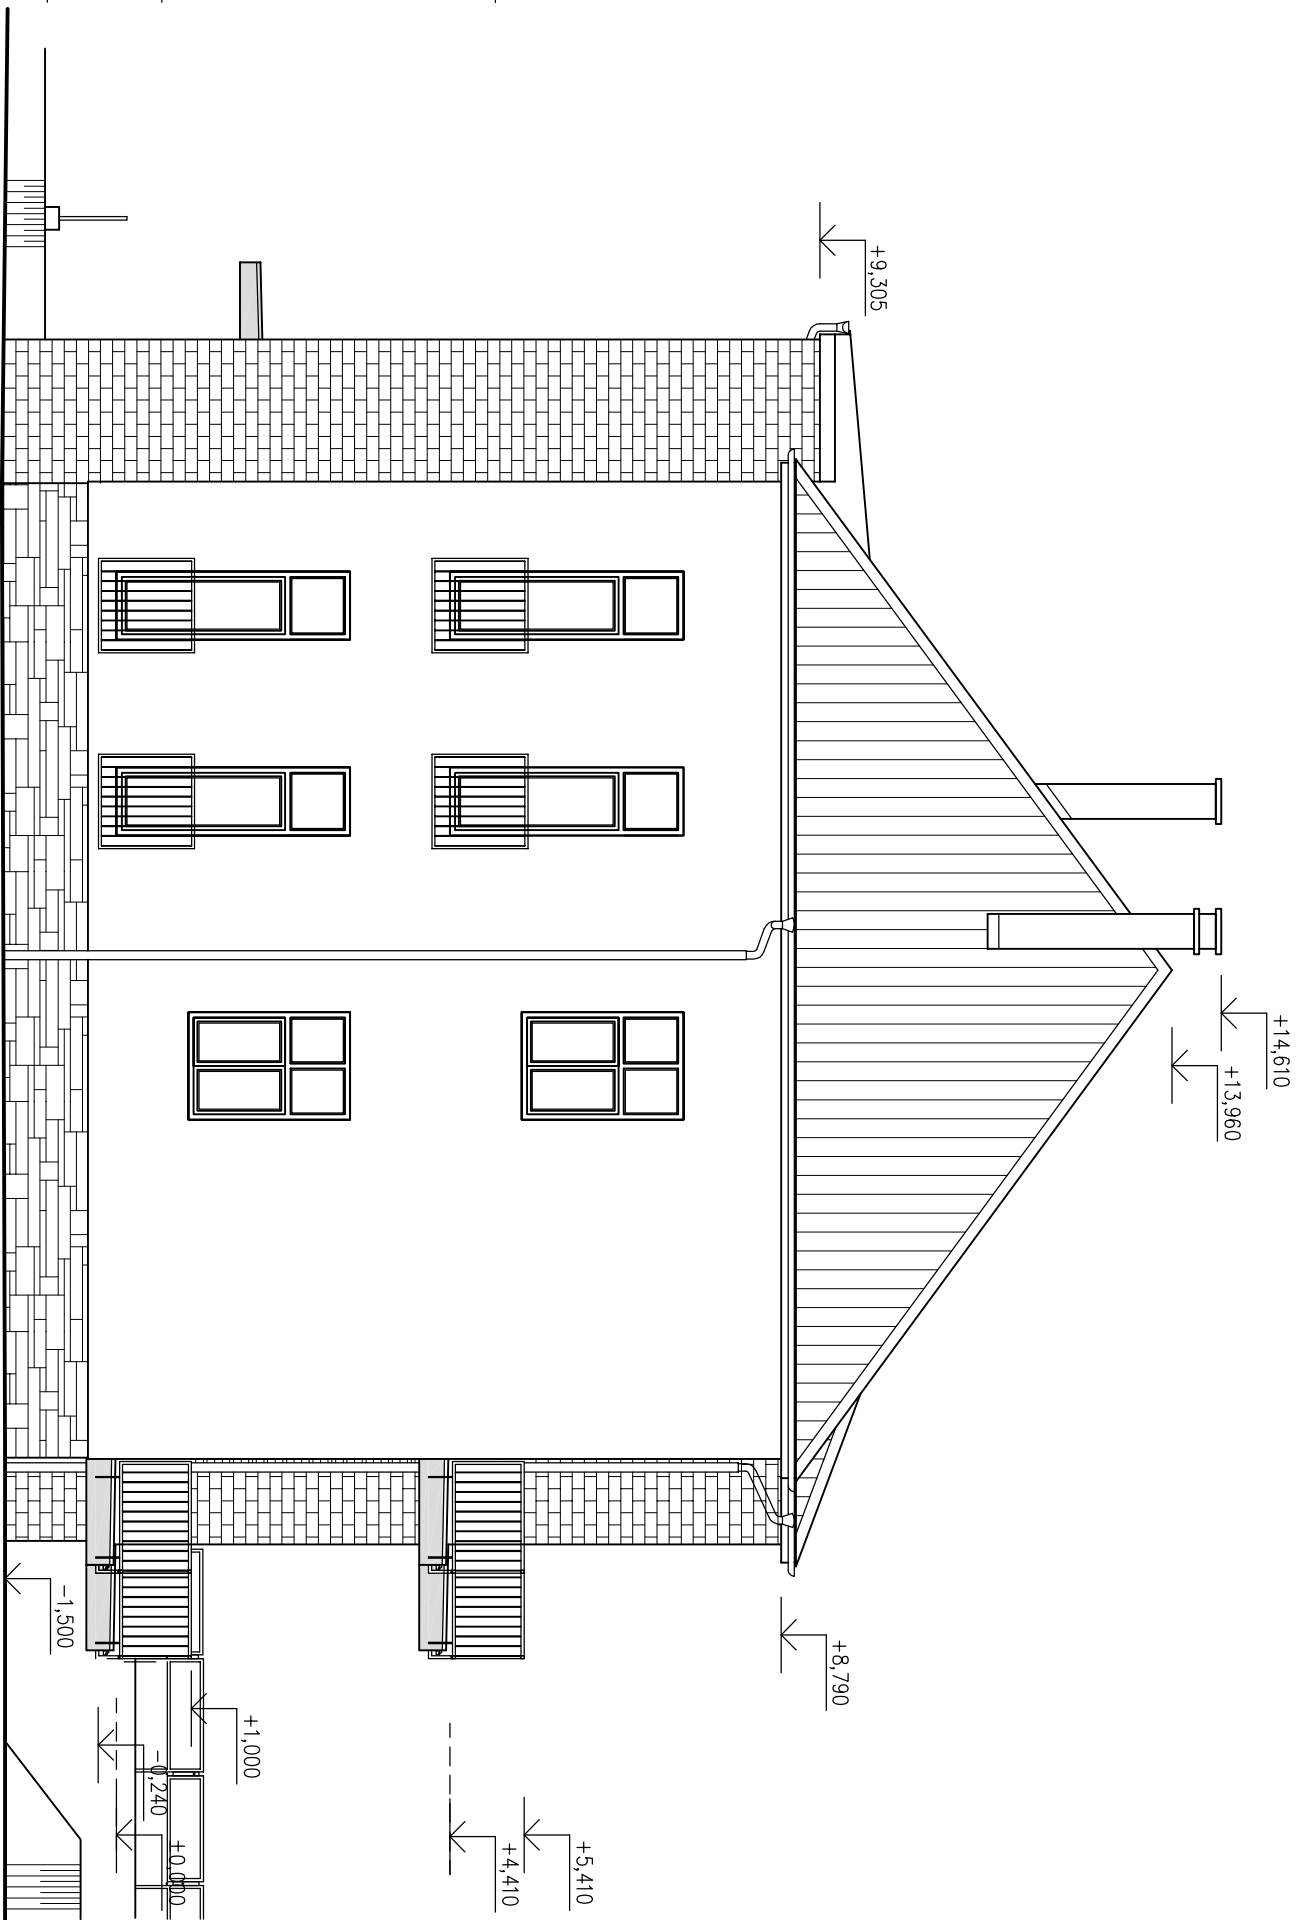

POHLAD SEVEROZÁPADNÝ

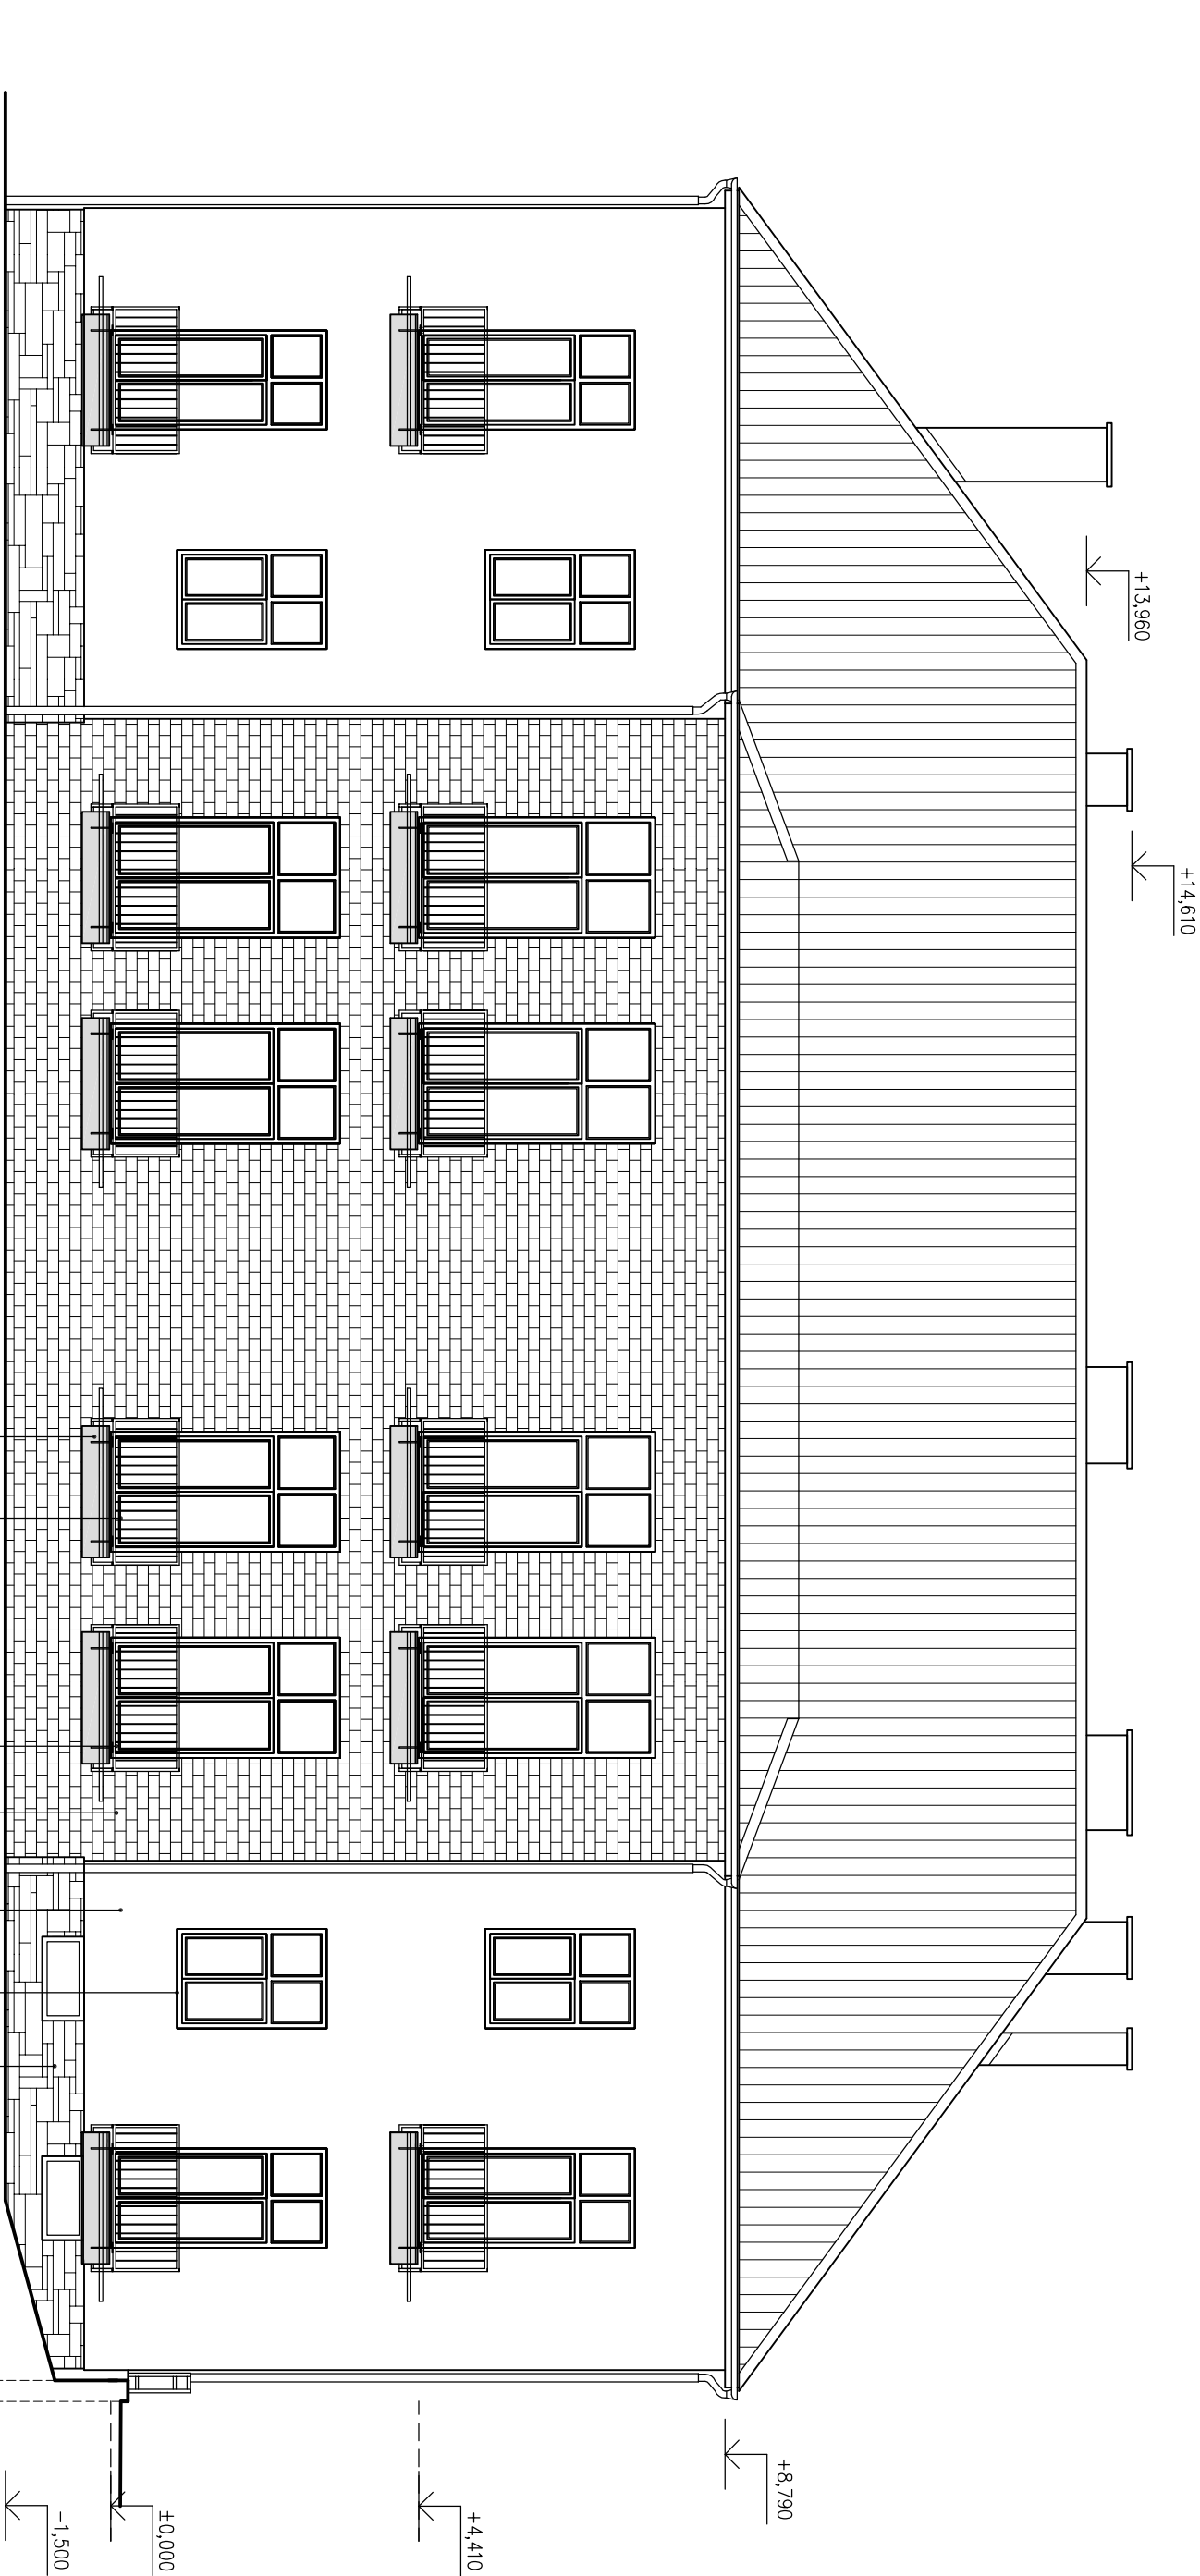

POHLAD JUHOZÁPADNÝ

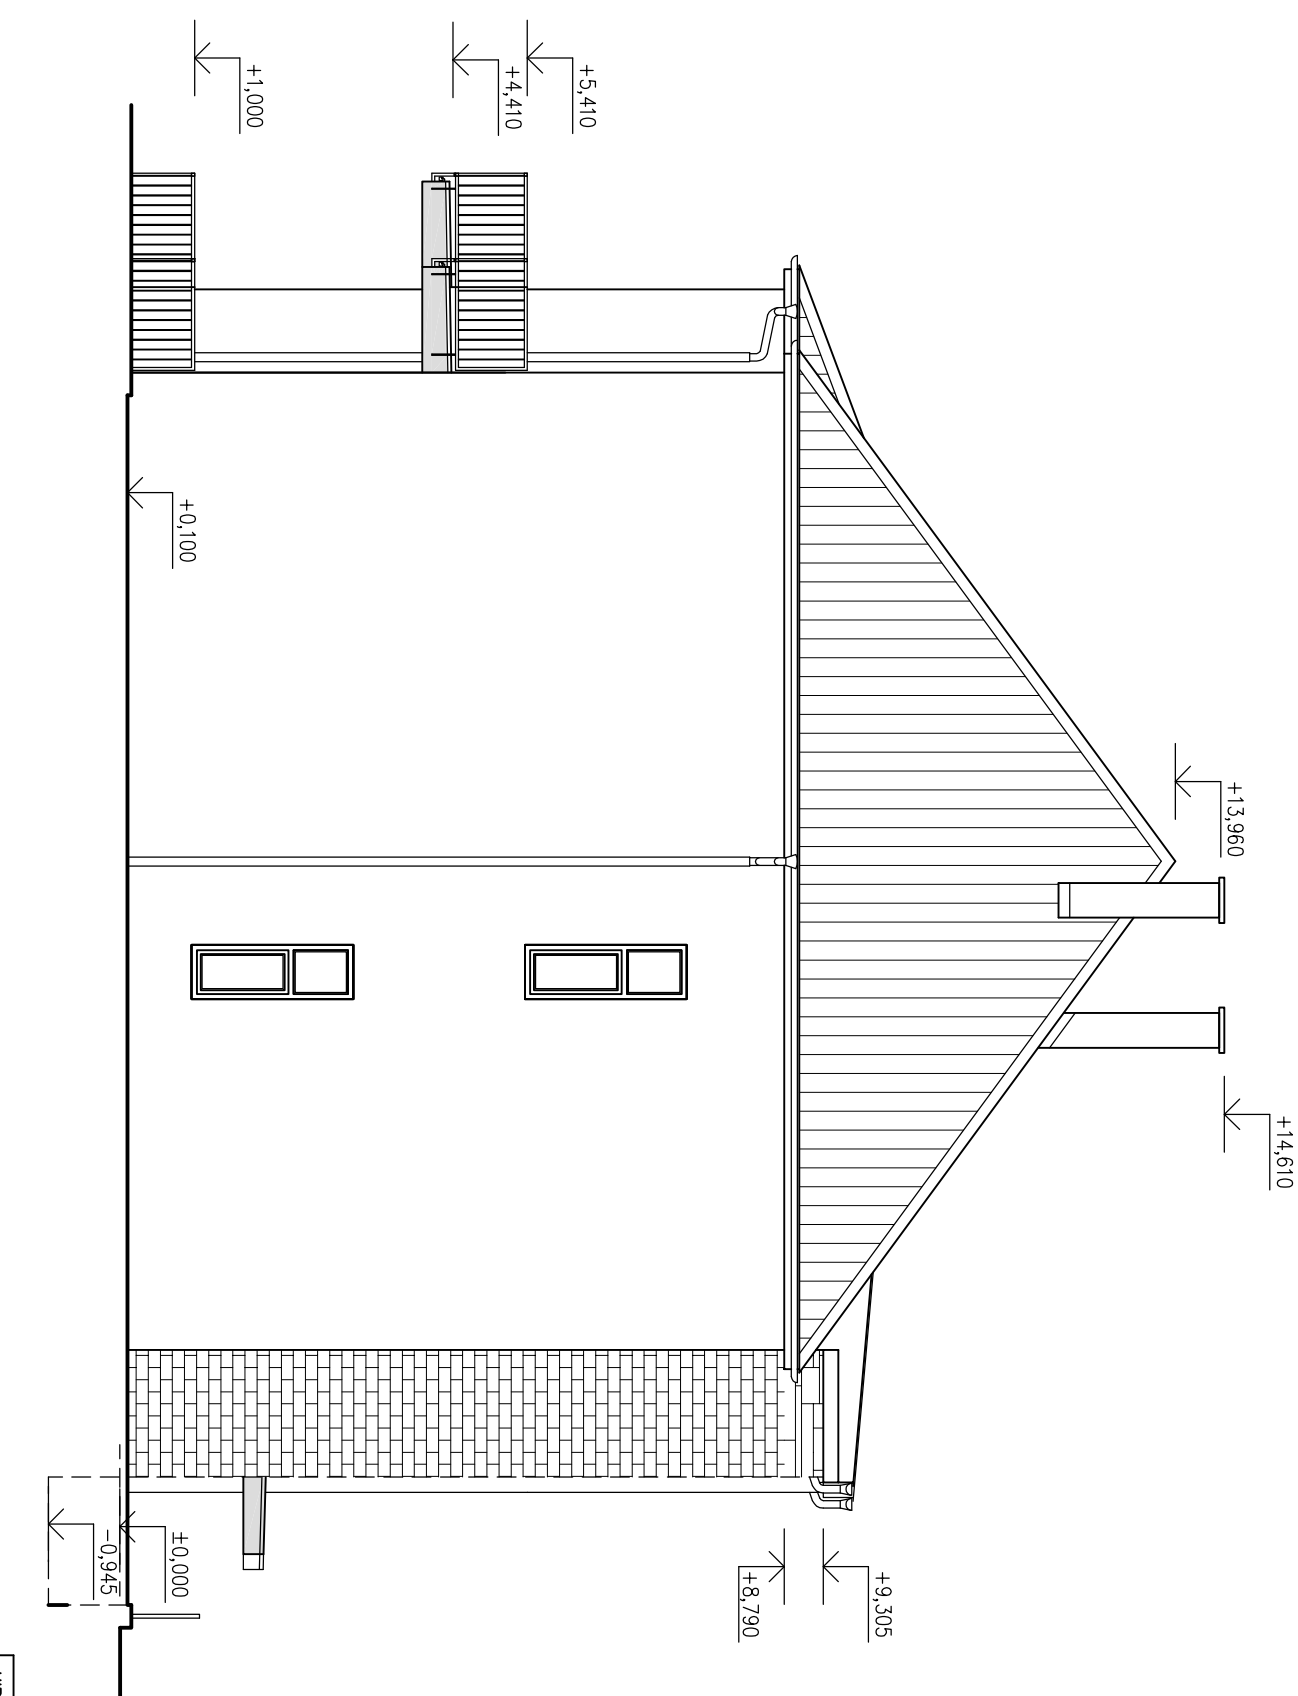

POHLAD JUHOVÝCHODNÝ

- LEGENDA :
- (b) FASÁDNA OMIETKA, FARBA PRÍRODNÁ BIELÁ
 - (d) SOKEĽ KAMENNÝ – ANDEZIT, FARBA SĎOZIELENÁ
 - (c) IMITÁCIA TEĽOVÉHO OBRKĽOU Z ODLAKENÉHO BETÓNU, FARBA RUSKÁKLA ČERVENO-HNEDÁ
 - (d) FASÁDNA OMIETKA, FARBA ŠEDÁ
 - (e) ZÁMOČNÍCKE PRVKY ZABRAUDIA, FARBA ŠEDÁ
 - (f) KLAMPARSKÉ PRVKY Z POPLASTOVANÉHO PLECHU, FARBA ŠEDÁ
 - (g) PLASTOVÉ VÝPLNE OTVOROV, FOLIA DREVODEKOR

HP :	ZODPOVEDNÝ PROJEKTANT :	VÝKONKOVNÍK :
ING. ARCH. JAROSLAV JAMES	ING. RENATA BALETTOVÁ	ING. RENATA BALETTOVÁ
MIESTO STAVBY :	ČESKOSLOVENSKEJ ARMÁDY P.Č. 1177/15, 1177/24,43,44 KREMNIČKA	
INVESTOR :	INOVČOVNÁ KREMNIČKA,Š.P.	
STAVBA :	PRESTAVBA OBJEKTU – BUDOVA UBYTOVACIEHO ZARIADENIA SO SLUŽOBNÝMI BYTMI	
OBJEKT :	SO 01 PRESTAVBA OBJEKTU	
ČASŤ :	S001.1 ARCHITEKTONICKO–STAVEBNÉ RIŠENIE	
NAZOV :	POHLADY– NOVÝ STAV	
<div>JANES</div> <div>atelier spol. s r.o.</div> <div>SÚPRAVNÁ 4442, 971 01 PREHYZDA</div> <div>IO 04623184, atelier@janes.sk, www.janes.sk</div>		
FORMÁT :	8 x A4	
DATA :	OKTOBER 2020	
STUPEN PD :	RD	
Č. ZÁKAZKY :	13/2019	
VERZIA :	Č. VÝKRESU :	
1:100	S001.1.20	

±0,000=642,70