


PÔDORYS PODKROVIA

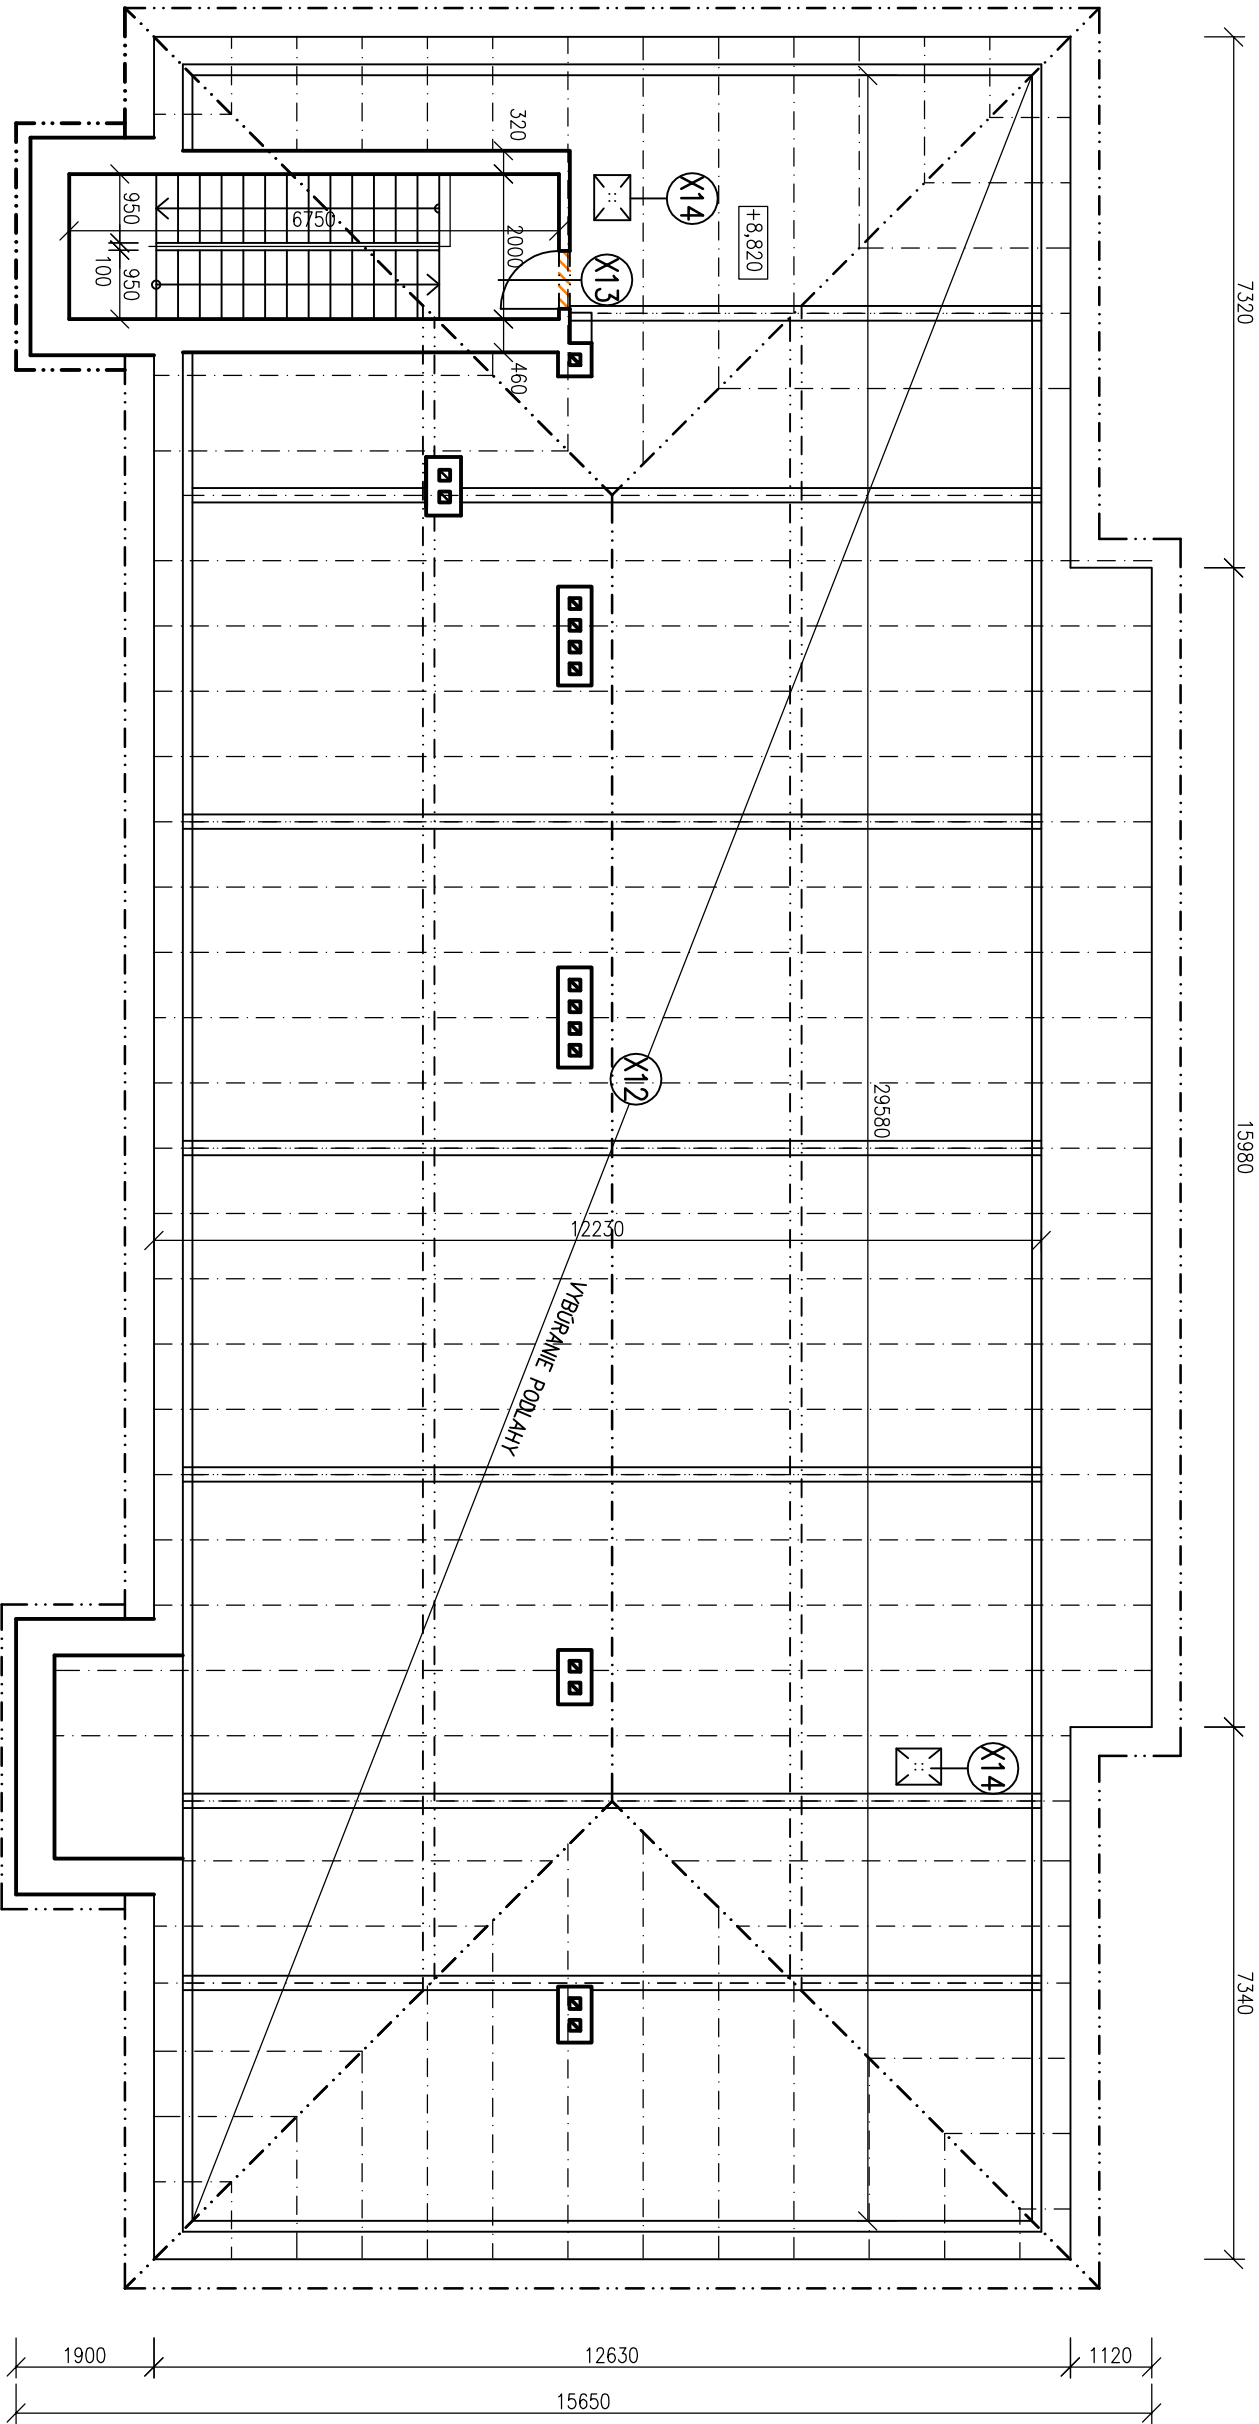

LEGENDA HMŔT:

- EXISTUJÚCE KONŠTRUKCIE
- VYBÚRANÉ KONŠTRUKCIE

LEGENDA POLOŽIEK:

- ODSTRÁNENIE VRSTVY NÁSTYPU A POVALOVÝCH TEHL V PODKROVNOM PRIESTORE
- DEMONTÁŽ DVERÍ
- ROZOBRAŤE ČASŤ STREŠNEJ KRYTINY PRE OSADENIE NOVÝCH VÝLEZOV NA STRECHU

HP :	ING. ARCH. JAROSLAV JANES	ZODPOVEDNÝ PROJEKTANT :	ING. RENÁTA BALENTOVÁ	VYPRACOVAL :	ING. RENÁTA BALENTOVÁ
MESTO STAVBY :	ČESKOSLOVENSKEJ ARMÁDY P.Č. 1177/15, 1177/34,43,44 KREMENICA				
INVESTOR :	MINCOVŇA KREMENICA Š.P.				
STAVBA :	PRESTAVBA OBJEKTU – BUDOVA UBYTOVACIEHO ZARIADENIA SO SLUŽOBNÝMI BYTMÍ				
OBJEKT:	SO 01 PRESTAVBA OBJEKTU				
ČASŤ :	S001.1 ARCHITEKTONICKO – STAVEBNÉ RIEŠENIE				
NAZOV :	PÔDORYS PODKROVIA – SS, BÚRACIE PRÁCE				
FORMÁT :	2 x A4				
DÁTUM :	OKTÓBER 2020				
STUPEŇ PD :	RD				
Č. ZAKAZKY :	13/2019				
MIERKA :	1:100				
Č. VÝKRESU :	S001.1.5				

atelier spol. s ro

JANES

ŠUMPERSKÁ 46/43, 971 01 PRIEVIDZA
IČO 50425188, atelier@janes.sk, www.janes.sk