



REZ 2-2

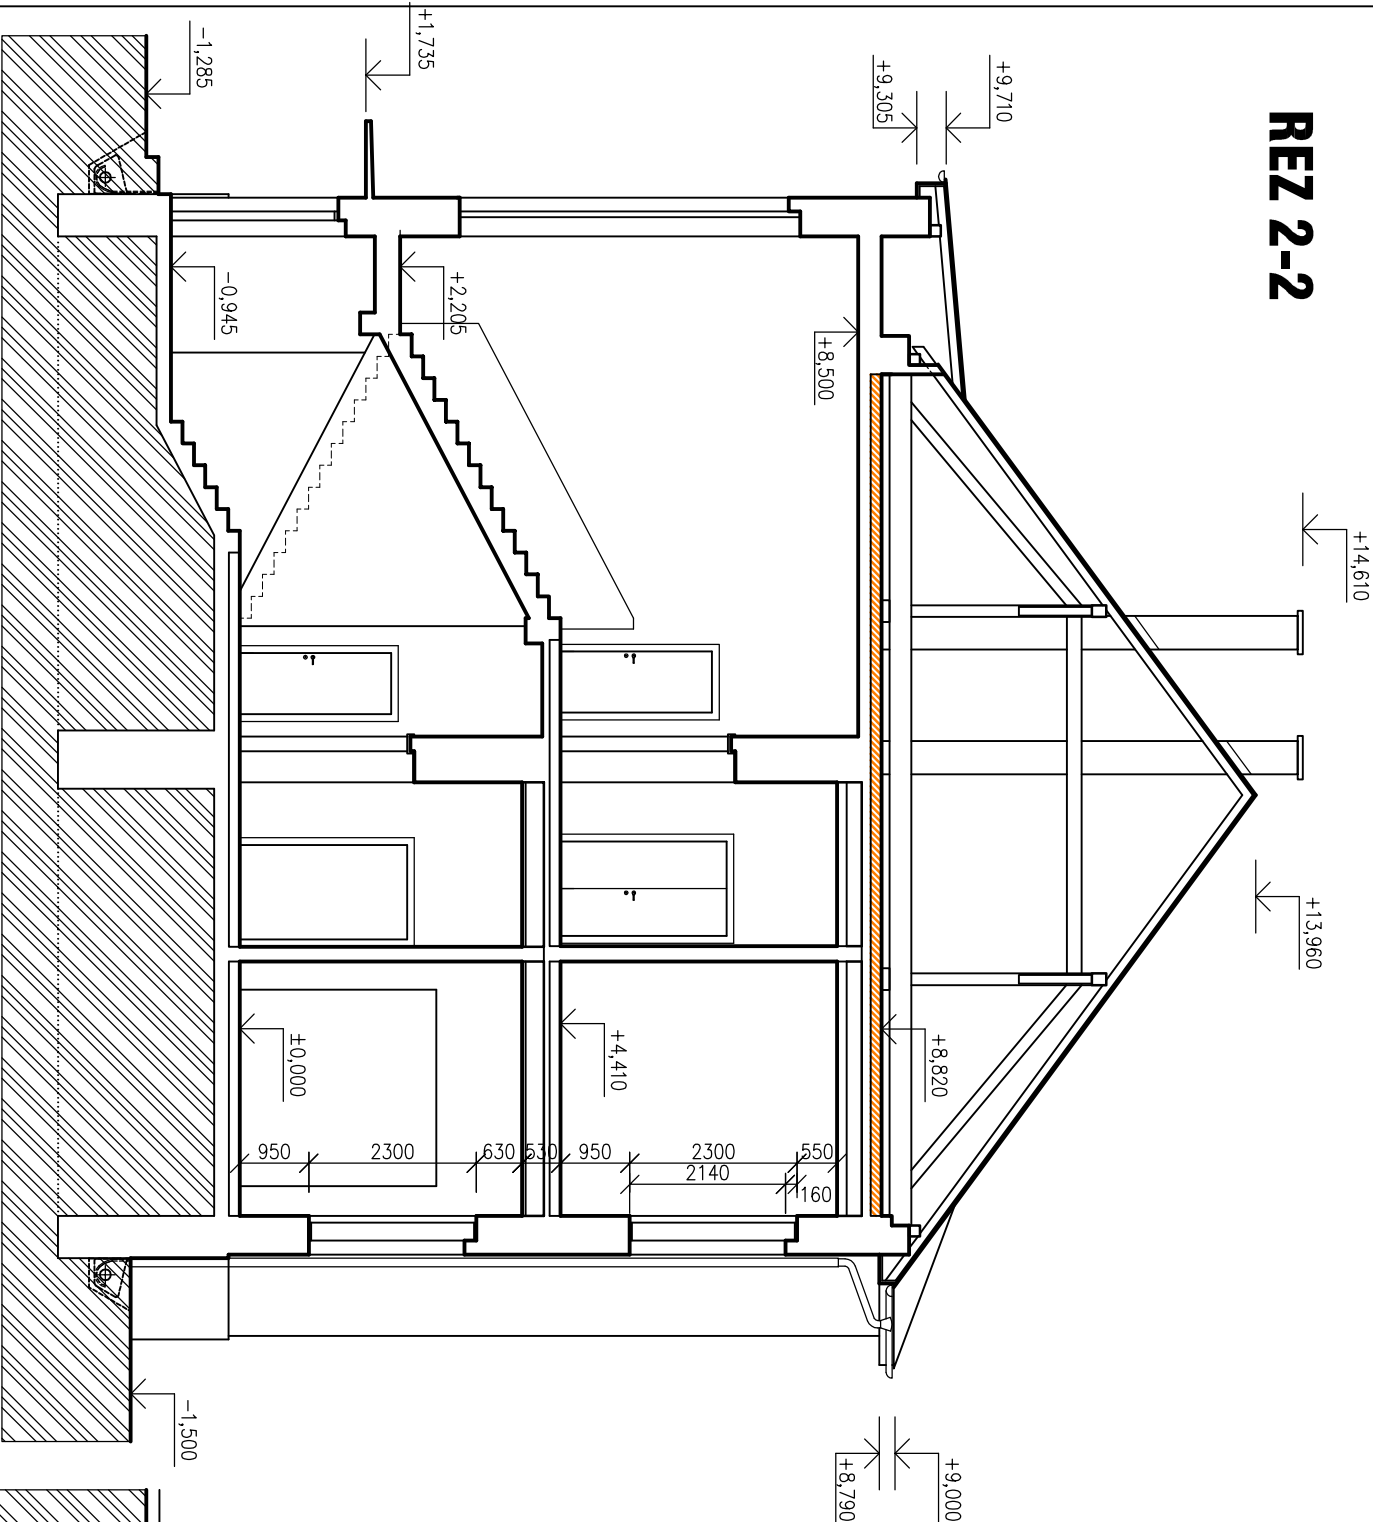

REZ 1-1

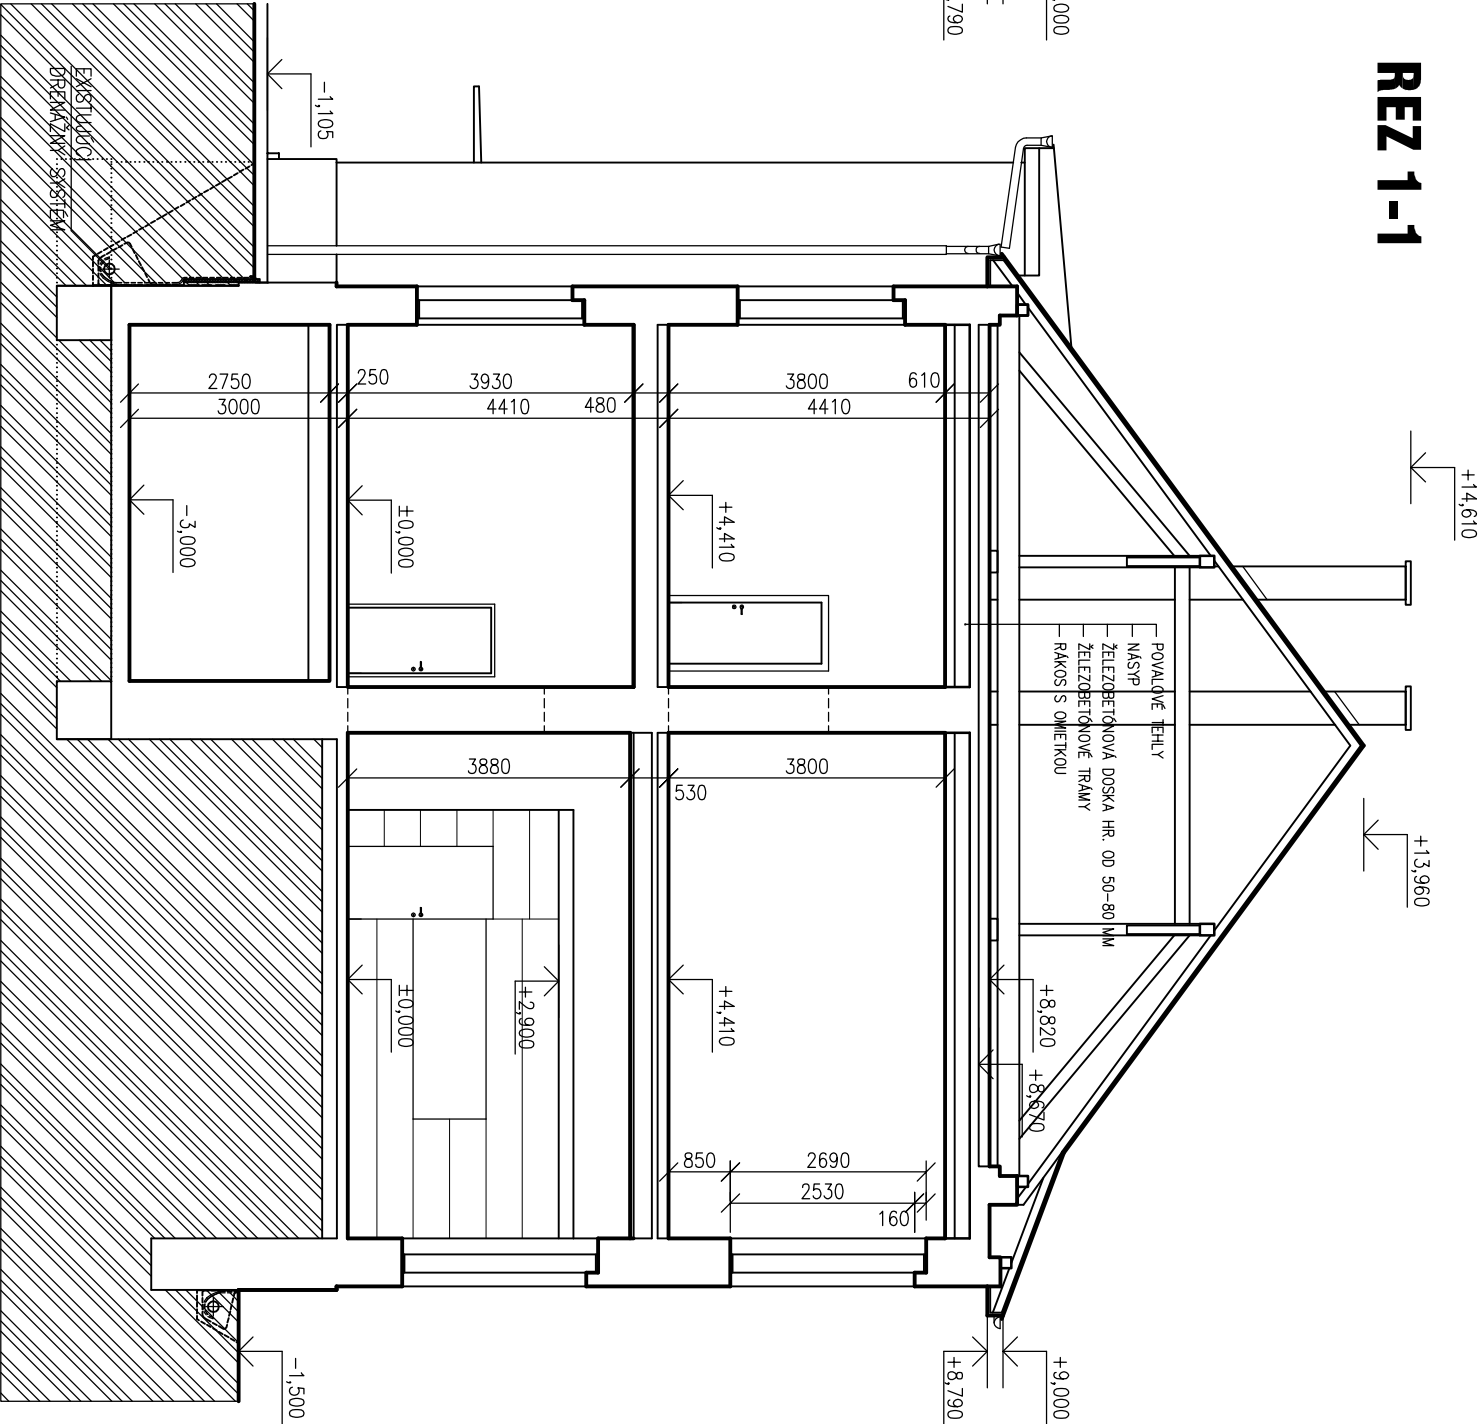

±0,000=642,70

HP :	ZODPOVEDNÝ PROJEKTANT :		VYPRACOVAL :
ING. ARCH. JAROSLAV JANES	ING. RENATA BALETOVÁ		ING. RENATA BALETOVÁ
Miesto stavby :	ČESKOSLOVENSKEJ ARMÁDY P.Č. 1177/15, 1177/34,43,44 KREMENICA		
INVESTOR :	MINCOVŇA KREMENICA Š.P.		
STAVBA :	PRESTAVBA OBJEKTŮ – BUDOVA UBYTOVACIEHO ZARIADENIA SO SLUŽOBNÝMI BYTMI		
OBJEKT:	SO 01 PRESTAVBA OBJEKTU		
Časť :	S001.1 ARCHITEKTONICKO–STAVEBNÉ RIEŠENIE		
II. ČASŤ			
NÁZOV :	REZY – STARÝ STAV		
<div><div>JANES</div><div>atelier spol. s r.o.</div><div>ŠUMPERSKÁ 46/43, 971 01 PRIEVIDZA</div><div>IČO 50425188, atelier@janes.sk, www.janes.sk</div></div>			
FORMÁT :		2 x A4	
DÁTUM :		OKTÓBER 2020	
STUPEŇ PD :		RD	
Č. ZÁKAZY :		13/2019	
MIERKA :	Č. VÝKRESU :		
1:100	S001.1.6		