




KZ_TYP1 - KUCHYNSKÁ ZOSTAVA (6 KPL)

POHLAD A

REZ 3

REZ 4

POHLAD B

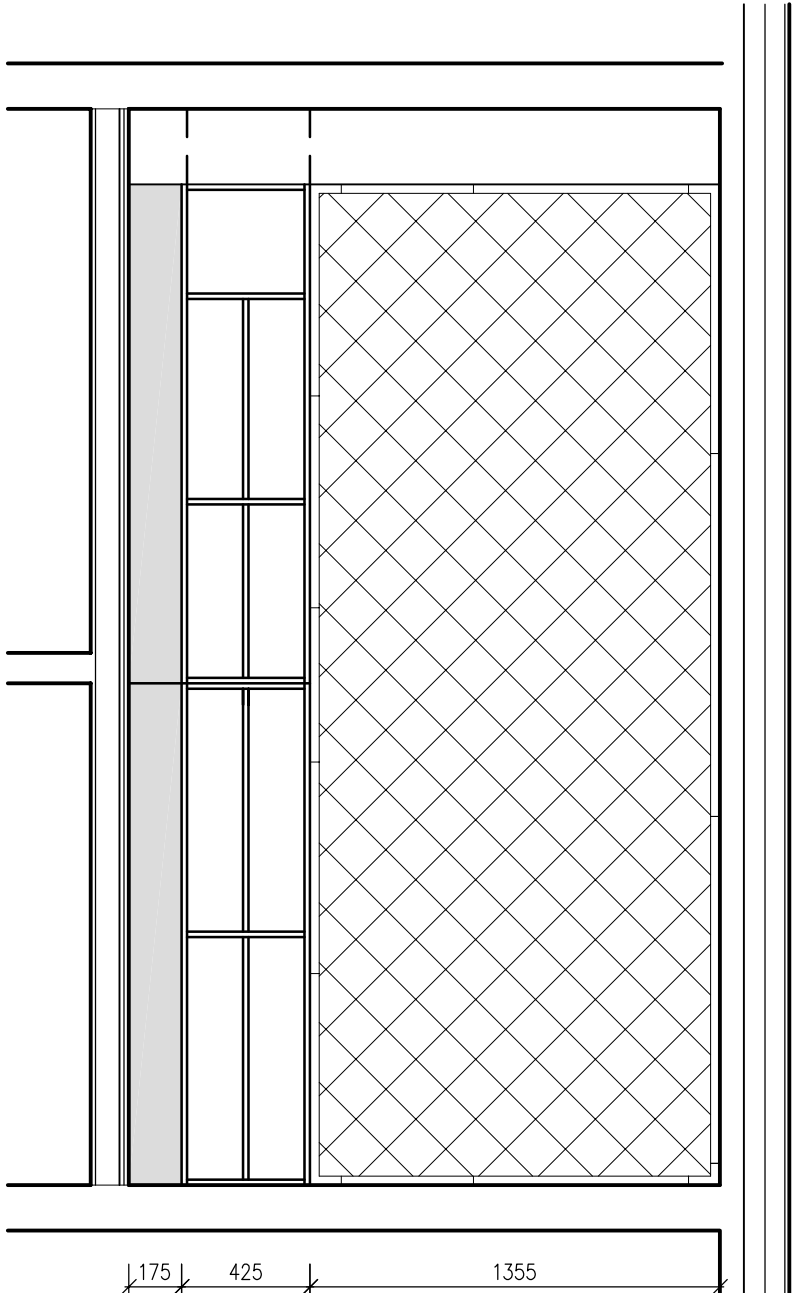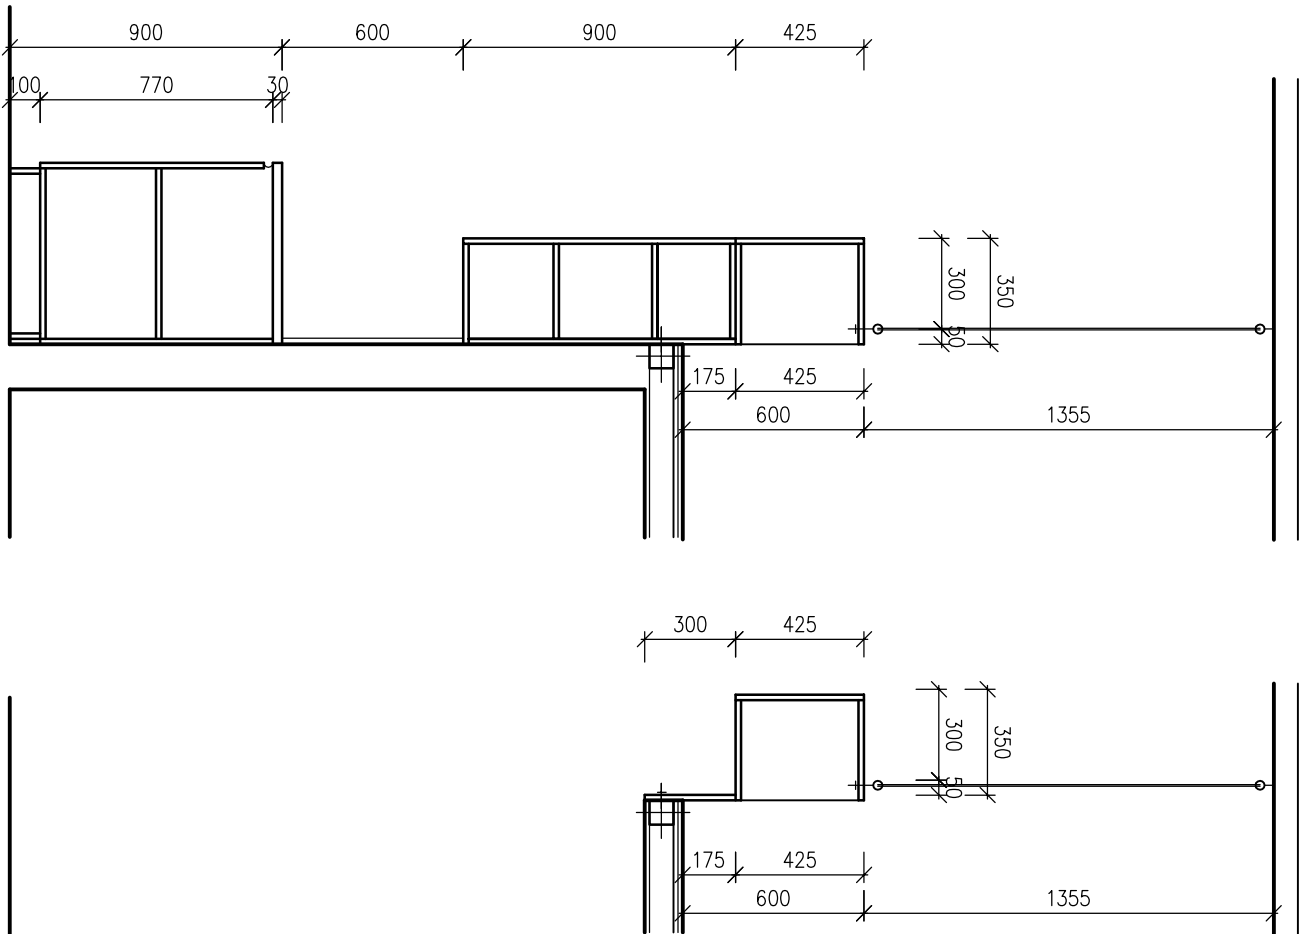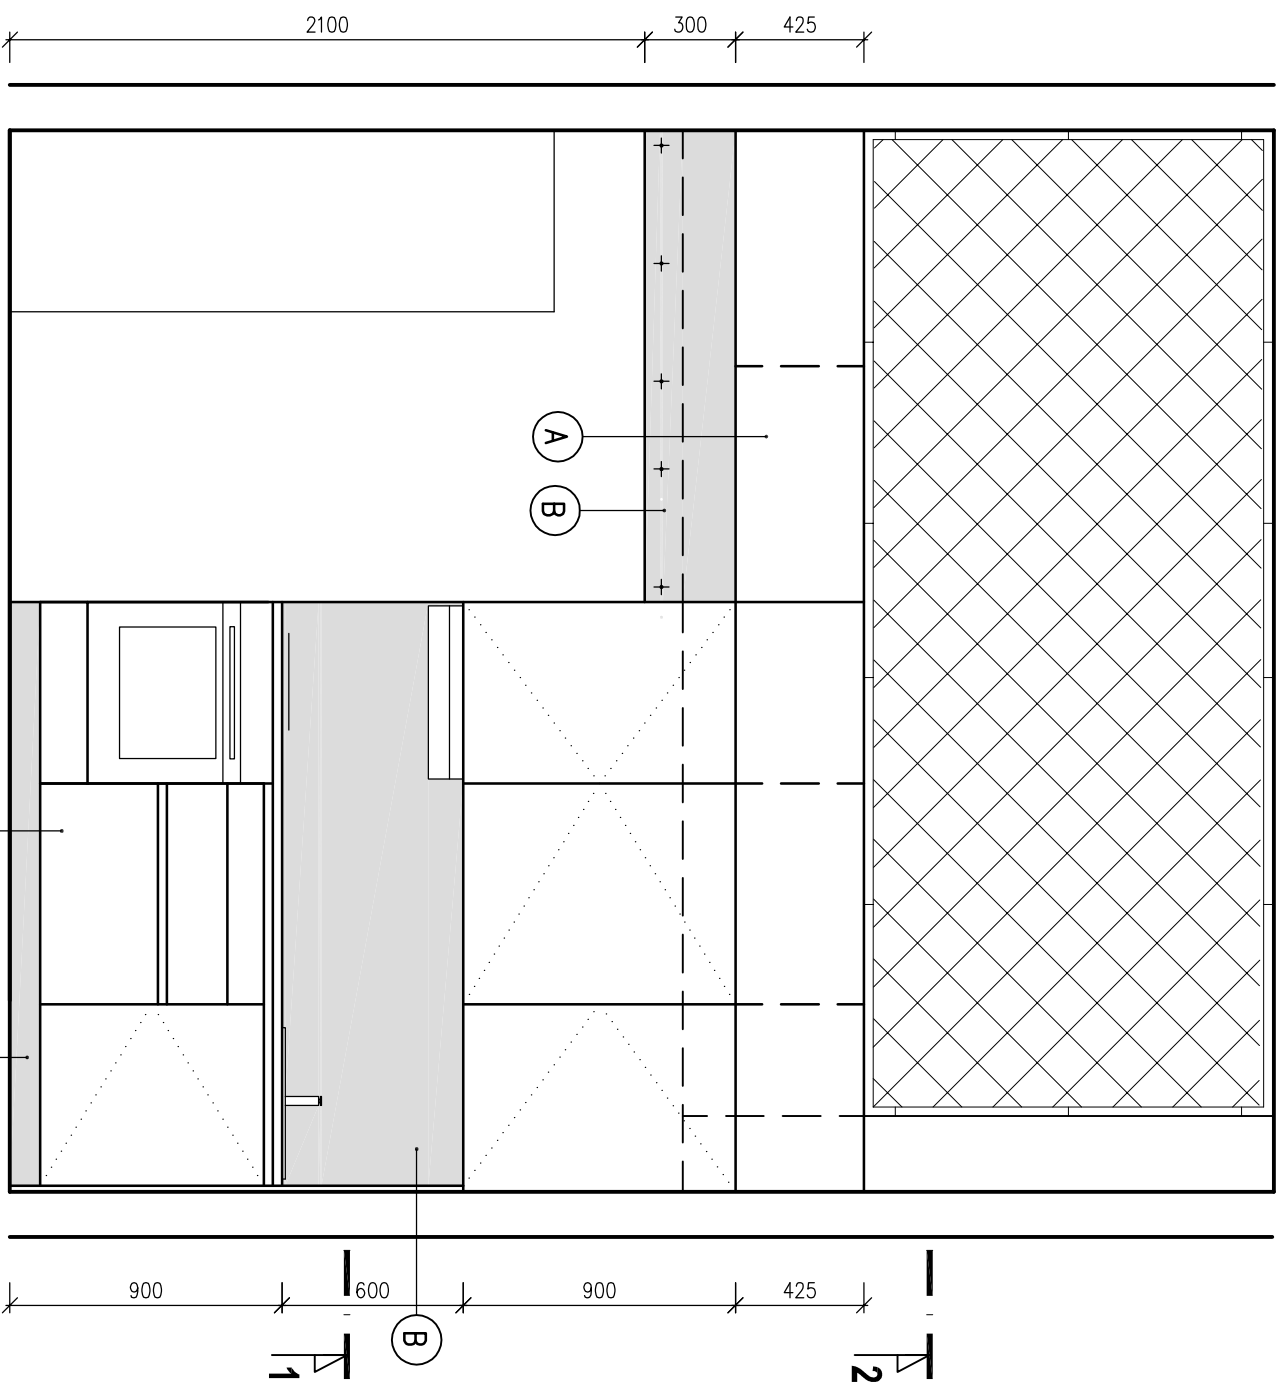

LEGENDA :

- (A) DTD LAMINOVANÁ BIELA MATNÁ
- (B) DTD LAMINOVANÁ TMAVOŠEDÁ
- (C) PRACOVNÁ DOSKA FARBA ČIERNO – ŠEDÁ

ÚČHYTKY: SPONNÉ SKRINKY KUCHYNSKY SO
ŽIABKOVOU ÚCHYTKOU NEREZOVOU


SPOTREBIČE:

- ELEKTRICKÁ DVOU-PLATNIČKA
- VSTAVANÁ ELEKTRICKÁ RÓRA
- NEREZOVÝ DREZ
- PODSTAVNÝ RECIRCULAČNÝ DIGESTOR
- VOLNE STOJACA CHLADNIČKA S MRAZNIČKOU V. 1800 MM


POZNÁMKA:

- VYKRESLENÁ ZOSTAVA JE AKO TYPICKÁ, ROZMERY ZOSTAVY V JEDNOTLIVÝCH BYTOCH SA MIERNE ODLIŠUJÚ
- PRED VÝROBOU NÁBYTKOVÝCH PRVKOV JE NUTNÉ PREVERIŤ SKUTOČNÉ ROZMERY NA STAVE A PRIESTOR ZAMERAIŤ
- PRED REALIZÁCIOU JE NUTNÉ SPRACOVAŤ DODÁVATELSKÚ DOKUMENTÁCIU A PREDLOŽIŤ JU NA SCHVALENIE

PÔDORYSNÝ REZ 1

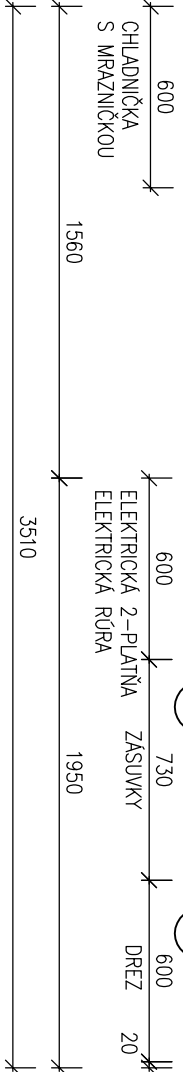

PÔDORYSNÝ REZ 2

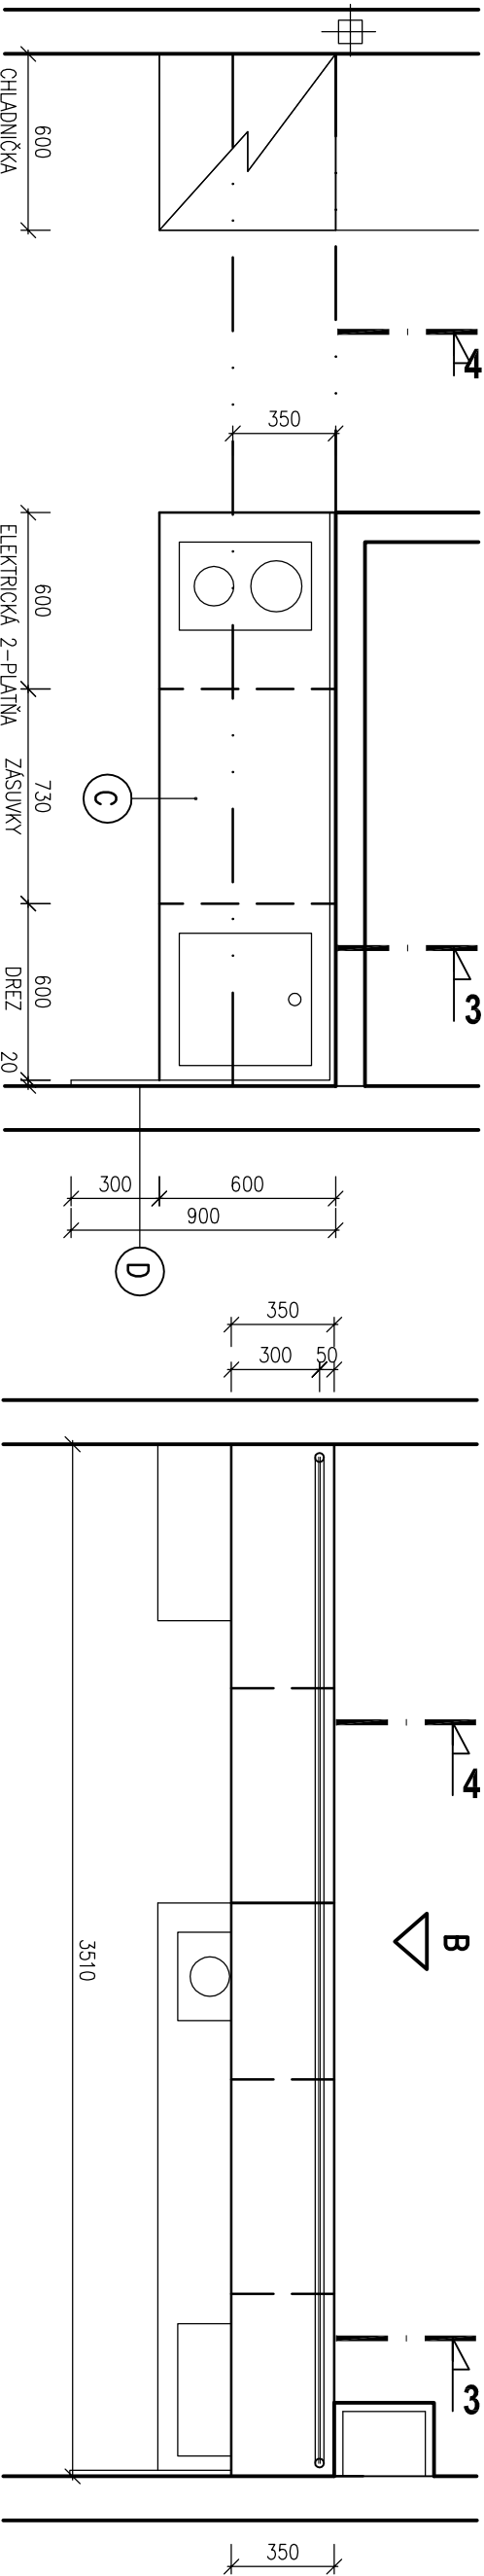

HP :	ING. ARCH. JAROSLAV JAMES	ZODPOVEDNÝ PROJEKTANT :	ING. RENATA BALENTOVÁ	VÝRAKOVÁ :	ING. RENATA BALENTOVÁ
MESTO STAVBY :	ČESKOSLOVENSKEJ ARMÁDY P.Č. 1177/75, 1177/74,43,44 KREMNICA	INVESTOR :	MINCOVNA KREMNICA Š.P.	STAVBA :	PRESTAVBA OBJEKTU – BUDOVA UBYTOVACIEHO ZARIADENIA SO SLUŽOBNÝMI BYTLI
OBJEKT :	SO 01 PRESTAVBA OBJEKTU	ČASŤ :	SO01.1 ARCHITEKTONICKO–STAVEBNÉ RIŠENIE	II. ČASŤ	
NÁZOV :	KZ_TYP1–KUCHYNSKÁ ZOSTAVA	MIERKA :	1:25	Č. VÝKRESU :	SO01.1.11

ŠUMPEŤSKÁ 46/43, 971 01 PREVEJDOZA
IČO 50425188, atelier@janes.sk, www.janes.sk

JANES
atelier spol. s r.o.

FORMÁT : 6 x A4
DÁTUM : OKTOBER 2020
STUPEŇ PD : RD
Č. ZAKÁZKY : 13/2019