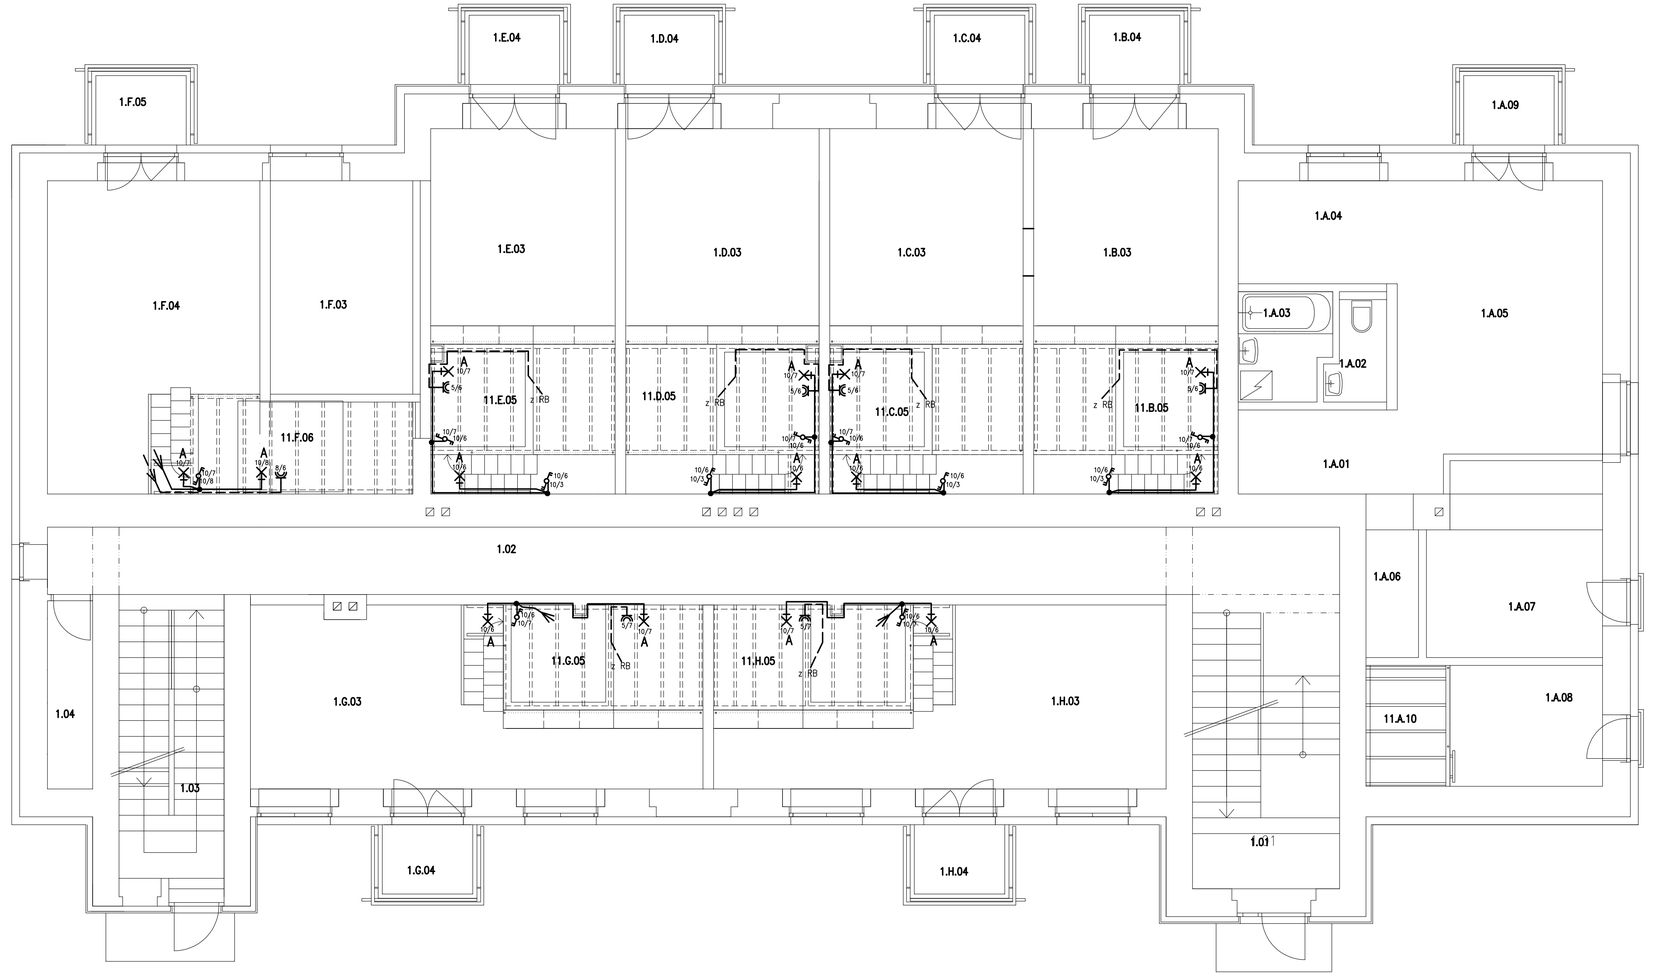

LEGENDA SVIETIDIEL:

A – PRISADENÉ SVIETIDLO NÁSTENNÉ, TYP PLAST B OPAL LED, 2300Lm/840, 1x25W, ECG, IP54/IK08, fy. OMS

B – PRISADENÉ SVIETIDLO NÁSTENNÉ, TYP PLAST B OPAL LED, 2300Lm/840, 1x25W, ECG, IP54/IK08, + SENZOR, fy. OMS

C – SVIETIDLO PRIEMYSELNÉ, TYP TDO III ECO LED M OPAL, 43W, 6050Lm, 4000K, 80 Ra, ECG, IP65/IK10, fy. OMS

D – NÚDZOVÉ SVIETIDLO STROPNÉ, TYP EMERGENCY 2913 IP42, LED 1x1,2W, ECG, 3hod, fy. OMS

E – NÚDZOVÉ SVIETIDLO PRISADENÉ, TYP EMERGENCY 2604 IP42, LED 1x1,2W, ECG, 3hod, fy. OMS

POZNÁMKY

- JEDNOPÓLOVÝ VYPÍNAČ ZAPUSTENÝ, RAD. 1, 230V, 10A
- SÉRIOVÝ PREPÍNAČ ZAPUSTENÝ, RAD. 5, 230V, 10A
- STRIEDAVÝ PREPÍNAČ ZAPUSTENÝ, RAD. 6, 230V, 10A
- DVOJITÝ STRIEDAVÝ PREPÍNAČ ZAPUSTENÝ, RAD. 5B, 230V, 10A
- KRÍŽOVÝ PREPÍNAČ ZAPUSTENÝ, RAD. 7, 230V, 10A
- SPORÁKOVÝ SPÍNAČ POD OMIETKU, 400 V, 25 A
- JEDNOFÁZOVÁ ZÁSUVKA ZAPUSTENÁ, JEDNONÁSOBNÁ, 230V, 16A
- JEDNOFÁZOVÁ ZÁSUVKA ZAPUSTENÁ, DVOJNÁSOBNÁ, 230V, 16A
- INŠTALAČNÁ KRABICA, DO 4 VÝVODOV – KR 68, NAD 4 VÝVODY KR 97
- STROPNÝ VÝVOD PRE SVIETIDLO
- NÁSTENNÝ VÝVOD PRE SVIETIDLO

NÚO NÚDZOVÉ SVIETIDLO 230V, 1,2W/1hod

ZV ZVONČEKOVÉ TLAČIDLO

DT DOMÁCI TELEFÓN

TV TELEVÍZNA ZÁSUVKA

PC DATOVÁ ZÁSUVKA 2xRJ45, cat. 6A

VENTILÁTOR 230V, 50Hz, S ČASOVÝM DOBEHOM

HLAVNÁ PRÍPOJNICA VYROVNANIA POTENCIÁLOV

POHYBOVÝ SENZOR

– INŠTALÁCIA NA POŽIARNYCH ÚSEKOCH A ZHROMAŽĎOVACÍCH PRIESTOROCH
BUDE RIEŠENÁ BEZHALOGÉNOVÝMI KÁBLAMI POD OMIETKOU A NAD PODHĽADOM
SVIETIDLÁ INŠTALÁCIA KÁBEL N2XH-J 3x1,5 B2ca, s1, d1, a1, POD OMIETKOU
ZÁSUVKOVÁ INŠTALÁCIA KÁBEL N2XH-J 3x2,5 B2ca, s1, d1, a1, POD OMIETKOU

SVIETIDLÁ INŠTALÁCIA KÁBLAMI CYKY–J 3x1,5 POD OMIETKOU
ZÁSUVKOVÁ INŠTALÁCIA KÁBLAMI CYKY–J 3x2,5 POD OMIETKOU
INŠTALÁCIA DOMÁCEHO TELEFÓNU BEZHALOGÉNOVÝ KÁBEL J–H(St)H 6x2x0,8 V TRUBKE 25 mm, POD OMIETKOU
DATOVÝ ROZVOD KÁBEL STP cat.6A, 4x2xAWG23, 550MHz, LSOH, B2ca, s1, d1, a1, V TRUBKE POD OMIETKOU
KOAXIÁLNY KÁBEL Cavel SAT 703 ZH, BEZHALOGÉNOVÝ, V TRUBKE POD OMIETKOU
HLAVNÉ OCHRANNÉ POSPÁJANIE VODIČOM CY 16 mm2 z/ž
DOPLNKOVÉ OCHRANNÉ POSPÁJANIE VODIČOM CY 6 mm2 z/ž

ROZVÁDZAČ MUSÍ SPĹŇAŤ POŽIADAVKY IEC 61 439–2,3
NAPÁJACIA SÚSTAVA : 1/N/PE, AC, 400/230V, 50Hz, TN–S
OCHRANNÉ OPATRENIE: ZÁKLADNÁ OCHRANA
OCHRANA PRED PRIAMYM DOTYKOM (STN 33 2000–4–41 čl.411.2)
–IZOLOVANÍM ŽIVÝCH ČASTÍ (STN 33 2000–4–41 PRÍLOHA A41)
–ZABRÁNAM ALEBO KRYTÍM (STN 33 2000–4–41 PRÍLOHA A42)

OCHRANNÉ OPATRENIE: OCHRANA PRI PORUCHE
OCHRANA PRED NEPRIAMYM DOTYKOM (STN 33 2000–4–41 čl.411.3)
–OCHRANNÉ UZEMNENIE A OCHRANNÉ POSPÁJANIE (STN 33 2000–4–41 čl.411.3.1)
–SAMOČINNÉ ODPOJENIE PRI PORUCHE V SIETI (STN 33 2000–4–41 čl.411.3.2)

PROJEKTOVÁ DOKUMENTÁCIA PODLIEHA ZÁKONU O AUTORSKOM PRÁVE. PREZENTOVANÉ VÝKRESY A TECHNICKÉ PODKLADY SÚ CHRÁNENÝM MAJETKOM AUTORA.
ROZMNOŽOVANIE A PUBLIKOVANIE ICH MIMO RÁMEC RIEŠENÉHO DIELA JE MOŽNE LEN SO SÚHLASOM AUTORA

Zodp. Projektant: Laluha Alfréd	Vypracoval: Laluha Alfréd	**EL–PROJEKT s.r.o.** Pod Hrádkom 27A, Prievidza tel. 0907 421842 IČO: 44 658 567 Email: alfilaluha@gmail.com
Investor: Mincovňa Kremnica š.p.		
Miesto: Československej Armády p.č.1177/15, 1177/34, 43, 44 Kremnica		
Názov stavby: **PRESTAVBA OBJEKTU–BUDOVA UBYTOVACIEHO ZARIADENIA SO SLUŽOBNÝMI BYTMI SO 01.7 Elektroinštalácia a systém ochrany pred bleskom**		Formát: 10 A4 Dátum: 10/2020 Stupeň: RP Časť: ELEKTRO
Názov výkresu: **ELEKTROINŠTALÁCIA – I.N.P NA KÓTE +2,2m**	Mierka: 1:50	č.v. E.3