


OPLOTENIE – PL1

POHLAD

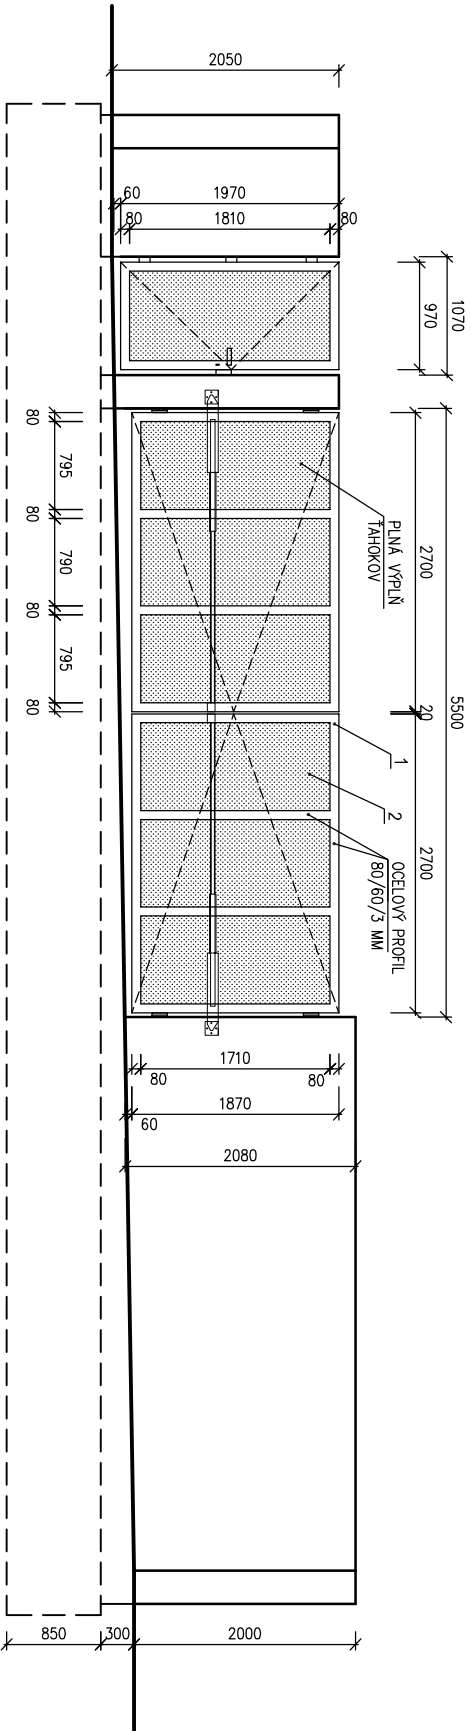

REZ 1-1

POLOŽKA	NÁZOV	PROFILY mm	POČET	ROZMERY [m]		HMOTNOSŤ [kg]	
				dĺžka	šírka	bm	spolu
1	OCELOVÝ RAM	80/60/3 mm	-	32,20	-	6,09	196,10
2	OCELOVÁ VÝPLŇ TAHOKOV		-	10,5 m2	-	cca 7,0 kg/m2	73,50

VÝPIS :

POZNÁMKA:

- PRI REALIZÁCII ZÁKLADOVÝCH KONŠTRUKCIÍ REŠPEKTOVAŤ TRASY PODZEMNÝCH INŽINIERSKÝCH SÍŤI PRECHÁDZAJÚCICH V TEJTO ČASŤI POZEMKU (VN KABEŤ A STL PLYNOVOD) PRESTUP SÍŤI REALIZOVAŤ V SÚLADE S POŽIADAVKAMI SPRÁVCOV SÍŤI
  - PRE NAVRHOVANÉ BRÁNY A BRÁNKY JE NUTNÉ SPRACOVANIE DODÁVATELSKEJ DOKUMENTÁCIE, KTORÁ MUSÍ BÝŤ NASLEDNE SCHVÁLENÁ INVESTOROM A PROJEKTANTOM
  - BRÁNU JE NUTNÉ ZREALIZOVAŤ V SÚLADE S POŽIADAVKAMI DODÁVATEĽA POHONOV A OVLADÁČICH PRVKOV
  - PRE VSTUPNÚ BRÁNKU JE NUTNÉ ZOHLADIŤ POŽIADAVKY SOUVISACE S PRÍPRAVOU PRE OVLADANIE
  - VRCHNÉ KOVANIE OTVÁRAJEC BRÁNY – KLUČKA – KLUČKA
- POVRCHOVÁ ÚPRAVA:**  
1x ZÁKLADNÝ NÁTER  
2x VRCHNÝ NÁTER MATNÝ FARBA ŠEDÁ

BETÓN C30/37 (B37) – VODOSTAVENÝ, POHLADOVÝ  
OCEL R/10 S05

HP :	ING. ARCH. JAROSLAV JAMES	ZODPOVEDNÝ PROJEKTANT :	ING. RENATA BALENTOVÁ	VYPRACOVAL :	ING. RENATA BALENTOVÁ
MESTO STAVBY :	ČESKOSLOVENSKEJ ARMÁDY P.Č. 1177/15, 1177/34,43,44 KREMENICA				
INVESTOR :	MINCOVŇA KREMENICA Š.P.				
STAVBA :	PRESTAVBA OBJEKTU – BUDOVA UBYTOVACIEHO ZARIADENIA SO SLUŽOBNÝMI BYTMI				
OBJEKT :	SO 02 AREÁLOVÁ KOMUNIKÁCIA, SPEVNENÉ PLOCHY A OPLOTENIE				
ČASŤ :	OPLOTENIE PL1 – VSTUP				
NÁZOV :	OPLOTENIE PL1 – VSTUP				
FORMÁT :	3x A4				
DATUM :	OKTÓBER 2020				
STUPEŇ PD :	RD				
Č. ZAKÁZKY :	13/2019				
MIERKA :	1:50				
Č. VÝKRESU :	S002.3				

**JANES**  
STUMPEŠSKÁ 46/43, 971 01 BREJDUZA  
IČO 50425188, atelier@janes.sk, www.janes.sk