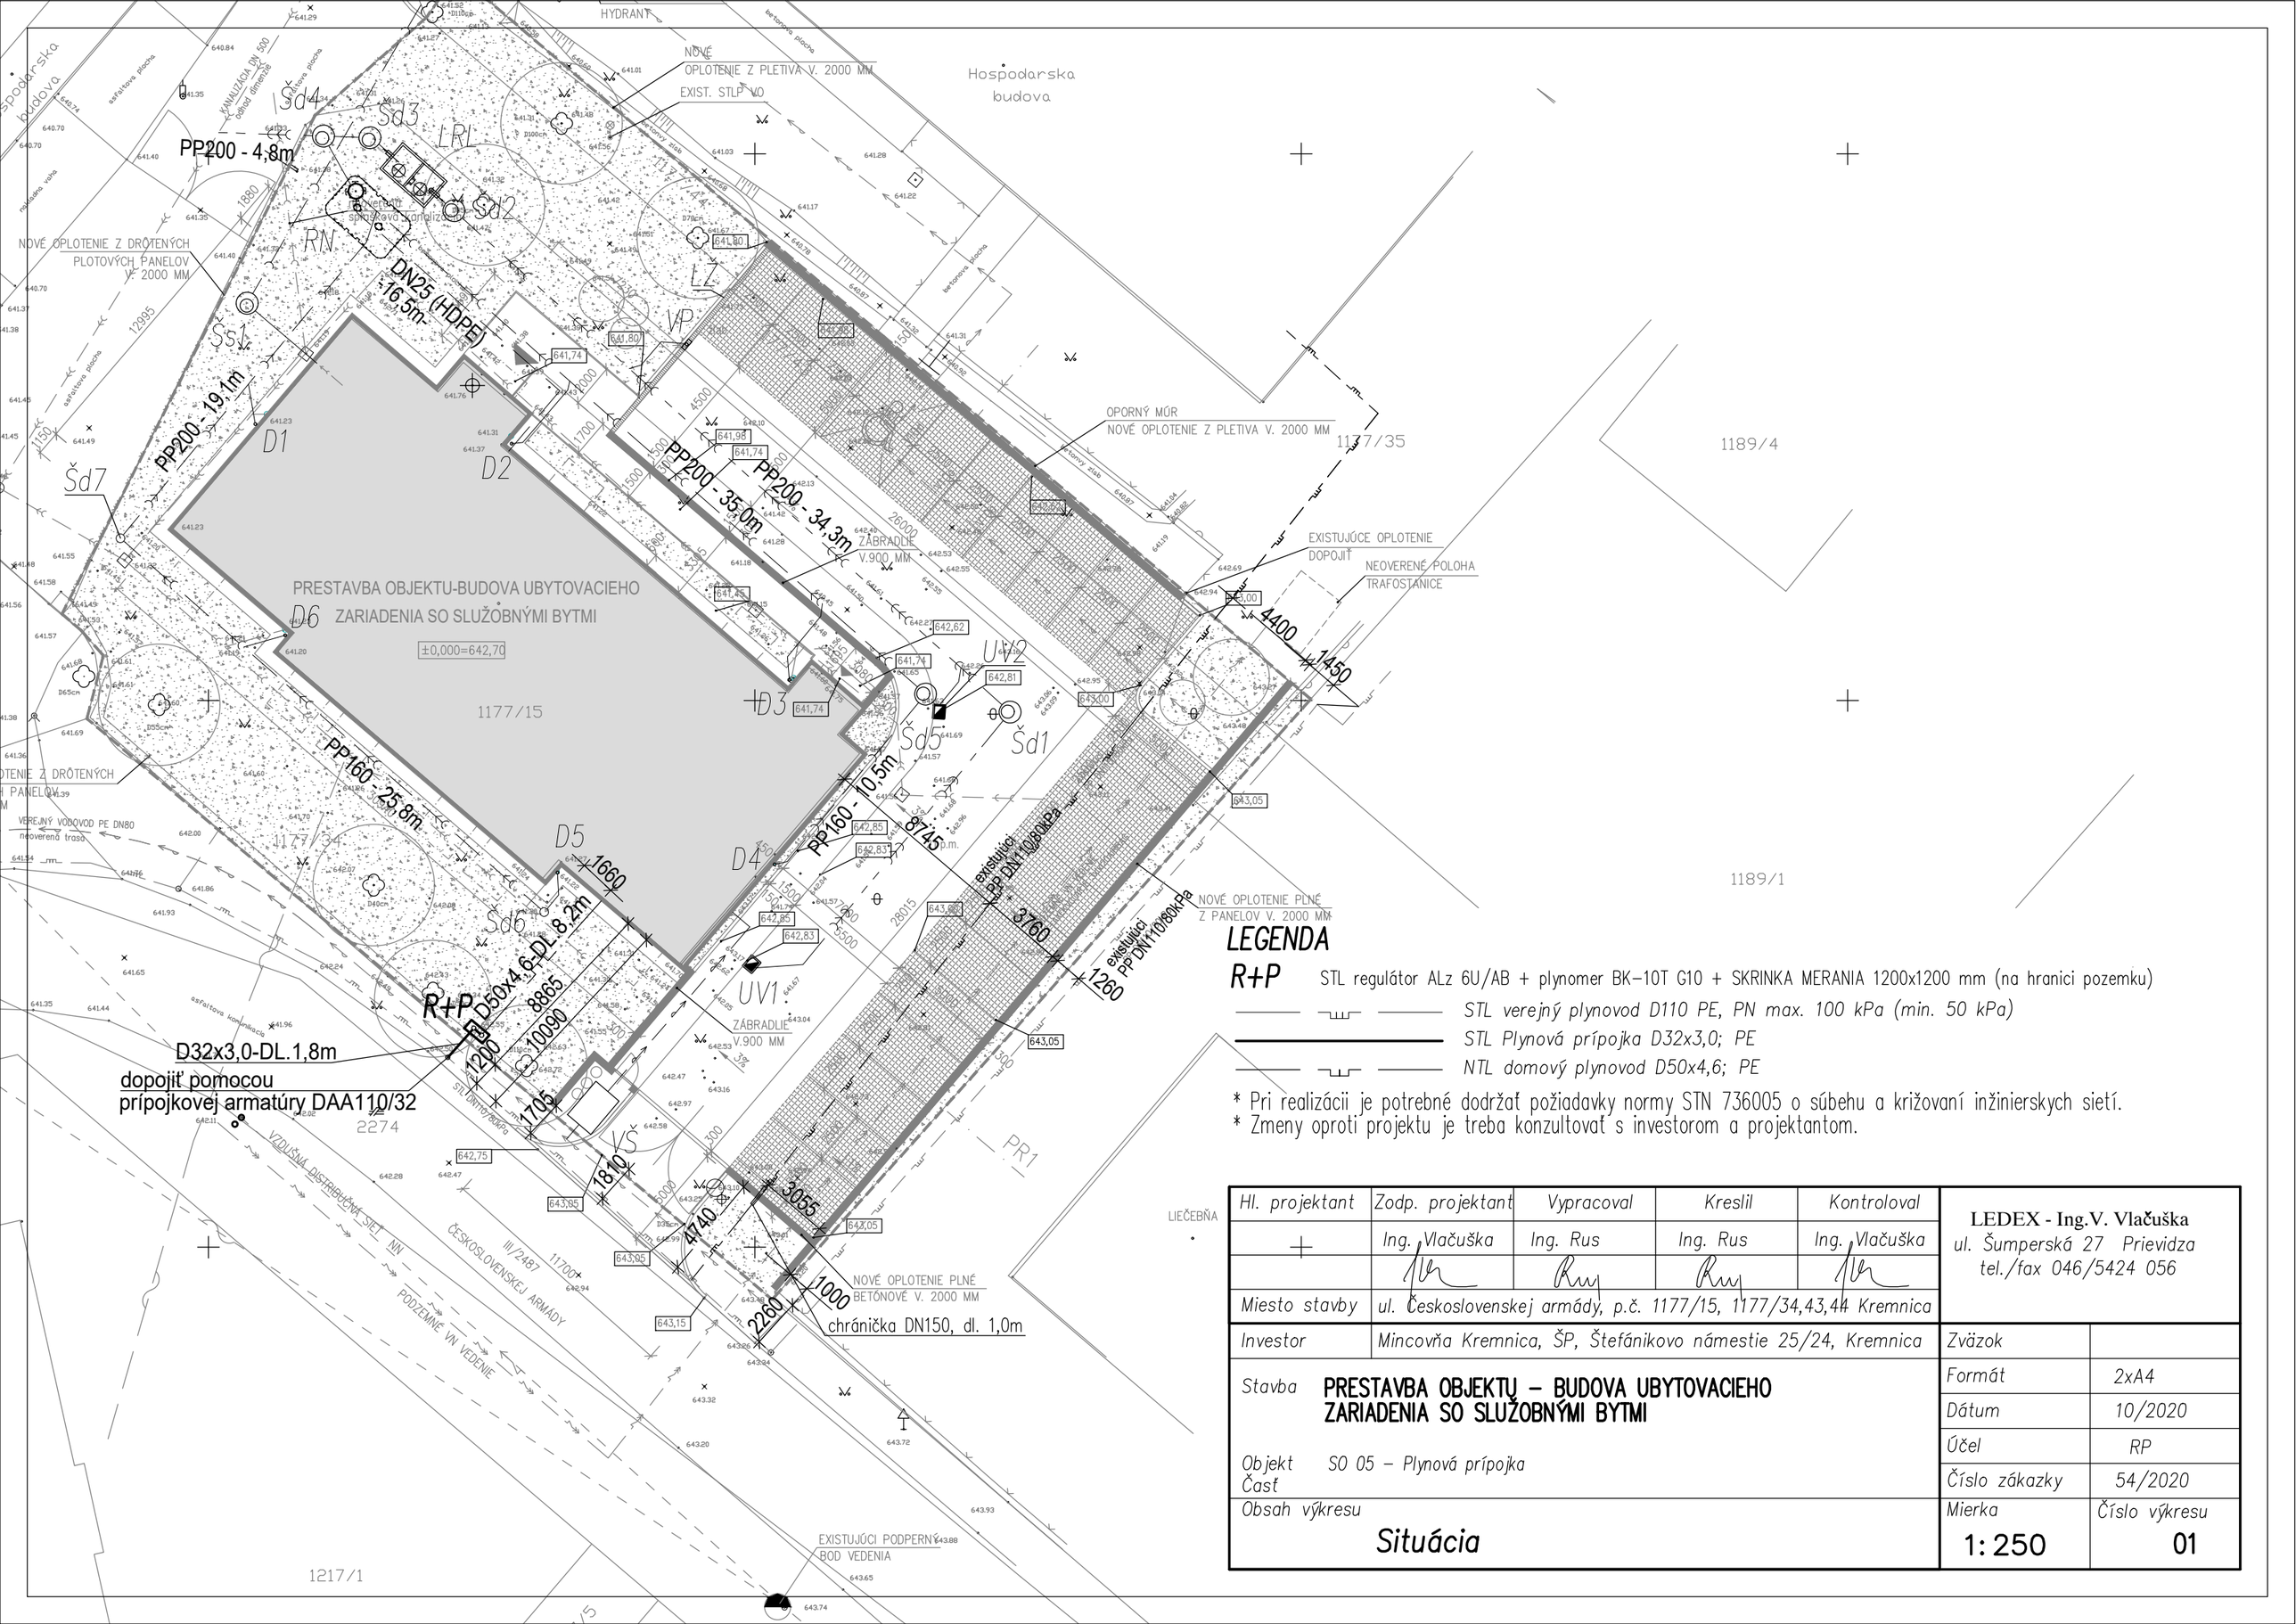

LEGENDA

R+P STL regulátor ALz 6U/AB + plynomer BK-10T G10 + SKRINKA MERANIA 1200x1200 mm (na hranici pozemku)

STL verejný plynovod D110 PE, PN max. 100 kPa (min. 50 kPa)

STL Plynová prípojka D32x3,0; PE

NTL domový plynovod D50x4,6; PE

* Pri realizácii je potrebné dodržať požiadavky normy STN 736005 o súbehu a križovaní inžinierskych sietí.
* Zmeny oproti projektu je treba konzultovať s investorom a projektantom.

Hl. projektant	Zodp. projektant	Vypracoval	Kreslil	Kontroloval	LEDEX - Ing.V. Vlačuška ul. Šumperská 27 Prievidza tel./fax 046/5424 056
+	Ing. Vlačuška	Ing. Rus	Ing. Rus	Ing. Vlačuška	
Miesto stavby	ul. Československej armády, p.č. 1177/15, 1177/34,43,44 Kremnica				
Investor	Mincovňa Kremnica, ŠP, Štefánikovo námestie 25/24, Kremnica				Zväzok
Stavba	**PRESTAVBA OBJEKTU – BUDOVA UBYTOVACIEHO ZARIADENIA SO SLUŽOBNÝMI BYTMI**				Formát: 2xA4
Objekt Časť	SO 05 – Plynová prípojka				Dátum: 10/2020
					Účel: RP
					Číslo zákazky: 54/2020
Obsah výkresu	**Situácia**				Mierka: 1:250
					Číslo výkresu: 01