


ULOŽENIE POTRUBIA VO VÝKOPE
Z LPE

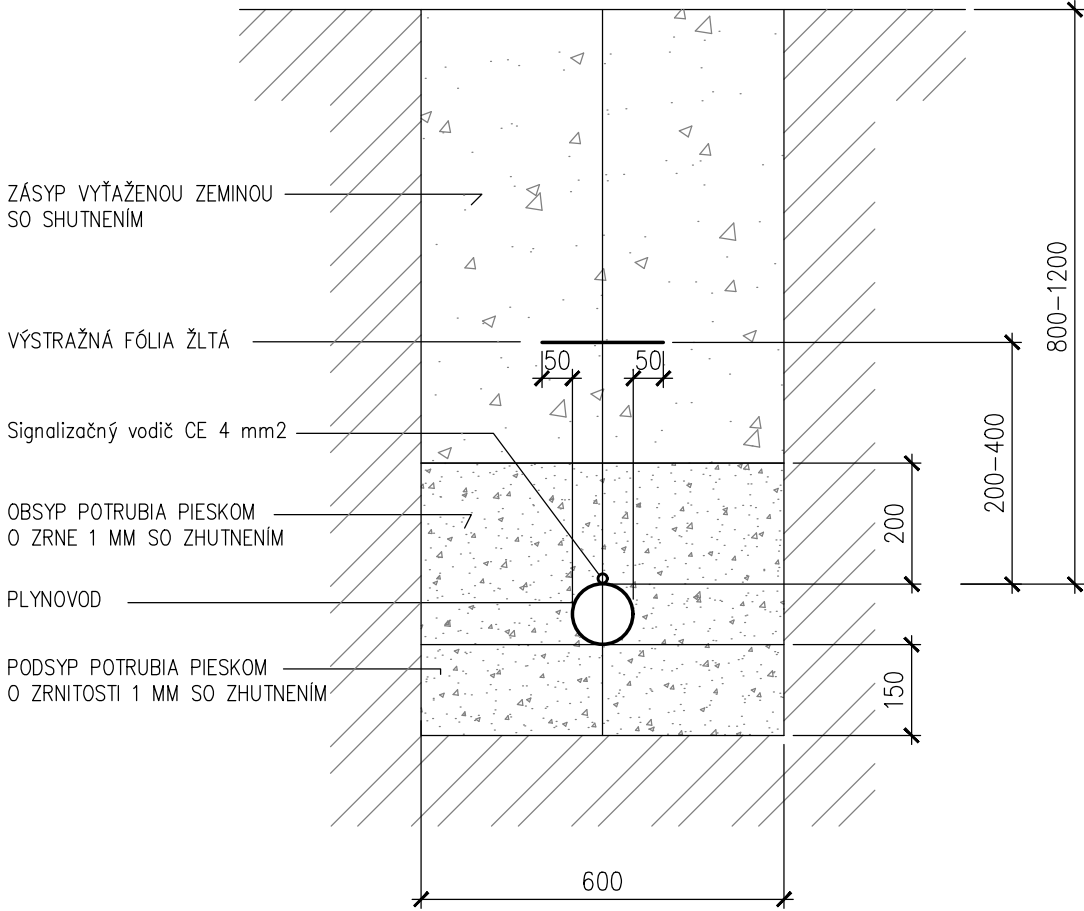

Hl. projektant	Zodp. projektant	Vypracoval	Kreslil	Kontroloval	LEDEX - Ing.V. Vlačuška ul. Šumperská 27 Prievidza tel./fax 046/5424 056	
	Ing. Vlačuška	Ing. Rus	Ing. Rus	Ing. Vlačuška		
						
Miesto stavby	ul. Československej armády, p.č. 1177/15, 1177/34,43,44 Kremnica					
Investor	Mincovňa Kremnica, ŠP, Štefánikovo námestie 25/24, Kremnica				Zväzok	
Stavba PRESTAVBA OBJEKTU – BUDOVA UBYTOVACIEHO ZARIADENIA SO SLUŽOBNÝMI BYTMI					Formát	2xA4
					Dátum	10/2019
					Účel	RP
					Číslo zákazky	54/2020
Objekt SO 05 – Plynová prípojka						
Časť						
Obsah výkresu	ULOŽENIE POTRUBIA				Mierka 1:10	Číslo výkresu 04