PÔDORYS 2.NP - NOVÝ STAV

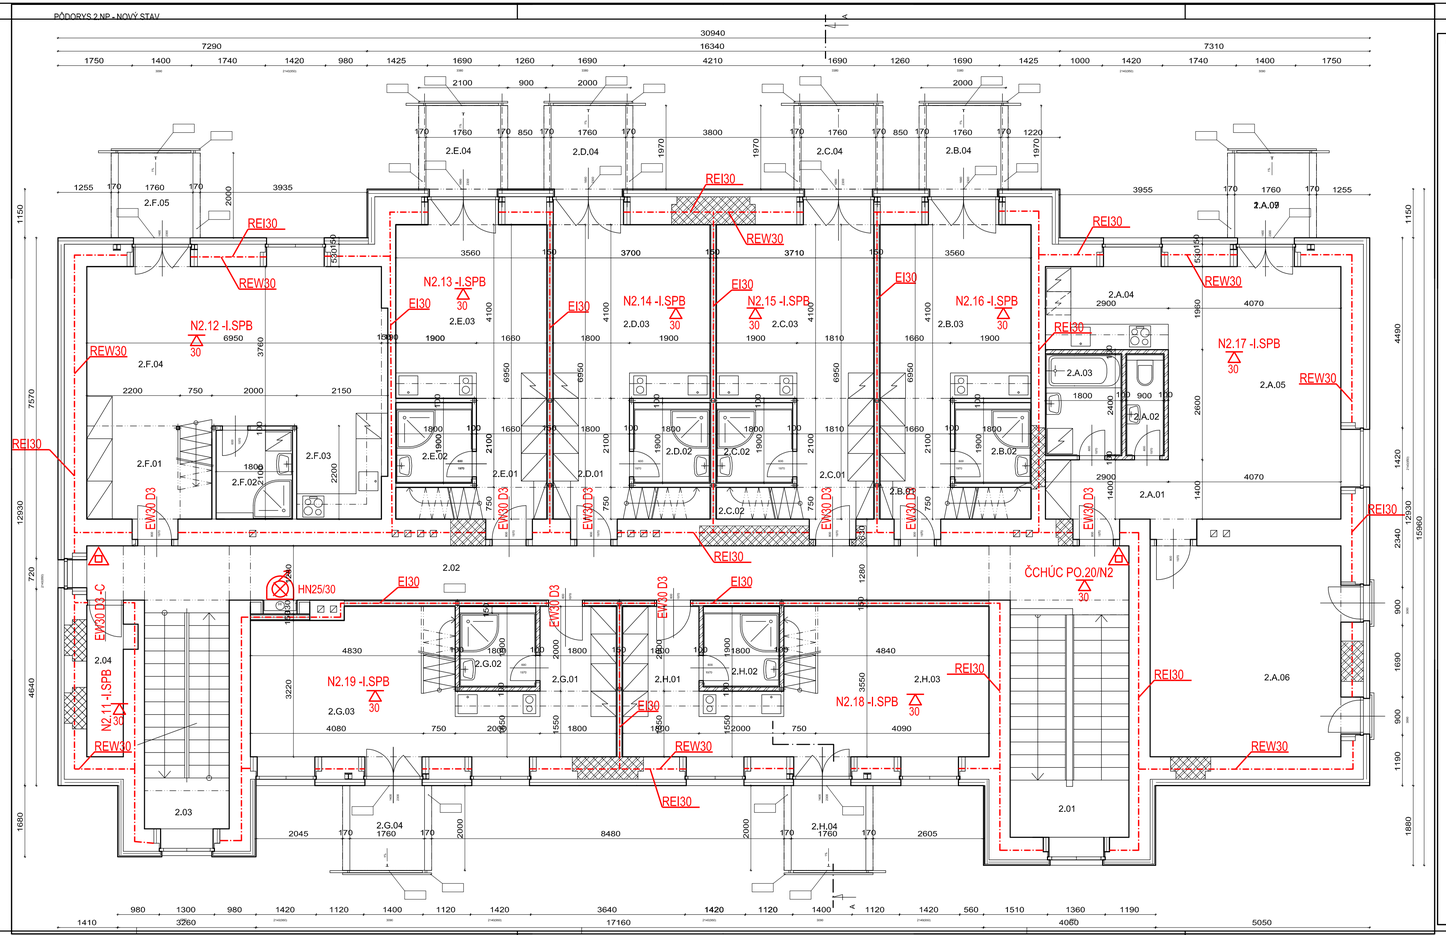

LEGENDA MIESTNOSTÍ

ČÍSLO MIEST.	NÁZOV MIESTNOSTI	[m²]	PODLAHA	SOKEL	STROP	STENY	POZNÁMKA
			Tu číslo vlevo	Výška soklu V, 100 MM	Spôd stropu	Povrchová úprava	
2.01	SCHODISKO	15,68	DLAŽBA GRES	KERAM. SOKEL V, 100 MM	SDK PODHĽAD S.V. 3000 MM	ŠTUKOVÁ OMIETKA MALBA	
2.02	CHODBA	31,46	DLAŽBA GRES	KERAM. SOKEL V, 100 MM	SDK PODHĽAD S.V. 3000 MM	ŠTUKOVÁ OMIETKA MALBA	
2.03	SCHODISKO	11,50	DLAŽBA GRES	KERAM. SOKEL V, 100 MM	SDK PODHĽAD	ŠTUKOVÁ OMIETKA MALBA	
2.04	SKLAD	3,08	DLAŽBA GRES	KERAM. SOKEL V, 100 MM		ŠTUKOVÁ OMIETKA MALBA	
	BYT 2.A_3-IZBOVÝ (ÚP= 62,25 m_ + BALKÓN 3,52 m_)						
2.A.01	PREDSIEŇ	4,06	LAMINÁTOVÁ PODLAHA	SOKLOVÁ LIŠTA	ŠTUKOVÁ OMIETKA SDK PODHĽAD	ŠTUKOVÁ OMIETKA MALBA	-
2.A.02	WC	2,16	DLAŽBA GRES		SDK PODHĽAD S.V. 2500 MM	KERAMICKÝ OBKLAD V. 1200 MM	-
2.A.03	KÚPEĽŇA	4,32	DLAŽBA GRES		SDK PODHĽAD S.V. 2500 MM	KERAMICKÝ OBKLAD V. 2000 MM	-
2.A.04	KUCHYŇA	5,68	LAMINÁTOVÁ PODLAHA	SOKLOVÁ LIŠTA	ŠTUKOVÁ OMIETKA MALBA	ŠTUKOVÁ OMIETKA MALBA	-
2.A.05	OBÝVACIA IZBA S JEDÁLŇOU	23,62	LAMINÁTOVÁ PODLAHA	SOKLOVÁ LIŠTA	ŠTUKOVÁ OMIETKA MALBA	ŠTUKOVÁ OMIETKA MALBA	-
2.A.06	SPAĽŇA	22,41	LAMINÁTOVÁ PODLAHA	SOKLOVÁ LIŠTA	ŠTUKOVÁ OMIETKA MALBA	ŠTUKOVÁ OMIETKA MALBA	-
2.A.07	BALKÓN	3,52					
	BYT 2.B_1-IZBOVÝ (ÚP= 31,58 m_ + BALKÓN 3,47 m_)						
2.B.01	PREDSIEŇ	6,16	LAMINÁTOVÁ PODLAHA	SOKLOVÁ LIŠTA	ŠTUKOVÁ OMIETKA SDK PODHĽAD	ŠTUKOVÁ OMIETKA MALBA	-
2.B.02	KÚPEĽŇA	3,42	DLAŽBA GRES		SDK PODHĽAD S.V. 2100 MM	KERAMICKÝ OBKLAD V. 2000 MM	-
2.B.03	OBÝVACIA IZBA S KUCHYŇOU	14,59	LAMINÁTOVÁ PODLAHA	SOKLOVÁ LIŠTA	ŠTUKOVÁ OMIETKA MALBA	ŠTUKOVÁ OMIETKA MALBA	-
2.B.04	BALKÓN	3,47	KOMPOZITNÉ DOSKY				
21.B.05	PRIESTOR NA SPANIE	7,41	KOBEREC		ŠTUKOVÁ OMIETKA MALBA	ŠTUKOVÁ OMIETKA MALBA	-
	BYT 2.C_1-IZBOVÝ (ÚP= 33,06 m_ + BALKÓN 3,47 m_)						
2.C.01	PREDSIEŇ	6,56	LAMINÁTOVÁ PODLAHA	SOKLOVÁ LIŠTA	ŠTUKOVÁ OMIETKA SDK PODHĽAD	ŠTUKOVÁ OMIETKA MALBA	-
2.C.02	KÚPEĽŇA	3,42	DLAŽBA GRES		SDK PODHĽAD S.V. 2100 MM	KERAMICKÝ OBKLAD V. 2000 MM	-
2.C.03	OBÝVACIA IZBA S KUCHYŇOU	15,21	LAMINÁTOVÁ PODLAHA	SOKLOVÁ LIŠTA	ŠTUKOVÁ OMIETKA MALBA	ŠTUKOVÁ OMIETKA MALBA	-
2.C.04	BALKÓN	3,47	KOMPOZITNÉ DOSKY				
21.C.05	PRIESTOR NA SPANIE	7,85	KOBEREC		ŠTUKOVÁ OMIETKA MALBA	ŠTUKOVÁ OMIETKA MALBA	-
	BYT 2.D_1-IZBOVÝ (ÚP= 33,99 m_ + BALKÓN 3,47 m_)						
2.D.01	PREDSIEŇ	6,57	LAMINÁTOVÁ PODLAHA	SOKLOVÁ LIŠTA	ŠTUKOVÁ OMIETKA SDK PODHĽAD	ŠTUKOVÁ OMIETKA MALBA	-
2.D.02	KÚPEĽŇA	3,42	DLAŽBA GRES		SDK PODHĽAD S.V. 2100 MM	KERAMICKÝ OBKLAD V. 2000 MM	-
2.D.03	OBÝVACIA IZBA S KUCHYŇOU	15,17	LAMINÁTOVÁ PODLAHA	SOKLOVÁ LIŠTA	ŠTUKOVÁ OMIETKA MALBA	ŠTUKOVÁ OMIETKA MALBA	-
2.D.04	BALKÓN	3,47	KOMPOZITNÉ DOSKY				
21.D.05	PRIESTOR NA SPANIE	7,83	KOBEREC		ŠTUKOVÁ OMIETKA MALBA	ŠTUKOVÁ OMIETKA MALBA	-
	BYT 2.E_1-IZBOVÝ (ÚP= 31,58 m_ + BALKÓN 3,47 m_)						
2.E.01	PREDSIEŇ	6,16	LAMINÁTOVÁ PODLAHA	SOKLOVÁ LIŠTA	ŠTUKOVÁ OMIETKA SDK PODHĽAD	ŠTUKOVÁ OMIETKA MALBA	-
2.E.02	KÚPEĽŇA	3,42	DLAŽBA GRES		SDK PODHĽAD S.V. 2100 MM	KERAMICKÝ OBKLAD V. 2000 MM	-
2.E.03	OBÝVACIA IZBA S KUCHYŇOU	14,59	LAMINÁTOVÁ PODLAHA	SOKLOVÁ LIŠTA	ŠTUKOVÁ OMIETKA MALBA	ŠTUKOVÁ OMIETKA MALBA	-
2.E.04	BALKÓN	3,47	KOMPOZITNÉ DOSKY				
21.E.05	PRIESTOR NA SPANIE	7,41	KOBEREC		ŠTUKOVÁ OMIETKA MALBA	ŠTUKOVÁ OMIETKA MALBA	-
	BYT 2.F_1-IZBOVÝ (ÚP= 56,51 m_ + BALKÓN 3,52 m_)						
2.F.01	PREDSIEŇ	6,49	LAMINÁTOVÁ PODLAHA	SOKLOVÁ LIŠTA	ŠTUKOVÁ OMIETKA SDK PODHĽAD	ŠTUKOVÁ OMIETKA MALBA	-
2.F.02	KÚPEĽŇA	3,78	DLAŽBA GRES		SDK PODHĽAD S.V. 2100 MM	KERAMICKÝ OBKLAD V. 2000 MM	-
2.F.03	KUCHYŇA	4,40	LAMINÁTOVÁ PODLAHA	SOKLOVÁ LIŠTA	ŠTUKOVÁ OMIETKA MALBA	ŠTUKOVÁ OMIETKA MALBA	-
2.F.04	OBÝVACIA IZBA S JEDÁLŇOU	26,55	KOMPOZITNÉ DOSKY				
2.F.05	BALKÓN	3,52	KOBEREC		ŠTUKOVÁ OMIETKA MALBA	ŠTUKOVÁ OMIETKA MALBA	-
21.F.06	PRIESTOR NA SPANIE	15,29					
	BYT 2.G_1-IZBOVÝ (ÚP= 36,94 m_ + BALKÓN 3,52 m_)						
2.G.01	PREDSIEŇ	3,60	LAMINÁTOVÁ PODLAHA	SOKLOVÁ LIŠTA	ŠTUKOVÁ OMIETKA SDK PODHĽAD	ŠTUKOVÁ OMIETKA MALBA	-
2.G.02	KÚPEĽŇA	3,42	DLAŽBA GRES		SDK PODHĽAD S.V. 2100 MM	KERAMICKÝ OBKLAD V. 2000 MM	-
2.G.03	OBÝVACIA IZBA S KUCHYŇOU	22,32	LAMINÁTOVÁ PODLAHA	SOKLOVÁ LIŠTA	ŠTUKOVÁ OMIETKA MALBA	ŠTUKOVÁ OMIETKA MALBA	-
2.G.04	BALKÓN	3,52	KOMPOZITNÉ DOSKY				
21.G.05	PRIESTOR NA SPANIE	7,60	KOBEREC		ŠTUKOVÁ OMIETKA MALBA	ŠTUKOVÁ OMIETKA MALBA	-
	BYT 2.H_1-IZBOVÝ (ÚP= 37,66 m_ + BALKÓN 3,52 m_)						
2.H.01	PREDSIEŇ	3,60	LAMINÁTOVÁ PODLAHA	SOKLOVÁ LIŠTA	ŠTUKOVÁ OMIETKA SDK PODHĽAD	ŠTUKOVÁ OMIETKA MALBA	-
2.H.02	KÚPEĽŇA	3,42	DLAŽBA GRES		SDK PODHĽAD S.V. 2100 MM	KERAMICKÝ OBKLAD V. 2000 MM	-
2.H.03	OBÝVACIA IZBA S KUCHYŇOU	23,04	LAMINÁTOVÁ PODLAHA	SOKLOVÁ LIŠTA	ŠTUKOVÁ OMIETKA MALBA	ŠTUKOVÁ OMIETKA MALBA	-
2.H.04	BALKÓN	3,52	KOMPOZITNÉ DOSKY				
21.H.05	PRIESTOR NA SPANIE	7,60	KOBEREC		ŠTUKOVÁ OMIETKA MALBA	ŠTUKOVÁ OMIETKA MALBA	-

Označenie	Popis
d=2,1m	Označenie odstupu v podorysoch
N1.01/N2 -I.SPB	Označenie požiarneho úseku
EI 45	Požiarna odolnosť stropu
R45	Požiarna odolnosť nosnej konštrukcie
	Hranica požiarneho úseku
	Smer úniku - únikový východ
	Smer úniku - označenie smeru
	Núdzové osvetlenie
	Snehový hasiaci prístroj
	Práškový hasiaci prístroj
REI45 / REW45	Odolnosti požiarne deliacich konštrukcií
EW30 D3 -C	Odolnosti dverných konštrukcií
HN25/25	Hadicový naviják zavodnený
HN25/25	Hadicový naviják nezavodnený
	Hydrant existujuci
	Reproduktor

Projekt: Prestavba objektu - budova ubytovacieho zariadenia so služobnými bytmi
Kremnica
Číslo nehnuteľnosti

Obsah plánu: Pôdorys 2NP

Typ dokumentácie:
Typ zobrazenia:

Investor: Mincovňa Kremnica š.p.
Štefánikovo námestie 25/24
Kremnica

Architekt/Projektant: Ing. Elena Tinesová
A. Bednára 1/6
971 01, Prievidza

Vypracoval: Dátum:

Číslo projektu:
Číslo plánu: 4
Mierka:
Dátum plánu:
Index:

V/Š = 297 / 800 (0.24m2)

Allplan 2018