


PÔDORYS PODKROVIA

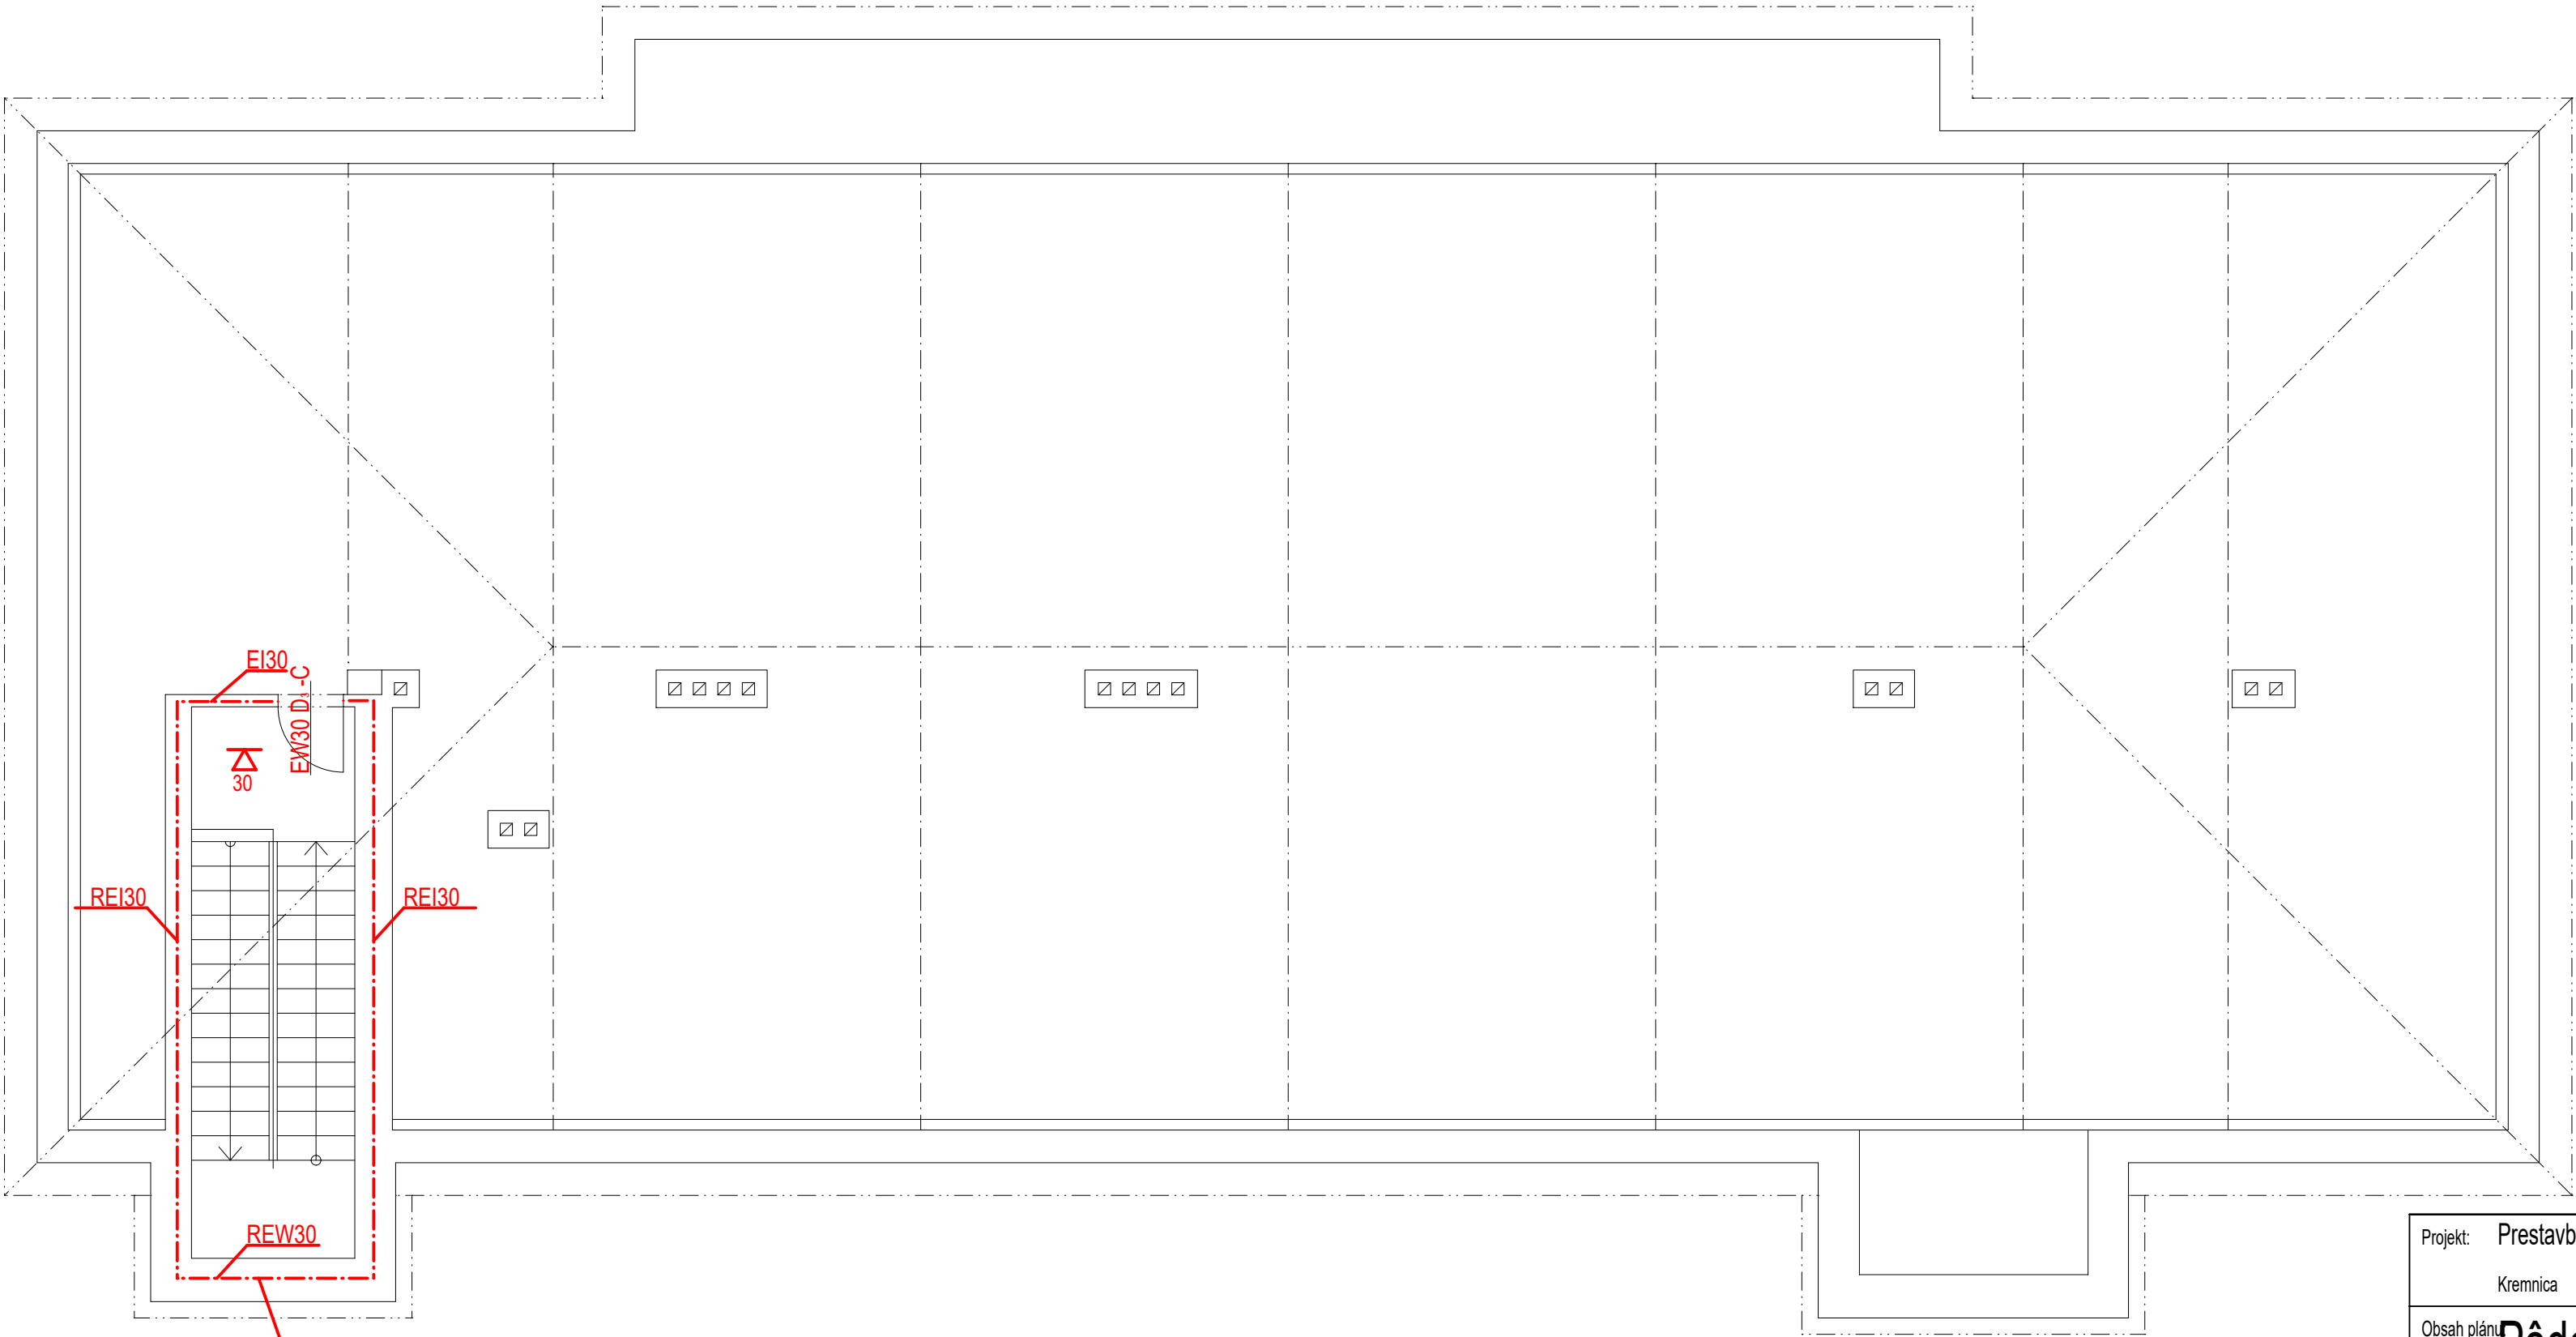

Označenie	Popis
d=2,1m	Označenie odstupu v podorysoch
N1.01/N2 -I.SPB	Označenie požiarneho úseku
45	Požiarna odolnosť stropu
R45	Požiarna odolnosť nosnej konštrukcie
-----	Hranica požiarneho úseku
➡	Smer úniku - únikový východ
➡	Smer úniku - označenie smeru
⊗	Núdzové osvetlenie
△	Snehový hasiaci prístroj
△	Práškový hasiaci prístroj
REI45 REW45	Odolnosti požiarne deliacich konštrukcií
EW30 D3 -C	Odolnosti dverných konštrukcií
⊗ HN25/25	Hadicový naviják zavodnený
⊗ HN25/25	Hadicový naviják nezavodnený
H0	Hydrant existujúci
🔊	Reproduktor

Projekt: Prestavba objektu učňovského strediska na apartmánové byty		Číslo projektu:
Kremnica		Číslo plánu:
Obsah plánu: Pôdorys podkrovia		5
Typ dokumentácie:		Mierka:
Typ zobrazenia:		Dátum plánu:
Investor: Mincovňa Kremnica š.p. Štefánikovo námestie 25/24 Kremnica		Index:
Architekt/Projektant: Ing. Elena Tínesová A. Bednára 1/6 971 01, Prievidza		
Vypracoval:		Dátum: