


Informatívna kópia z mapy

Vytvorené cez katastrálny portál

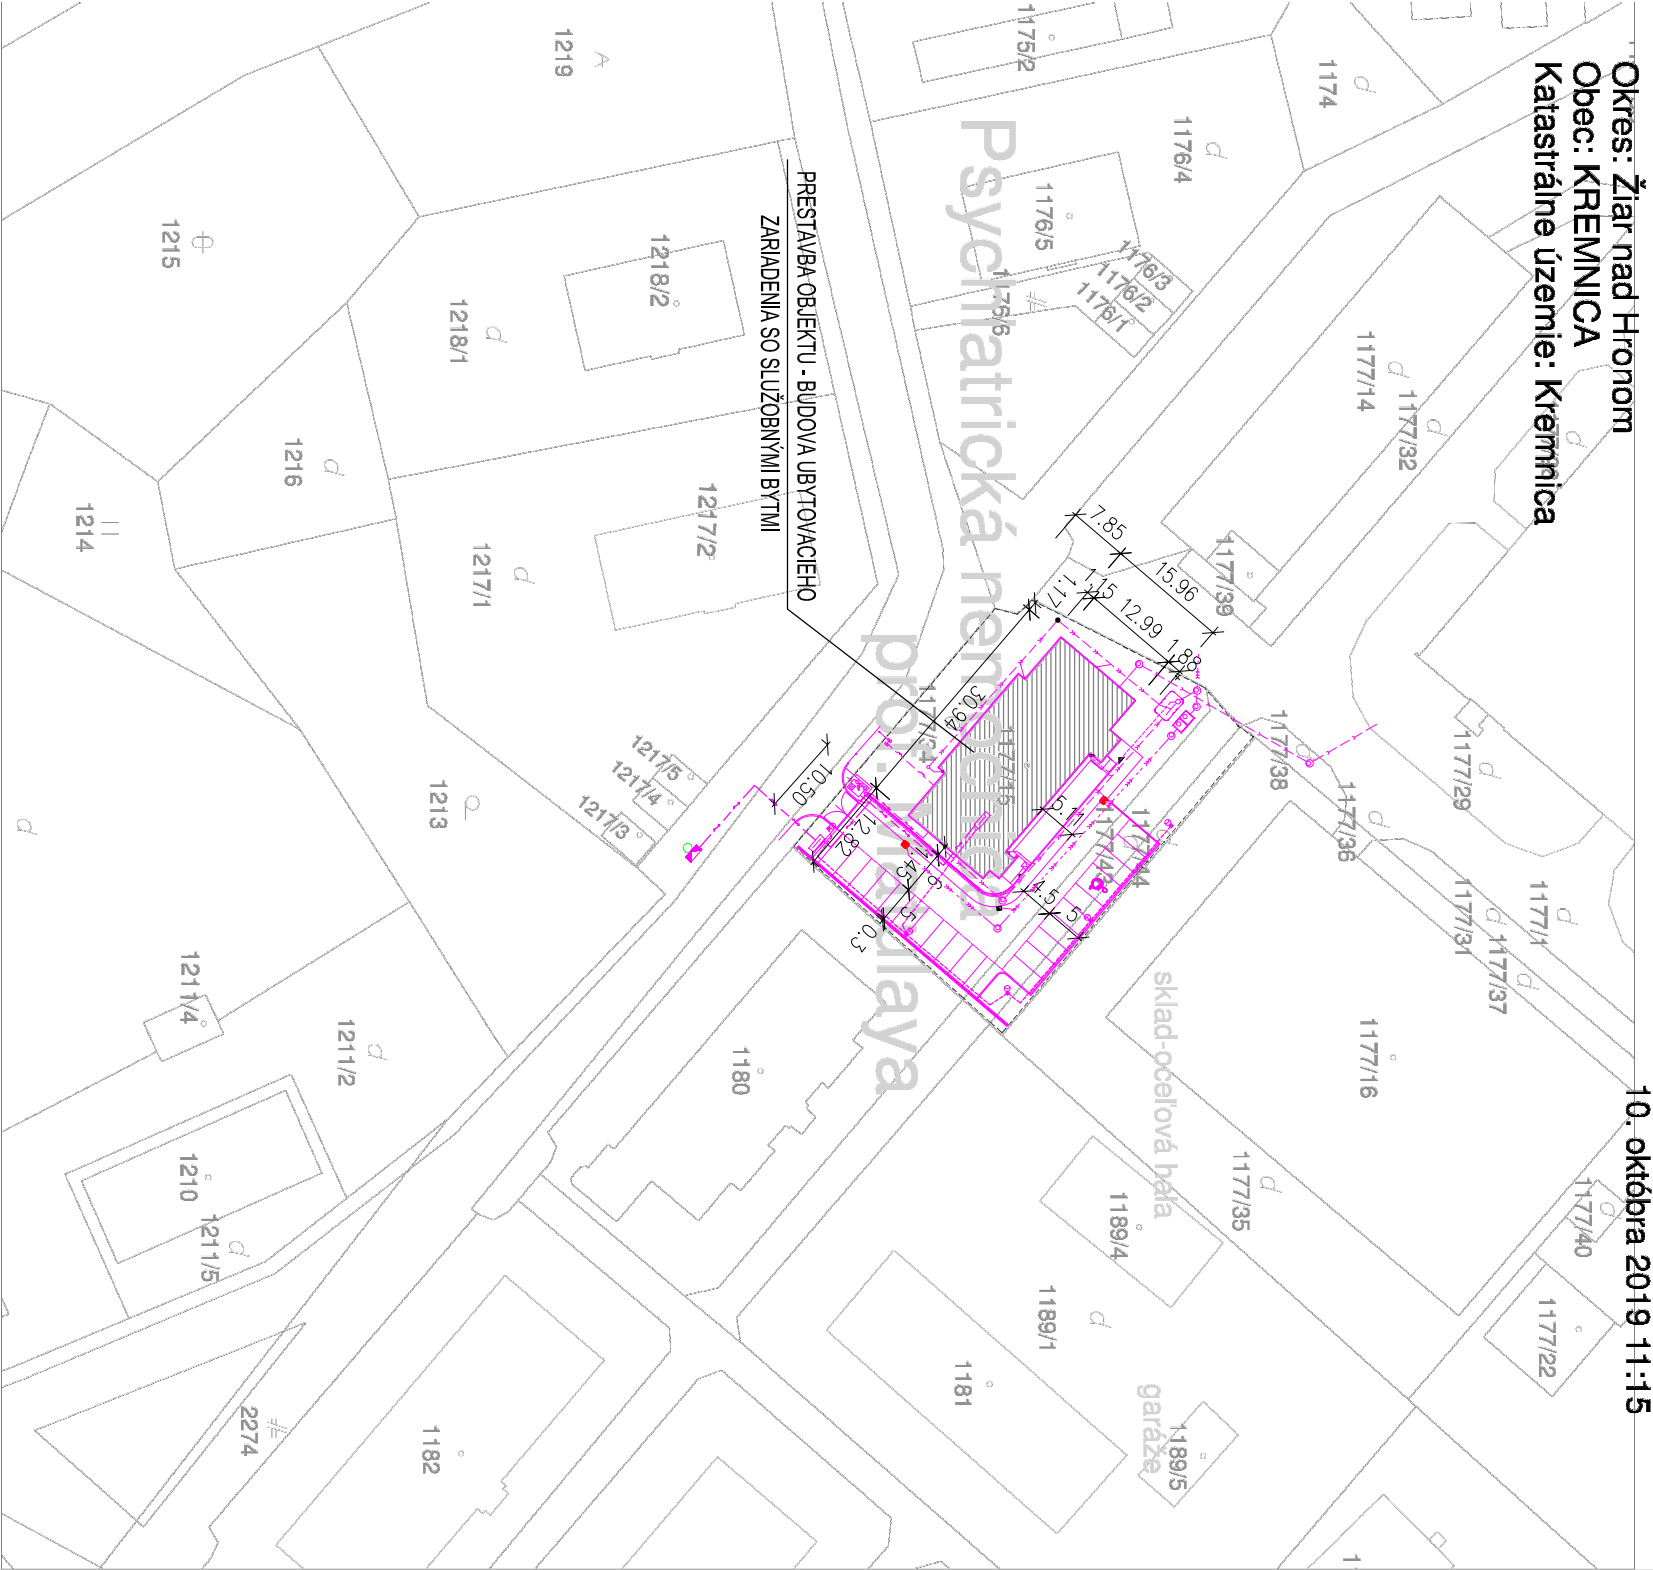

HIP :	ZODPOVEDNÝ PROJEKTANT :	VYPRACOVAL :
ING. ARCH. JAROSLAV JANES	ING. RENATA BALENTOVÁ	ING. RENATA BALENTOVÁ
MIESTO STAVBY :	ČESKOSLOVENSKEJ ARMÁDY P.Č. 1177/15, 1177/34,43,44 KREMENICA	
INVESTOR :	MINCOVÁ KREMENICA Š.P.	

STAVBA :
PRESTAVBA OBJEKTU – BUDOVA UBYTOVACIEHO ZARIADENIA SO SLUŽOBNÝMI BYTMÍ

OBJEKT:	
ČASŤ :	
NÁZOV :	ZÁKRES STAVBY DO MAPY KKM

JANES
atelier spol. s r.o.
ŠUMPERSKÁ 46/43, 971 01 PRIEVIDZA
IČO 50425188, atelier@janes.sk, www.janes.sk

FORMÁT :
2x A4

DÁTUM :
OKTÓBER 2019

STUPEŇ PD :
PSP

Č. ZAKAZKY :
13/2019

MIERKA :
1:1000

Č. VÝKRESU :
C