


PÔDORYS 1.NP - KŁADACIA SCHÉMA PODĽAH

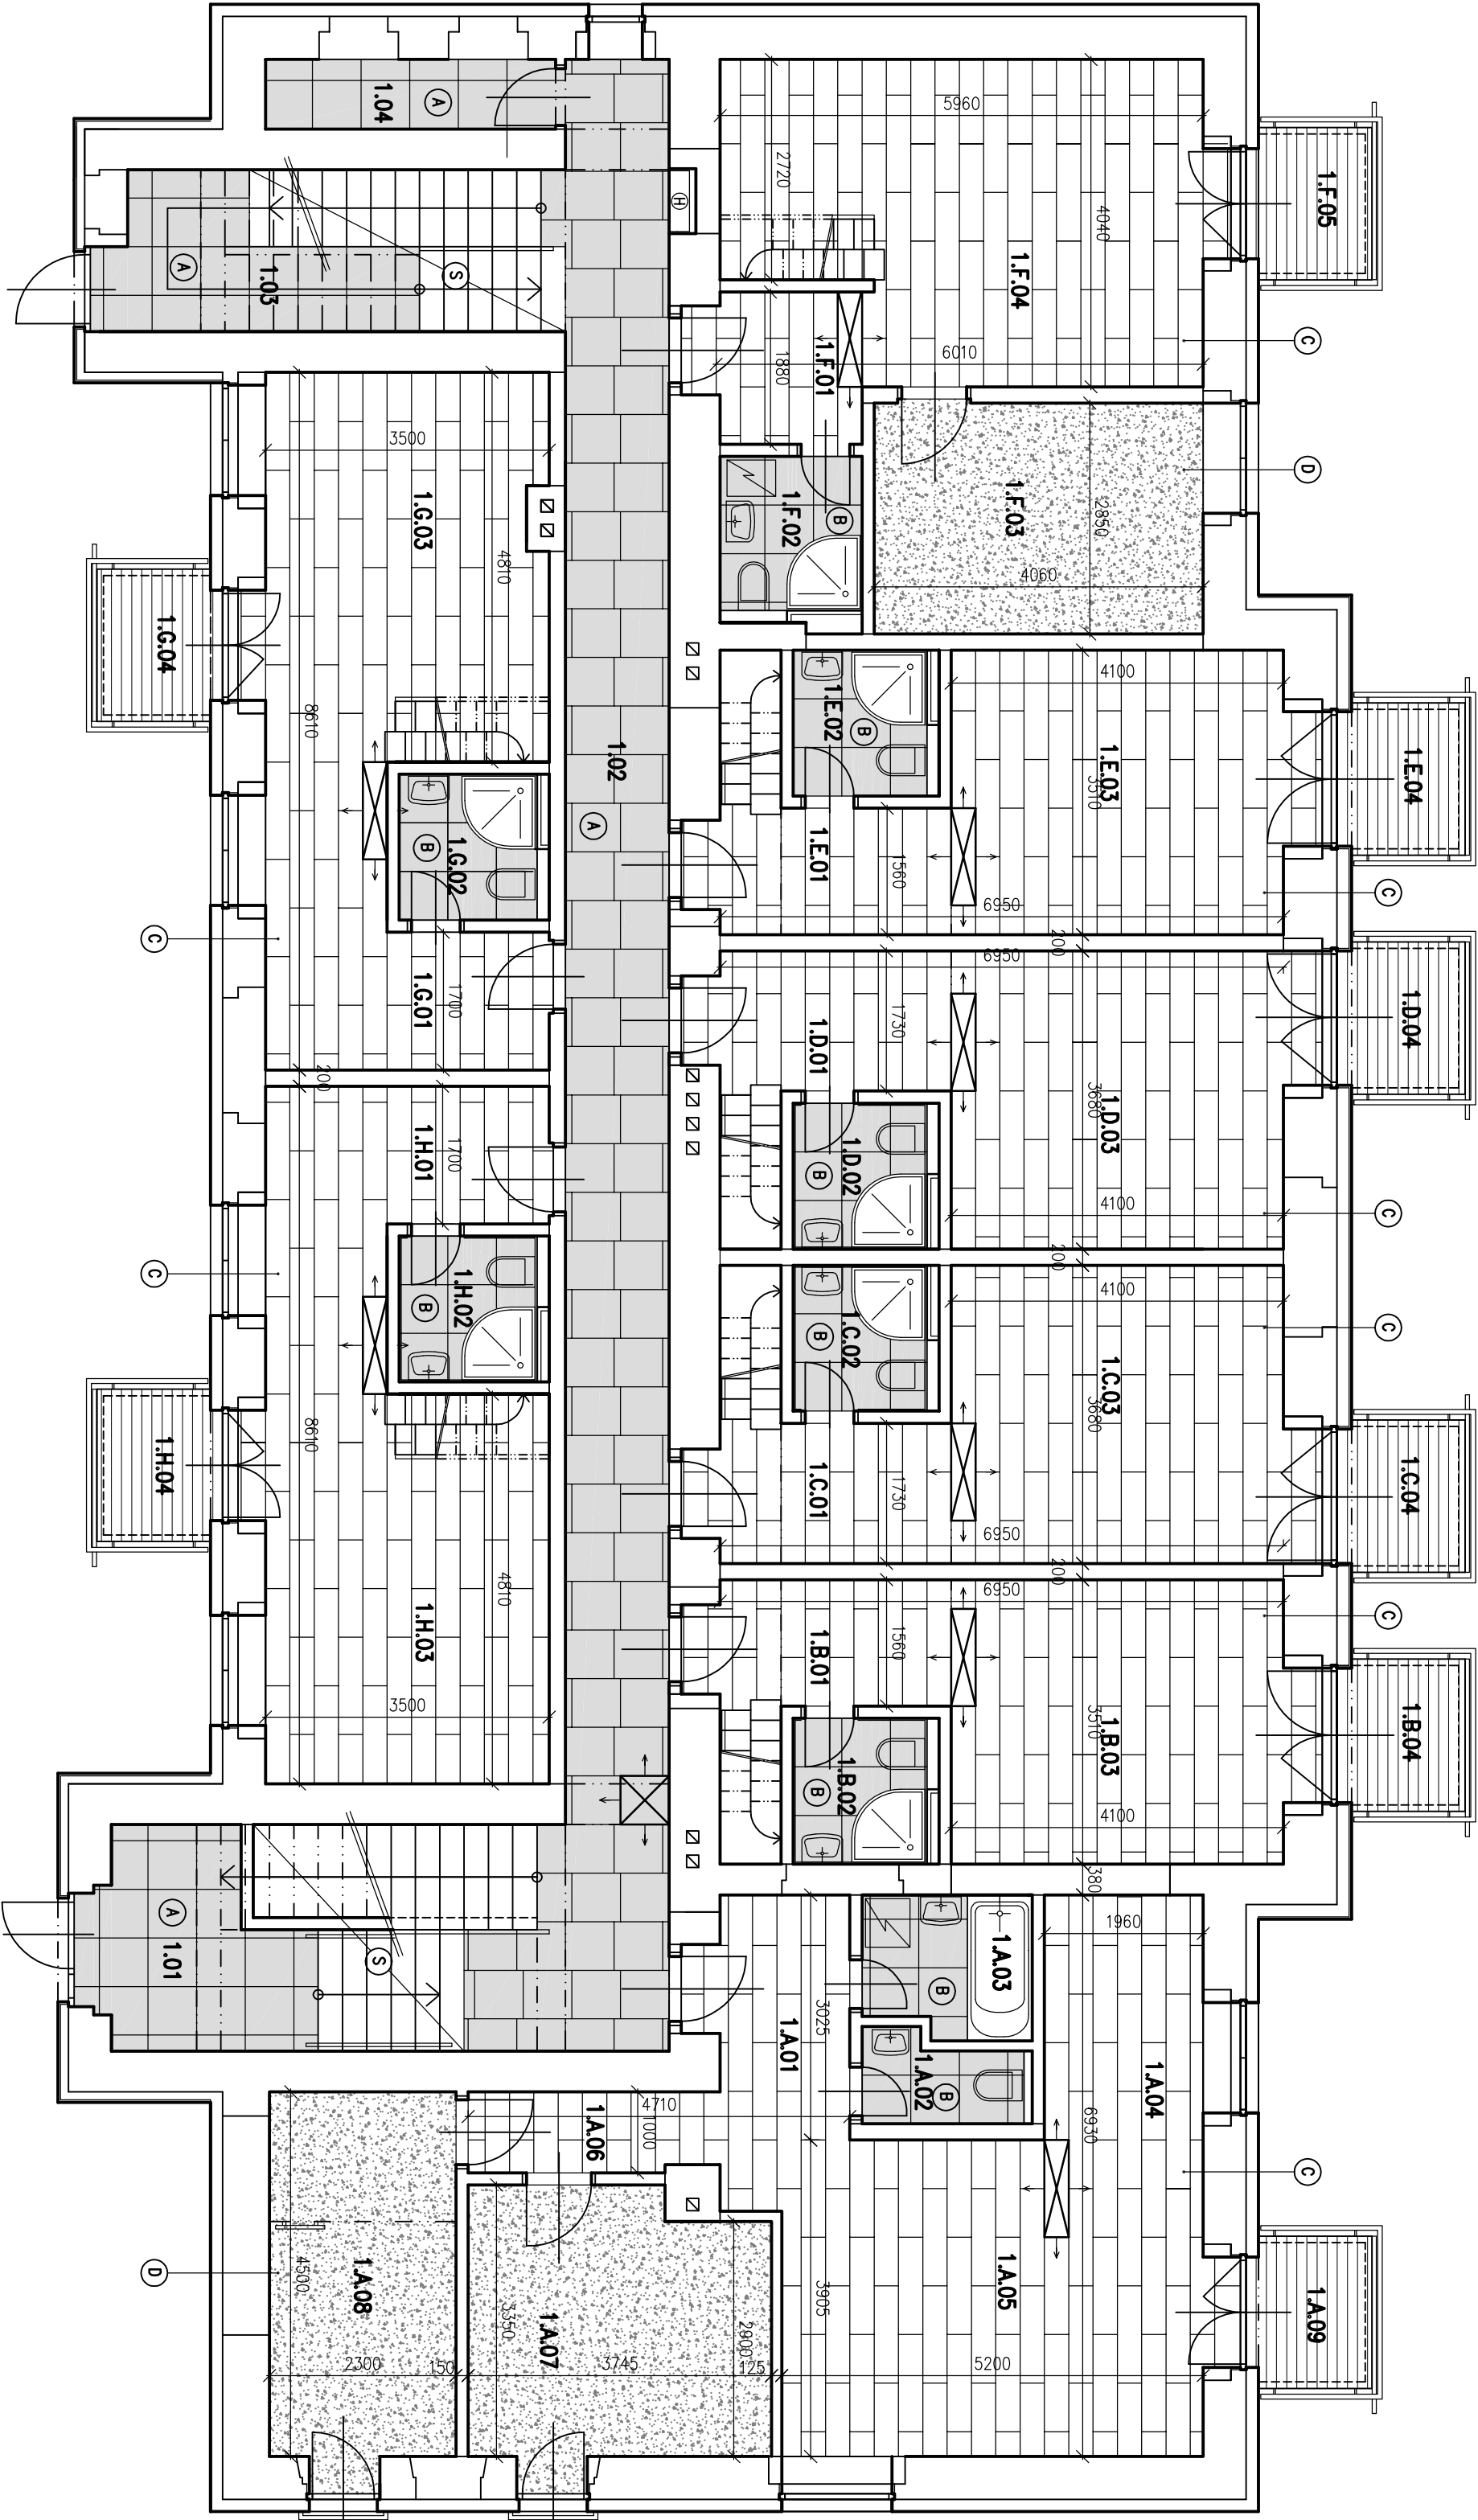

LEGENDA:

- (A) DĽAŽBA GRES 600/600 MM, FARBA SEDA  
SOKEL: DĽAŽBA GRES V. 80 MM
- (B) DĽAŽBA GRES 600/600 MM, FARBA SIVÁ (BETÓN)
- (C) DĽAŽBA GRES 300/1200 MM, FARBA HNEDÁ DREVODEKOR  
SOKEL: PVC SOKĽOVÁ LIŠŤA
- (D) KOBEREČ PÁSOVÝ, LEPENÝ  
SOKEL: PVC SOKĽOVÁ KOBERCOVÁ LIŠŤA
- (S) EXISTUJÚCE TERAZDOVÉ STUPNÉ SCHODISKA JE NUTNÉ OČISTIŤ, VYSPRAVIŤ, PŘEBRUSIŤ  
A OPARIŤ IMPREGNACIOU



ZAČIATOK KŁADENIA DĽAŽBY

POZNAMKA:

- KŁADACIE SCHÉMY KÚPEĽNÍ SO ZDOKUMENTOVANÉ V SAMOSTATNOM VÝKRESE
- KONKRETNÝ VÝBER MATERIÁLOV JE NUTNÉ ODSHLASIŤ S PROJEKTANTOM PODĽA VZORIEK

HP :	ZODPOVEDNÝ PROJEKTANT :	VÝRAČOVANÁ :
ING. ARCH. JAROSLAV JÁNES	ING. RENATA BAĽENTOVÁ	ING. RENATA BAĽENTOVÁ
MESTO STAVBY :	ČESKOSLOVENSKÉJ ARMÁDY P.Č. 1177/75, 1177/74,43,44 KŘEMNICA	
INVESTOR :	MINOVNÁ KŘEMNICA S.Ř.	
STAVBA :	PRESTAVBA OBJEKTU – BUDOVA UBYTOVACIEHO ZARIADENIA SO SLUŽOBNÝMI BYŤMI	
OBJEKT :	SO 01 PRESTAVBA OBJEKTU	
ČASŤ :	SO01.1 ARCHITEKTONICKO-STAVEBNÉ RIŠENIE	
NAZOV :	PÔDORYS 1.NP – KŁADACIA SCHÉMA PODĽAH	
FORMÁT :	3 x A4	
DÁTUM :	OKTOBER 2020	
STUPEŇ PD :	PD	
Č. ZAKÁZKY :	13/2019	
MIERKA :	1:75	
Č. VÝKRESU :	SO01.1.21	