




POHLAD SEVEROVÝCHODNÝ

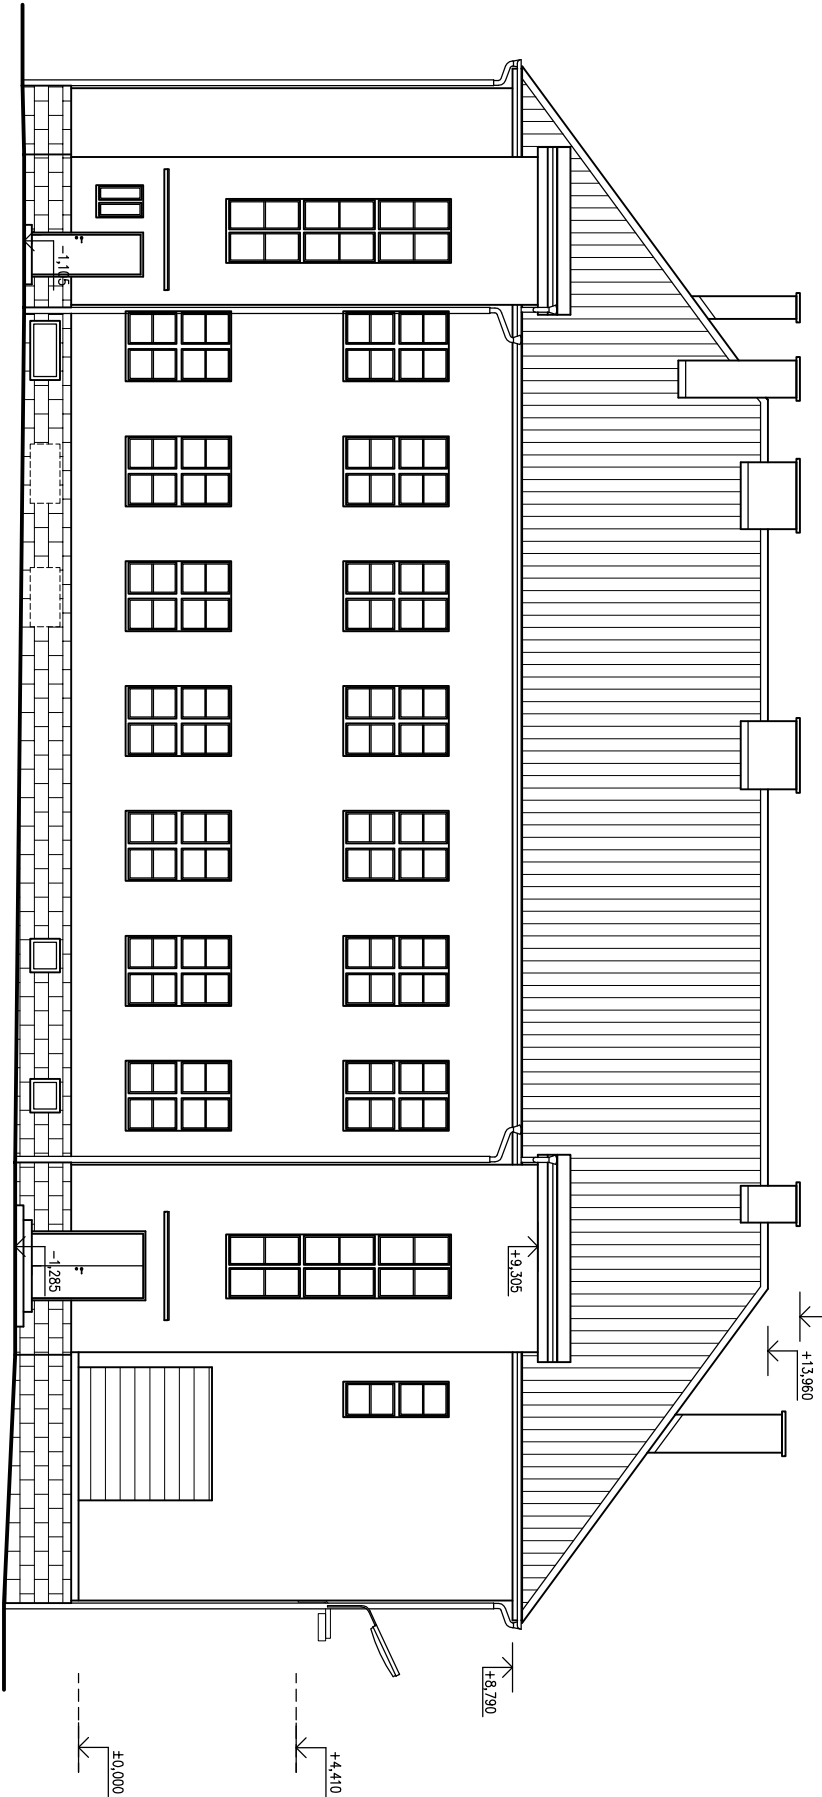


POHLAD SEVEROZÁPADNÝ

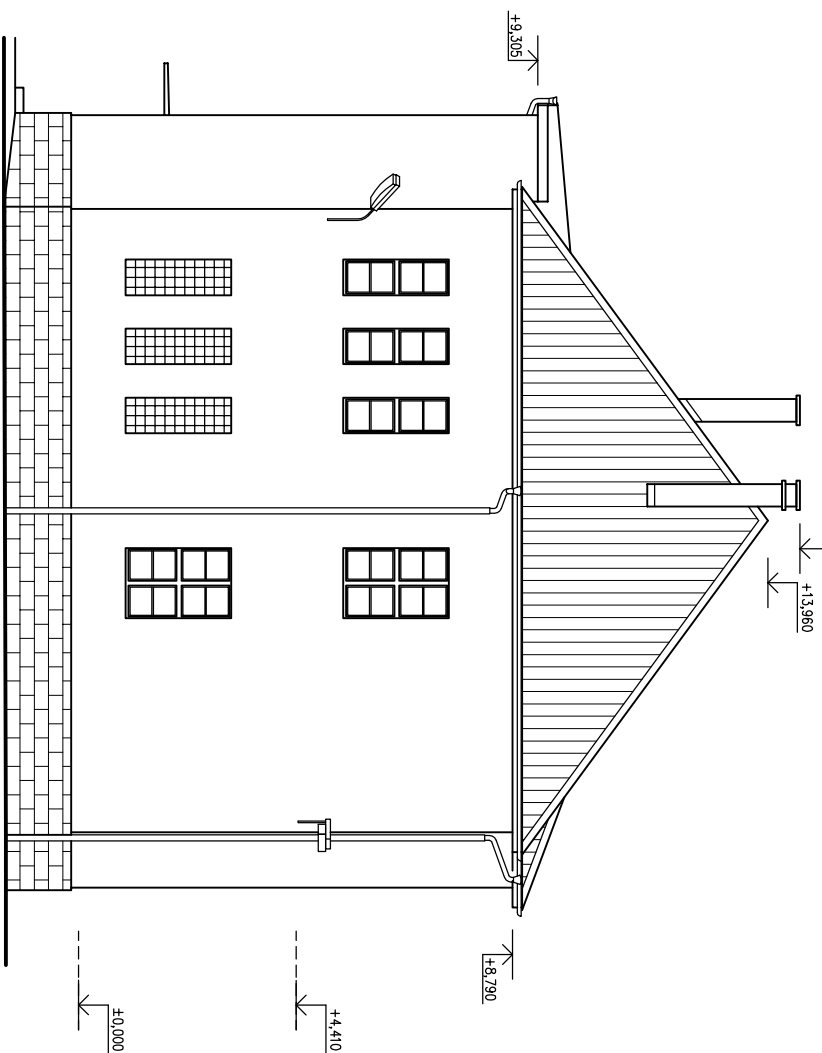

POHLAD JUHOZÁPADNÝ

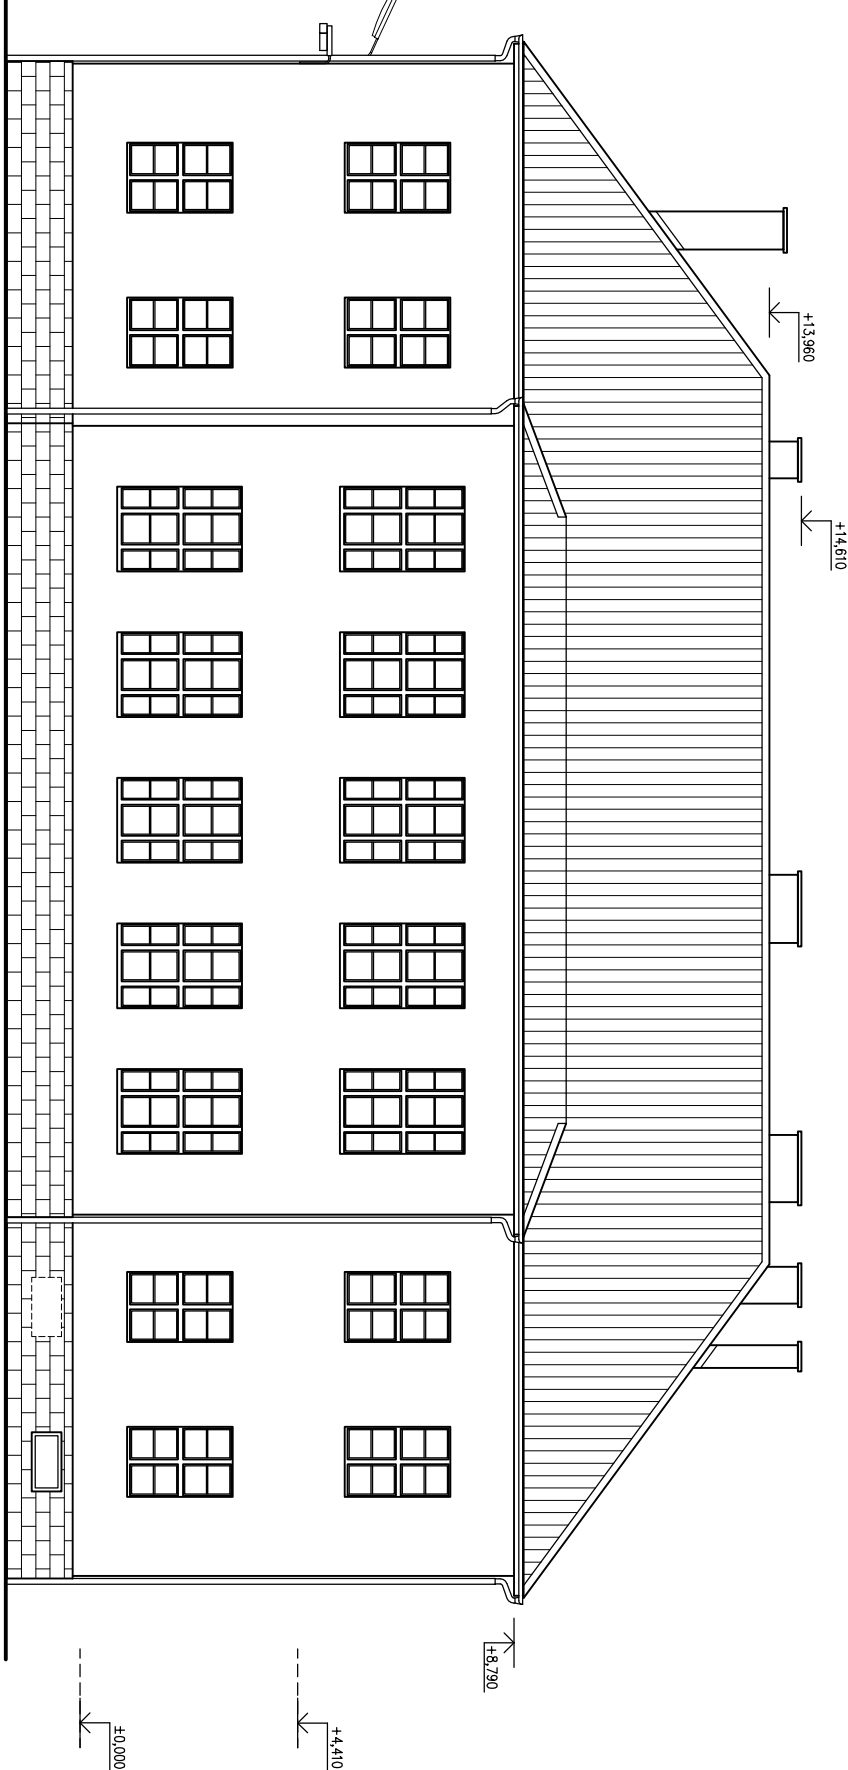

POHLAD JUHOVÝCHODNÝ

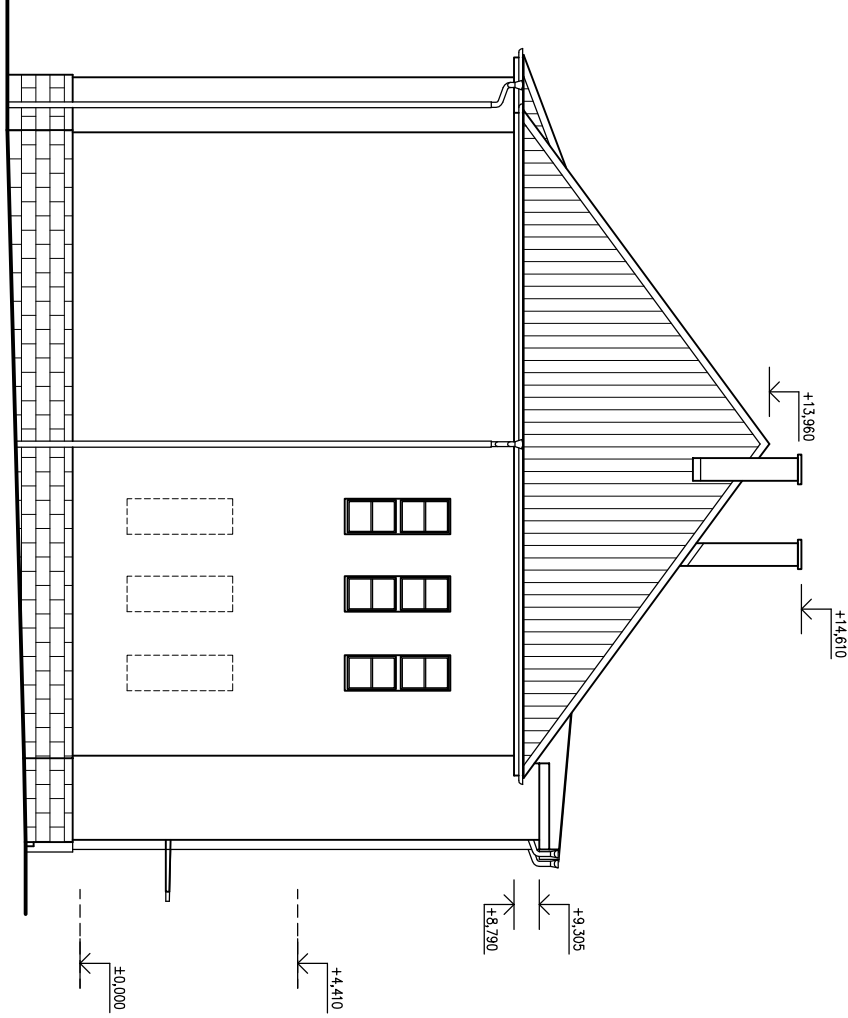

BŮRACIE PRÁCE:

- DEMONTÁŽ PRVKOV VONKAŠIEHO OSVETLENIA NA FASADE
- ODSTRÁNENIE KAMENNÉHO SOKLA NA FASADE
- DEMONTÁŽ DAŽDOVÝCH ZVODOV
- DEMONTÁŽ BLESKOZVODU

HP :	ING. ARCH. JAROSLAV JÁNES	ZODPOVEDNÝ PROJEKTANT :	ING. RENÁTA BALENTOVÁ	VYPRACOVAL :	ING. RENÁTA BALENTOVÁ
MIESTO STAVBY :	ČESKOSLOVENSKEJ ARMÁDY P.Č. 1177/15, 1177/34.43.44 KREMNIČKA				
INVESTOR :	MINCOŇA KREMNIČKA Š.P.				
STAVBA :	PRESTAVBA OBJEKTU – BUDOVA UBYTOVACIEHO ZARIADENIA SO SLUŽOBNÝMI BYTLI				
OBJEKT :	SO 01 PRESTAVBA OBJEKTU				
ČASŤ :	S001.1 ARCHITEKTONICKO-STAVEBNÉ RIEŠENIE				
NÁZOV :	POHLADY – STARÝ STAV				
JANES ateliern spol. s ro SÚMPEŔSKÁ 46/43, 971 01 PRIEVIDZA ICO 50425188, atelier@janes.sk, www.janes.sk					FORMAT : 3 x A4
					DATUM : OKTOBER 2020
					STUPEŇ PD : RD
					Č. ZÁKAZKY : 13/2019
					Č. VÝKRESU : S001.1.7
					MIERKA : 1:150