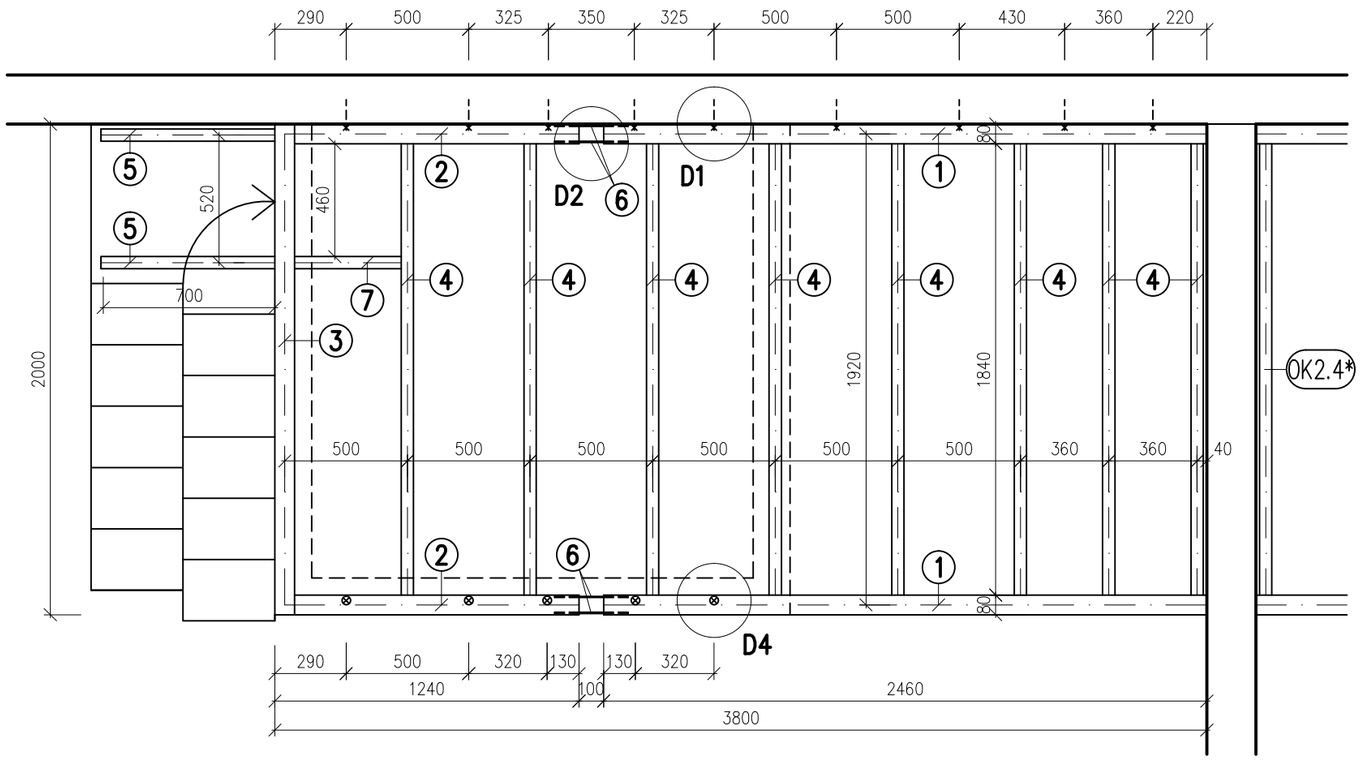

① – ③ 80/80/3
④ 50/80/2,5
⑤ 50/70/3
⑥ PASOVINA 70/5, DL=300mm
⑦ 50/80/2,5

POZNÁMKA:

- AKÉKOLVEK ZMENY, PRÍPADNE NEJASNOSTI V PROJEKTE VOPRED KONZULTOVAŤ S PROJEKTANTOM STATIKY
- OCELOVÉ KONŠTRUKCIE BUDÚ CHRÁNENÉ 2x ZAKLADNÝM + 2x VRCHNÝM SYNTETICKÝM NÁTEROM, FARBU URČÍ INVESTOR
- K VÝKRESOM OCELOVEJ KONŠTRUKCIE JE NUTNÉ DOPRACOVAŤ PODROBNÚ DIELENSKÚ DOKUMENTÁCIU !!!
- JEDNOTLIVÉ ČASTI KONŠTRUKCIE BUDÚ ZVARENÉ ZVARMI NA CELÚ HRÚBKU MATERIÁLU, MIN. ZVAR a=5 mm
- VŠETKY STYKY JE NUTNÉ DOOKOLA PREVARIŤ
- VŠETKY ZVAROVÉ SPOJE, OKREM ZVAROVÝCH SPOJOV NAMÁHANÝCH NA ÚNAVU, MUSIA ZODPOVEDAŤ KVALITATÍVNEJ TRIEDE ZVARU D. PRVKY NAMÁHANÉ NA ÚNAVU – TRIEDA ZVARU C.
- PRED ZAČATÍM STAVEBNÝCH PRÁC NUTNÉ PREVERIŤ EXISTUJÚCE KONŠTRUKCIE
- OCELOVÁ KONŠTRUKCIA JE CELOZVÁRANÁ Z DVOCH SAMOSTATNÝCH ČASTÍ PREPOJENÁ POLOŽKOU č. 6
- **OCELOVÁ KONŠTRUKCIA OK2.3* JE ZRKLADOVÁ PODLA OCELOVEJ KONŠTRUKCIE OK2.3**

OCEL S235

HIP : ING. ARCH. JAROSLAV JANES	ZODPOVEDNÝ PROJEKTANT : Ing. JOZEF KOHÚT	KRESLIL : Ing. LENKA ĎURIAČOVÁ
MIESTO STAVBY :	ČESKOSLOVENSKEJ ARMÁDY P.č. 1177/15, 1177/34,43.44 KREMNICA	
INVESTOR:	MINCOVŇA KREMNICA Š.P.	

STAVBA :
PRESTAVBA OBJEKTU – BUDOVA UBYTOVACIEHO ZARIADENIA SO SLUŽOBNÝMI BYTMI – II. ČASŤ

OBJEKT : **SO 01 PRESTAVBA OBJEKTU**
ČASŤ : **SO 01.2 STATIKA**

NÁZOV :
OCELOVÁ KONŠTRUKCIA OK2.4 A OK2.4*

ING. JOZEF KOHÚT
NEDOŽERSKÁ CESTA 28
971 01 PRIEVIDZA
t.č. 0905 376 593
e-mail: jfk@centrum.sk

FORMÁT :	2 x A4
DÁTUM :	JÚL 2020
STUPEŇ PD :	RP
Č. ZÁKAZKY :	103/2019
MIERKA : 1:25	Č. VÝKRESU : 14