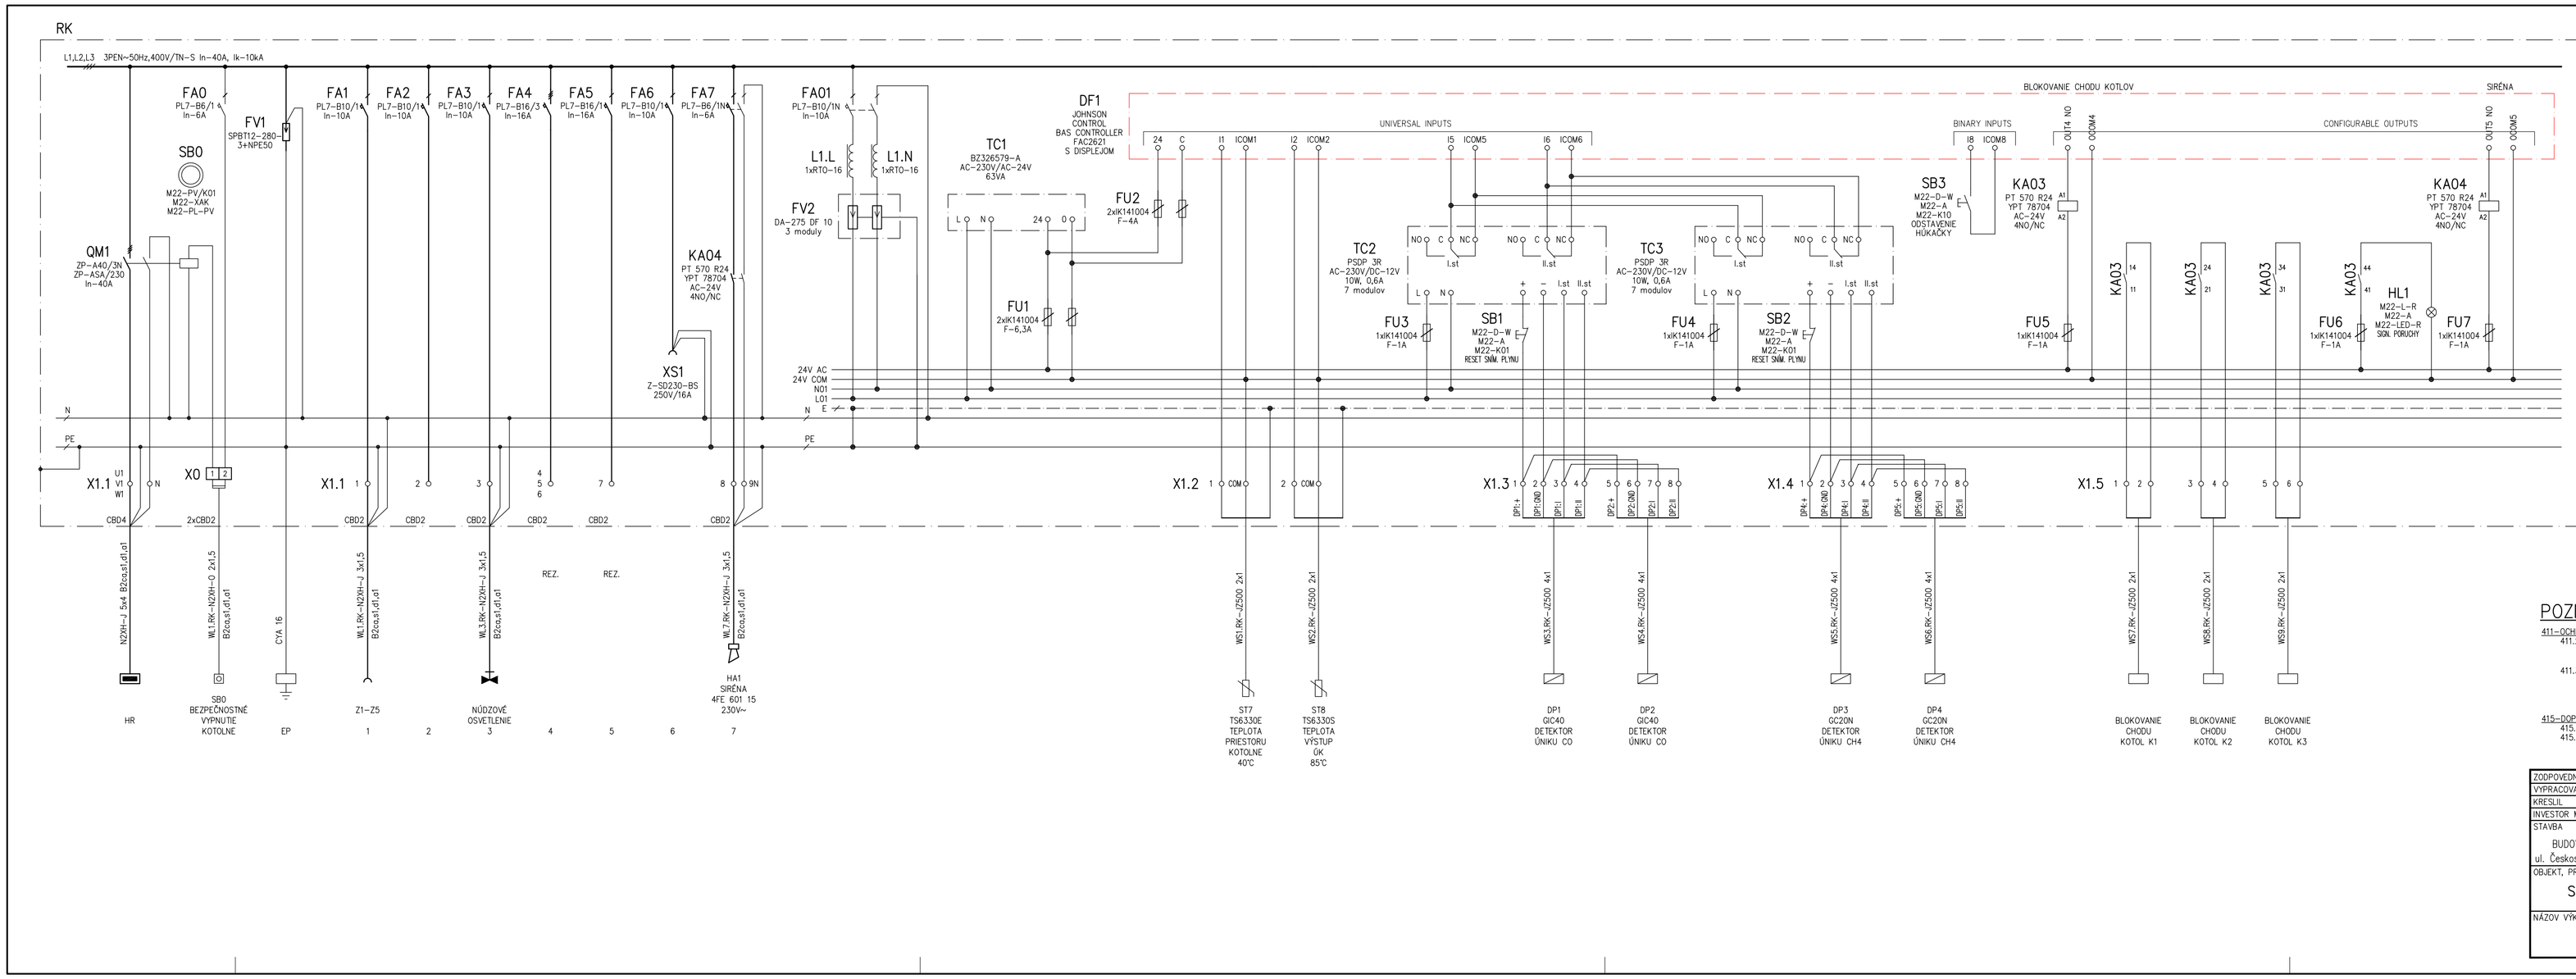

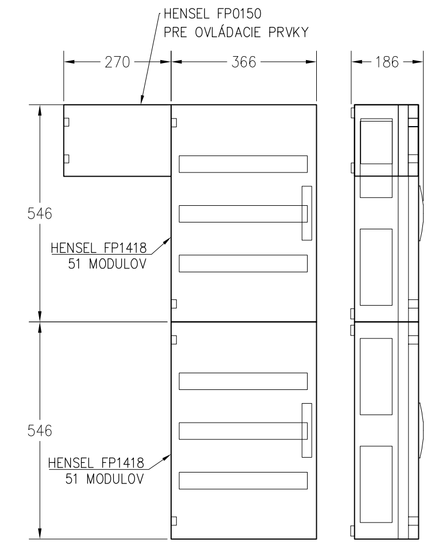

POZNÁMKA

411–OCHRANNÉ OPATRENIA: SAMOČINNÉ ODPOJENIE NAPÁJANIA
- 411.2–POŽIADAVKY NA ZÁKLADNÚ OCHRANU (OCHRANU PRED PRIAMYM DOTYKOM)
  - A.1 ZÁKLADNÁ IZOLÁCIA ŽIVÝCH ČASTÍ
  - A.2 ZÁBRANY ALEBO KRYTY
- 411.3–POŽIADAVKY NA OCHRANU PRI PORUCHE (OCHRANU PRED PRIAMYM DOTYKOM)
  - 411.3.1.1–OCHRANNÉ UZEMNENIE
  - 411.3.1.2–OCHRANNÉ POSPÁJANIE
  - 411.3.2–SAMOČINNÉ ODPOJENIE PRI PORUCHE
  - 411.4–SYSTÉM TN

415–DOPLNKOVÁ OCHRANA
- 415.2–DOPLNKOVÉ OCHRANNÉ POSPÁJANIE
- 415.1–DOPLNKOVÉ OCHRANA: PRÚDOVÉ OCHRANIČE (RCD)

ZODPOVEDNÝ PROJEKTANT	SEČIANSKY
VYPRACOVAL	SEČIANSKY
KRESLIL	SEČIANSKY
INVESTOR Mincovňa Kremnica, šp. Štefánikovo námestie 25/24, Kremnica	
STAVBA	PRESTAVBA OBJEKTU BUDOVA UBYTOVACIEHO ZARIADENIA SO SLUŽOBNÝMI BYTMI ul. Československej armády, p.č. 1177/15, 1177/34,43,44 Kremnica
OBJEKT, PREV. SÚBOR	S001.8 Meranie a regulácie kotolne
NÁZOV VÝKRESU	Rozvádzač RK

Daniel Sečiansky
ELEKTROMONTÁŽE
972 27 Lieštany 207
IČO: 406 506 77
IČ DPH: SK 104 266 1840

ZÁKAZKA Č.	49/2020
DÁTUM	11_2020
MIERKA	–
FORMÁT	5A4
ČÍSLO VÝKRESU	E3